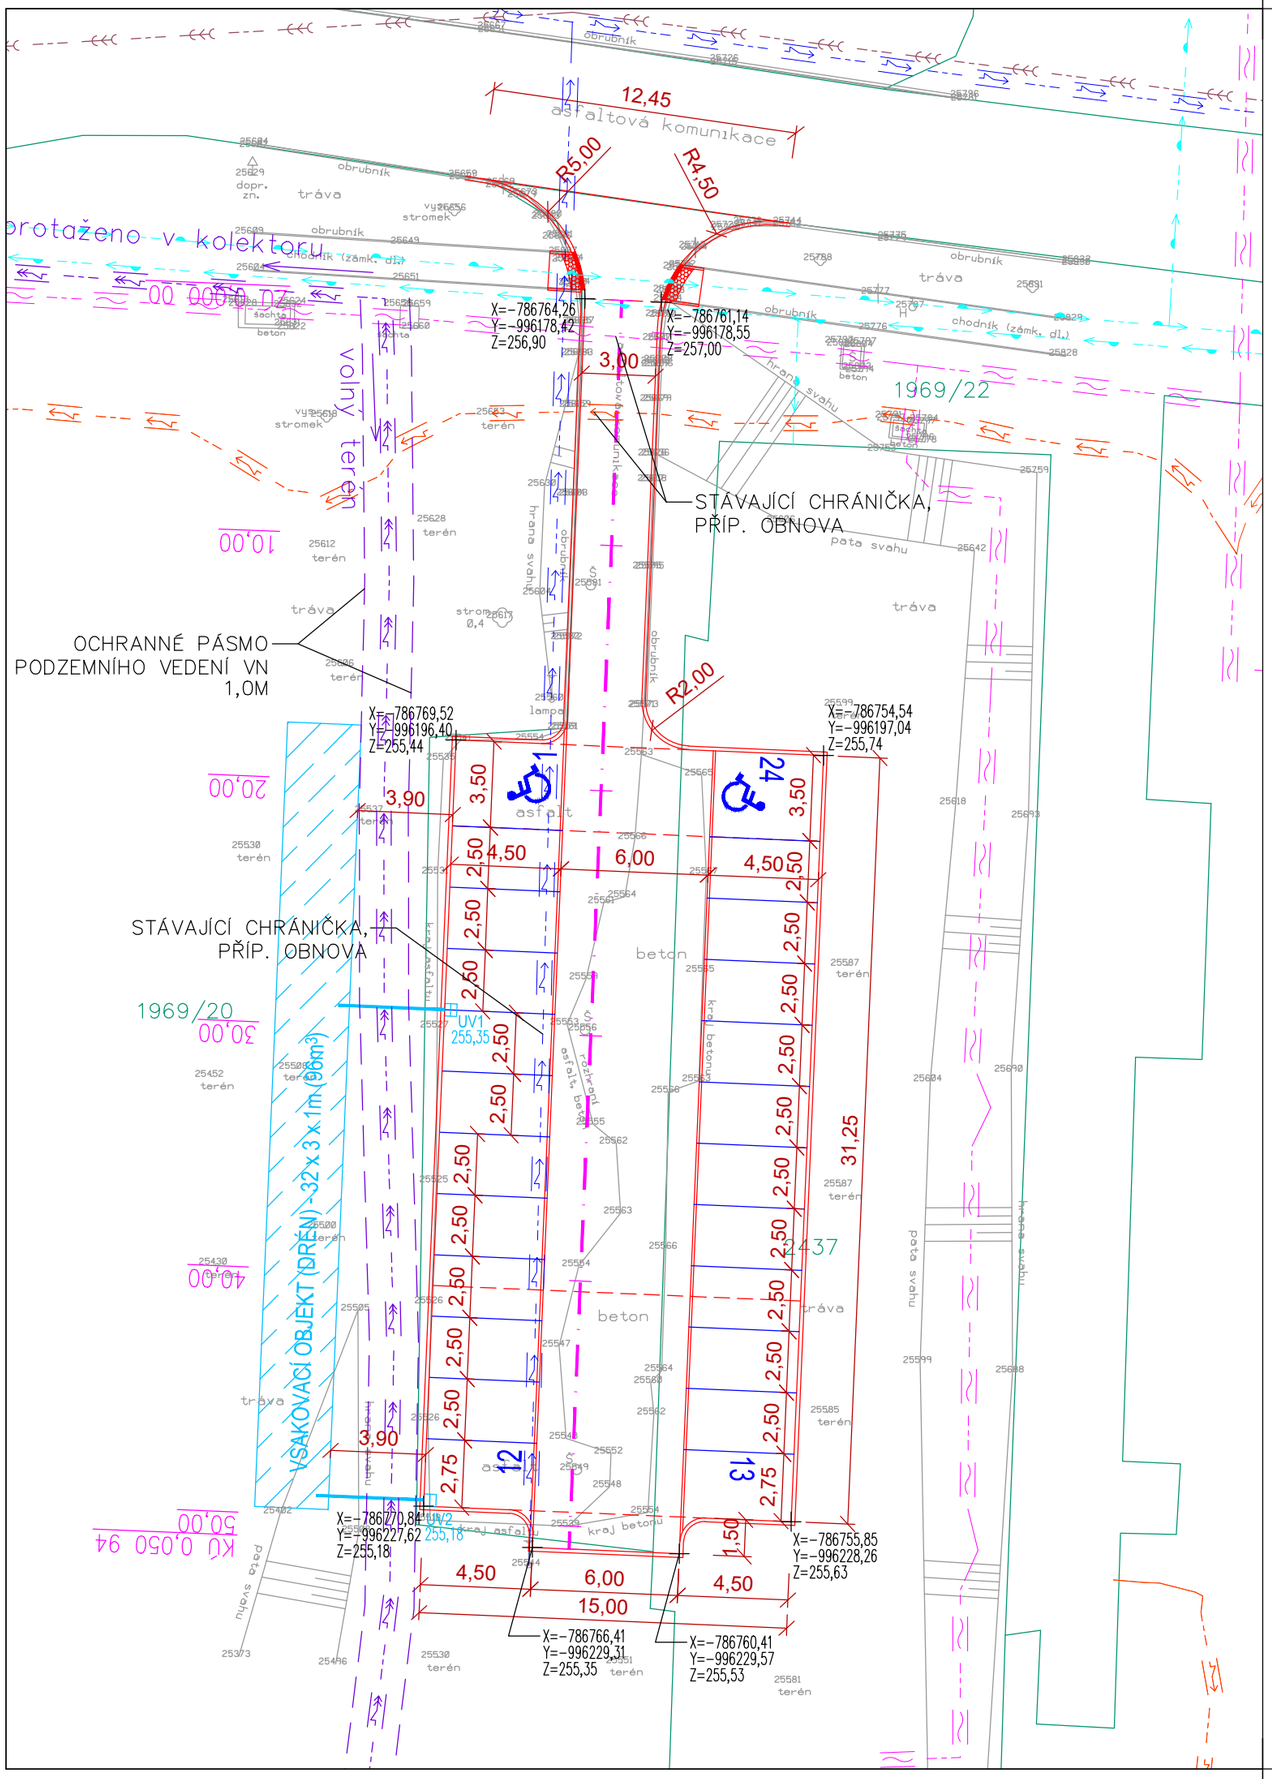

LEGENDA:

- STÁVAJÍCÍ VODOVOD - SCVK, A.S.
- STÁVAJÍCÍ JEDNOTNÁ KANALIZACE - SCVK, A.S.
- KABELOVÉ VEDENÍ NN PODZEMNÍ - ČEZ DISTRIBUCE, A.S.
- KABELOVÉ VEDENÍ VO - OBEC BEČOV
- SDĚLOVACÍ KABELY - CETIN, A.S.
- PODZEMNÍ PŘÍPOJKA VN 22 kV - ČEZ ENERGO, S.R.O.
- KATASTRÁLNÍ MAPA
- GEODETICKÉ ZAMĚŘENÍ

POZN. VEŠKERÉ TRASY INŽENÝRSKÝCH SÍTÍ JSOU ZAKRESLENY POUZE INFORMATIVNĚ.
PŘED ZAHÁJENÍM STAVBY JE TŘEBA PROVÉST JEJICH PŘESNÉ VYTYČENÍ.

Výškový systém: B.p.v.
Souřadnicový systém: JTSK

STAVEBNÍ ŘEŠENÍ :

REAL-INVESTA spol. s r. o.
M. ALŠE 2101/4 43401 MOST
tel. : 777 292 268
e-mail: j.svitavsky@real-investa.cz
IČO: 48288802

ZKRESLIL :
Ing. Lukáš Konečný

ZODPOVĚDNÝ PROJEKTANT:
Ing. Kateřina Mičová Polesná

NÁZEV ZAKÁZKY :
VÝSTAVBA PARKOVIŠTĚ U BÝVALÉHO OBYTNÉHO BLOKU 11 - BEČOV

STUPEŇ : DUR+DSP

PARÉ :

STAVEBNÍK : Obec Bečov, Bečov č.p. 126, 435 26 Bečov

Č. ZAKÁZKY :

KOORDINAČNÍ SITUAČNÍ VÝKRES

DATUM 1. VYDÁNÍ : 06/2021

MĚŘÍTKO : 1:250

Č.VÝKRESU : C.3

ZMĚNA : 04/2023