



VZOROVÉ PŘÍČNÉ ŘEZY M 1:50

VZOROVÝ PŘÍČNÝ ŘEZ-1
0.140 000

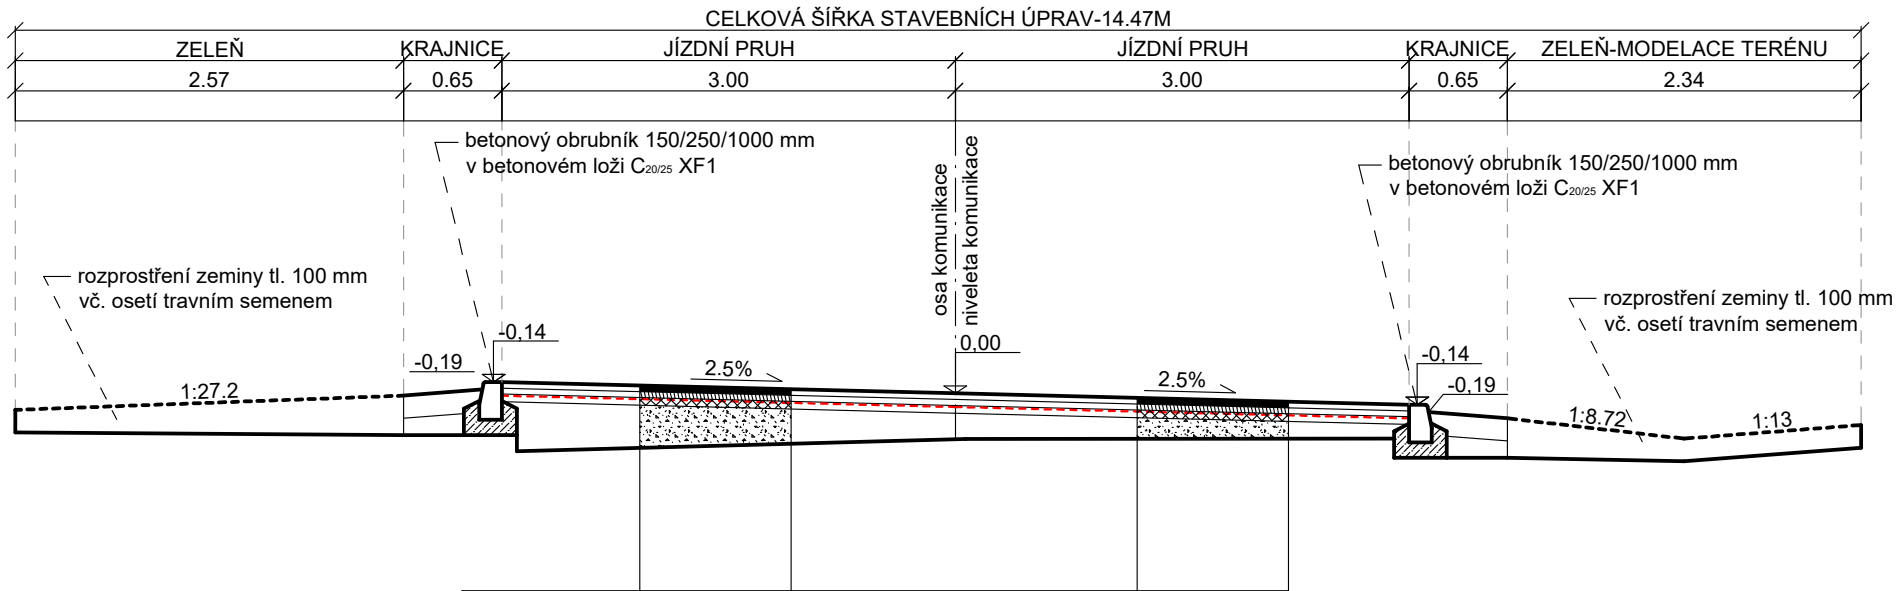

KONSTRUKČNÍ VRSTVY KOMUNIKACE			
— ASFALTOVÝ BETON-MODIFIKOVANÝ	ACO 11+	40 MM	ČSN EN 13 108-1
— SPOJOVACÍ POSTŘÍK	TAC-P(E)	0,6 KG/M²	ČSN 73 6129
— ASFALTOVÝ BETON	ACL 16+	40 MM	ČSN EN 13 108-1
— GEOMŘÍŽ POTAŽENÁ BITUMEN	GG100	25x25 MM	TP 97
— SPOJOVACÍ POSTŘÍK	TAC-P(E)	0,6 KG/M²	ČSN 73 6129
— ASFALTOVÝ BETON	ACP 16+	50 MM	ČSN EN 13 108-1
— INFILTRAČNÍ POSTŘÍK	PI-E	1,0 KG/M²	ČSN 73 6129
— RECYKLACE ZA STUDENA	RS CA	200 MM	ČSN 73 6147
CELKEM		330 MM	

VZOROVÝ PŘÍČNÝ ŘEZ-2
0.350 000

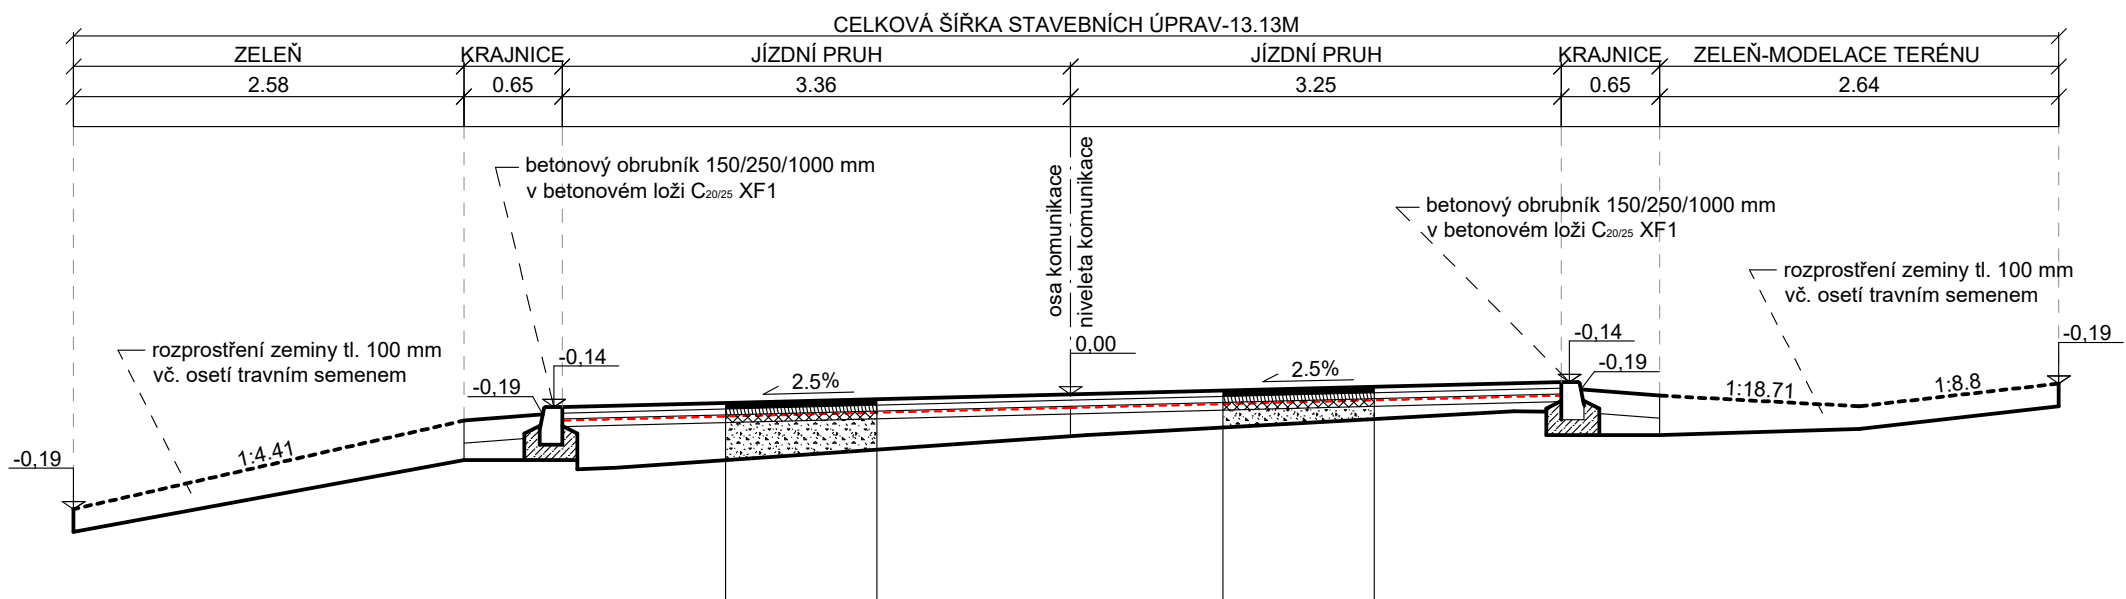

KONSTRUKČNÍ VRSTVY KOMUNIKACE			
— ASFALTOVÝ BETON-MODIFIKOVANÝ	ACO 11+	40 MM	ČSN EN 13 108-1
— SPOJOVACÍ POSTŘÍK	TAC-P(E)	0,6 KG/M²	ČSN 73 6129
— ASFALTOVÝ BETON	ACL 16+	40 MM	ČSN EN 13 108-1
— GEOMŘÍŽ POTAŽENÁ BITUMEN	GG100	25x25 MM	TP 97
— SPOJOVACÍ POSTŘÍK	TAC-P(E)	0,6 KG/M²	ČSN 73 6129
— ASFALTOVÝ BETON	ACP 16+	50 MM	ČSN EN 13 108-1
— INFILTRAČNÍ POSTŘÍK	PI-E	1,0 KG/M²	ČSN 73 6129
— RECYKLACE ZA STUDENA	RS CA	200 MM	ČSN 73 6147
CELKEM		330 MM	

všechny stavbou dotčené uliční vstupy (poklapy, uliční mříže, šoupátkové, hydrantové a ventilové poklapy) budou výškově usazeny v souladu s nově navrženou niveletou komunikace
Před započítím zemních a bouracích prací je nutné zajistit (vybraná zhotovitelská firma) vytyčení veškerých stávajících inženýrských sítí a rozvodů dotčených orgánů. Veškeré zemní a bourací práce, které budou prováděny v blízkosti podzemních inženýrských sítí (ochranném pásmu), rozvodů a kořenových systémů musí být prováděny po předchozím přesném vytyčení tras sítí jejich správci a ověřeny ručně kopanými sondami s velkou opatrností. Při realizaci musí být dodrženy požadované odstupy a krytí jednotlivých inženýrských sítí od realizované stavby v souladu s ČSN 73 6005.
Materiály užívané ve styku se slabozrakými a nevidomými osobami musí odpovídat a spíňovat nařízení vlády 163/2002 Sb. a TN TZÚS 12.03.04. - 06, kterými se stanovují technické požadavky na vybrané stavební výrobky

PROJEKCE DOPRAVNÍCH STAVEB
ING. ONDŘEJ PAVELKA
Ošskobrh 7
289 06 Opolany
Tel.: +420 739 719 776
e-mail: projekce@atlas.cz

PROJEKCE DOPRAVNÍCH STAVEB

PROJEKCE DOPRAVNÍCH STAVEB
ING. ONDŘEJ PAVELKA
Ošskobrh 7
289 06 Opolany
Tel.: +420 739 719 776
e-mail: projekce@atlas.cz

IČO: 036 09 103, DIČ: CZ8509010906

Akce:	STAVEBNÍ ÚPRAVY MÍSTNÍ KOMUNIKACE V UL. U BAŽANTNICE, PODĚBRADY	
Investor:	Město Poděbrady, Jiřího náměstí 20/I, 290 31 Poděbrady	Datum:
Místo stavby:	p.č.: 3924/1, 3924/2 k.ú. Poděbrady [723495] 290/2 k.ú. Chotánky [652792]	11/2025
Gen. projektant:	ING. ONDŘEJ PAVELKA, OŠKOBRH 7, 289 06 OPOLANY	Zakázkové číslo:
Zodpov. projektant:	Ing. Ondřej Pavelka	20/25/OP
Kontroloval:	Ing. Ondřej Pavelka	Měřítko: 1:50
Vypracoval:	Ing. Ondřej Pavelka	Formát: 3xA4
Stupeň PD:	DOKUMENTACE PRO PROVEDENÍ STAVBY	Souř.sys.: S-JTSK
Část:	D. Dokumentace technických a technologických řešení	
Díl:	D.1 Objekty pozemních komunikací včetně propustků	
Objekt:	zpevněné plochy	
Výkres:	VZOROVÉ PŘÍČNÉ ŘEZY	Číslo výkresu: D.1.4