


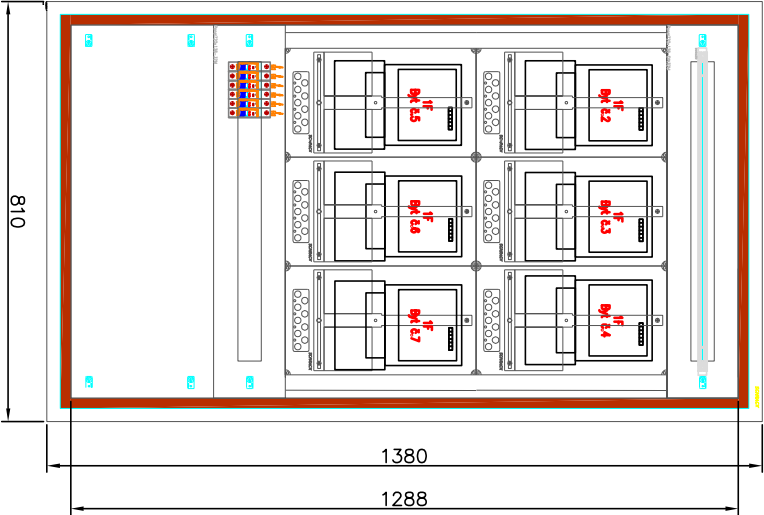

Rozváděč:
Poloha:
Stupeň krytí:
Požární klasifikace:
Dveře:
Vnější rozměry:
Vnitřní rozměry:
Výklenek:
Podstavec:
Obj.č. Rozv
Typ:
Obj.č. konstrukci
Typ:
Block:

KONSTRUKCE M2000 ELEKTROMĚROVÉ A INSTALAČNÍ
Zapuštěný
IP40
Pl 30
Zapuštěný rám s dveřmi
810 x 1380 x 250 (Šířka x Výška x Hloubka)
720 x 1288 x 250 (Šířka x Výška x Hloubka)
800 x 1350 x 250 (Šířka x Výška x Hloubka)
–

IL308328-F
Zapuštěný rám s dveřmi S3 JU–28 S3 s úpravou EW60
CSIL127328
Konstrukce elektroměrové 3–28, 2–řadé
M20006xEMPožárEW601380mm

Rozmístění přístrojů je pouze orientační
Přepětové ochrany musí být dle umístění v rozváděči
samostatně z důvodu dodatečné vzdálenosti
vstupujících a vystupujících kabelů – indukční a
kapacitní vazba. Minimální vzdálenost přírodních a
vývodních kabelů je 20 cm.

VYPRACOVANÉ:		VED. PROJEKTU:	
Ing. Jiří Smílek		Ing. Jiří Smílek	
INVESTOR: Úřad MČ Praha 19, Smělská 43/1, Praha 19, kčty 197 04		OBJEDVATEL: Ing. Jiří Smílek	
STAVEK: Rozváděč hlavního domovního vedení		DOKLAD: Katušícká 668-669	
OBJEKT: Záření silnoproudé elektrické sítě		PRŮJED: Podružní-místnost č. 2NP	
MÍSTO: Elektrární rozváděč RE2 668		PRŮJED: Podružní-místnost č. 2NP	
Ing. Jiří Smílek		Ing. Jiří Smílek	
Kancelář Elektrických Instalací		Kancelář Elektrických Instalací	
Vězeňská 4100/19		Vězeňská 4100/19	
628 00 Bro-Vyšňany		628 00 Bro-Vyšňany	
6.11.2025		6.11.2025	
Stupeň: 1		Stupeň: 1	
MÍSTO: 1		MÍSTO: 1	
Arch. číslo: JS-603-5263		Arch. číslo: JS-603-5263	
13		13	

0	1	2	3	4	5	6	7	8	9
---	---	---	---	---	---	---	---	---	---




RE1
1NP
Chodba
Rozváděč elektronerový *

RB2
2NP
Bř. č.2
Rozváděč bytový *

RB3
2NP
Bř. č.3
Rozváděč bytový *

RB4
3NP
Bř. č.4
Rozváděč bytový *


RB5
3NP
Bř. č.5
Rozváděč bytový *

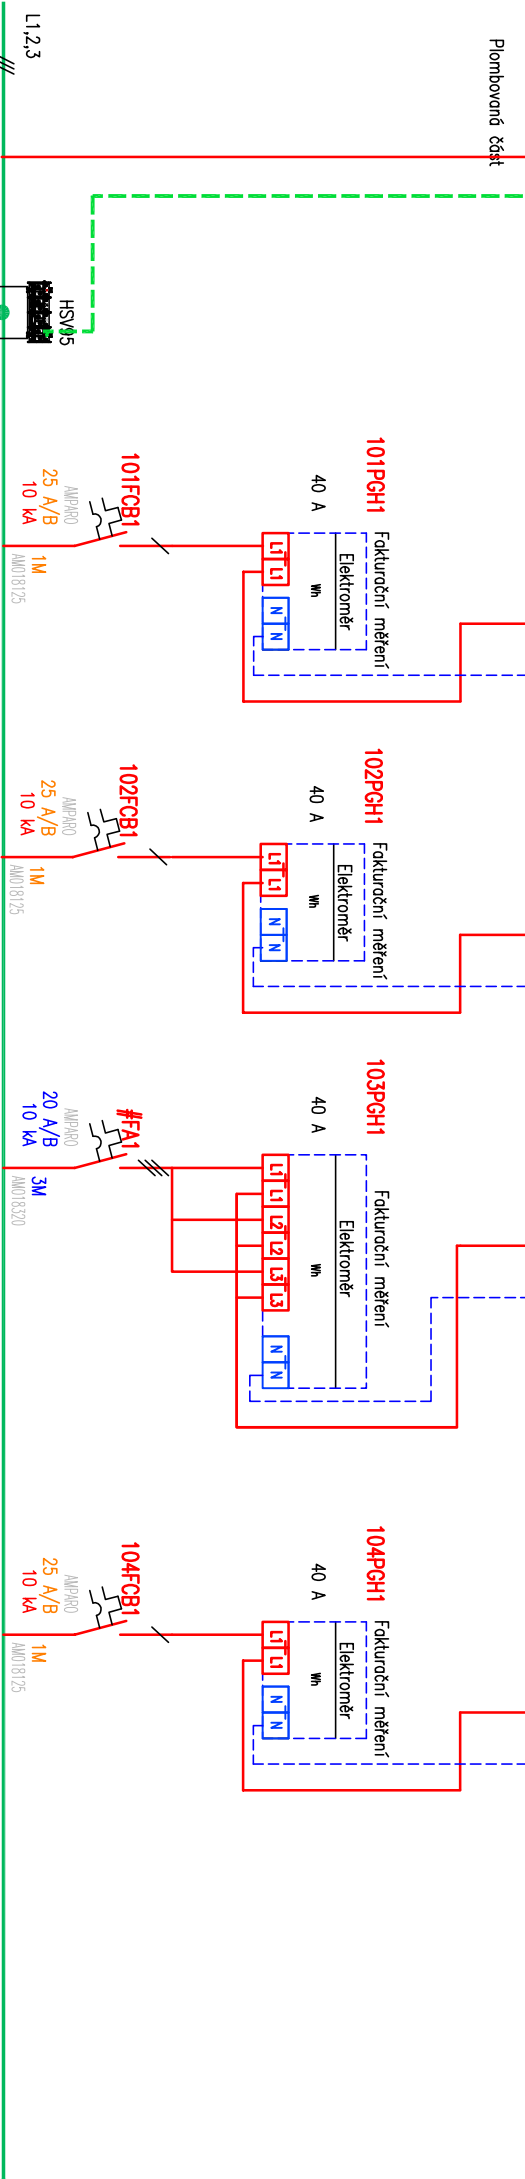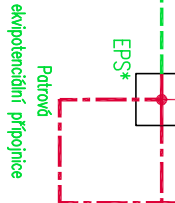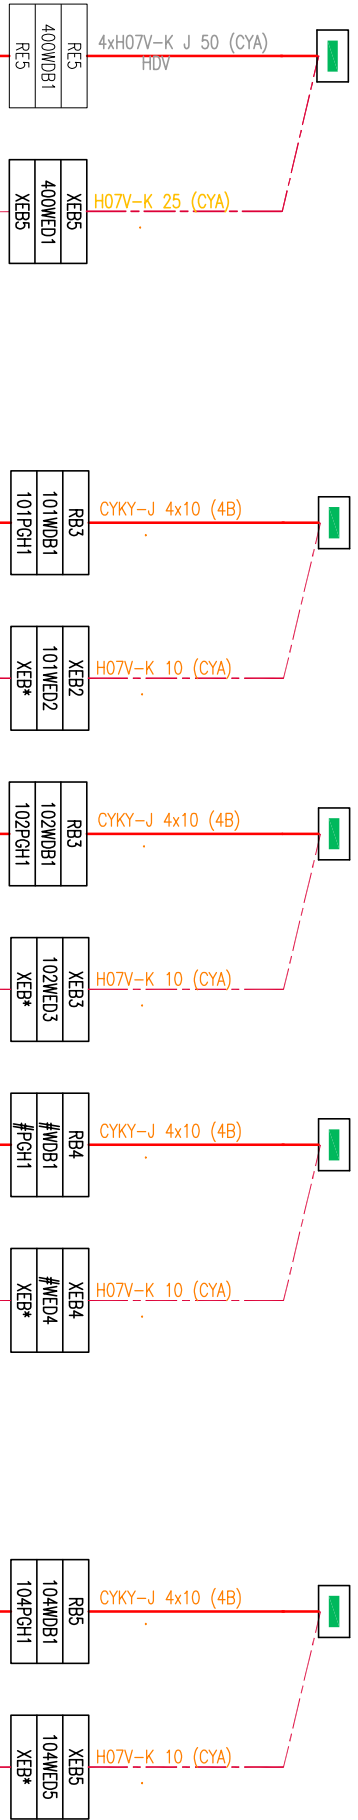

0	1	2	3	4	5	6	7	8	9
---	---	---	---	---	---	---	---	---	---

RB6
3.NP
Bt.č.6
Rozváděč bytový
*

RB7
3.NP
Bt.č.7
Rozváděč bytový
*


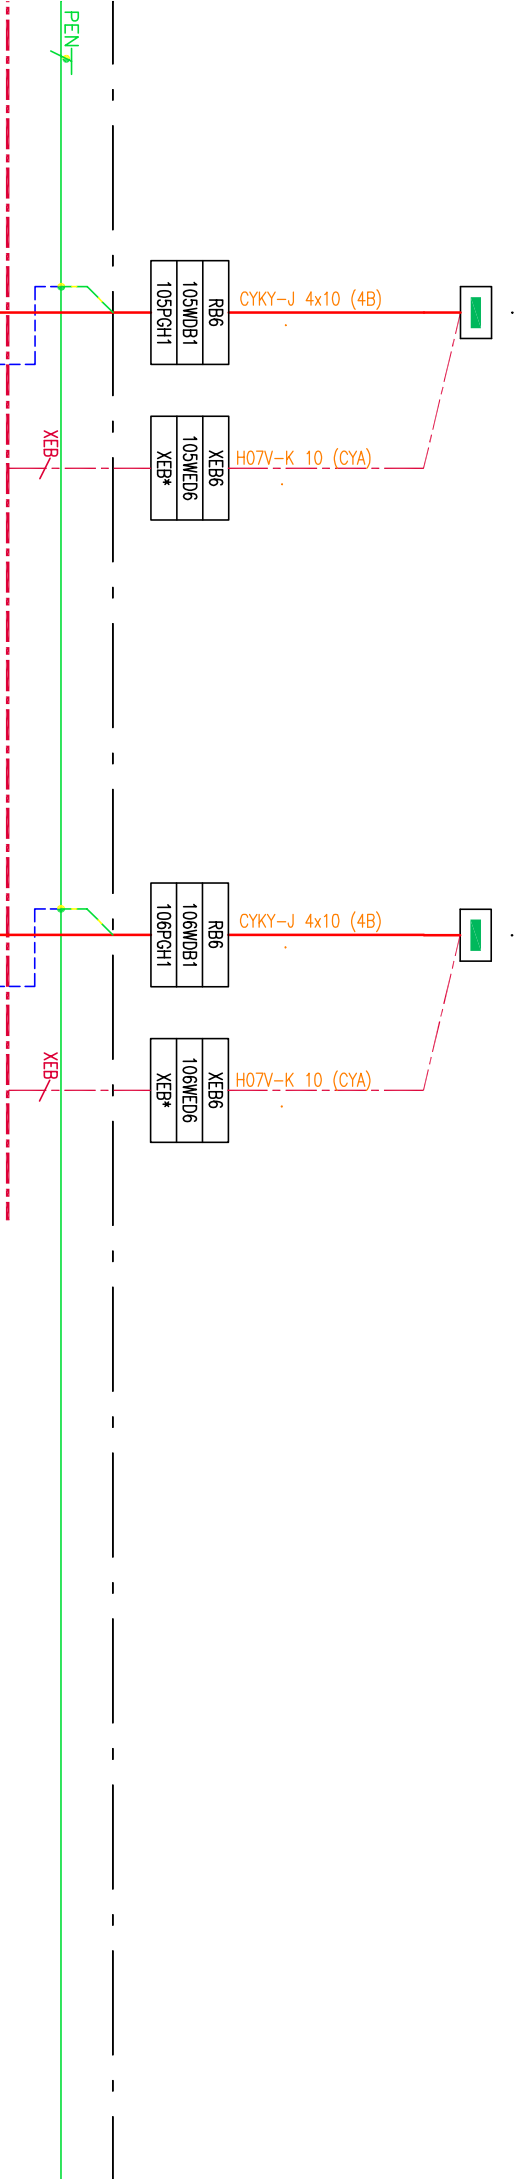


105PGH1

106PGH1

40 A

40 A

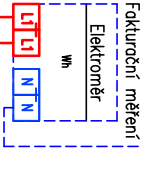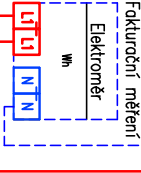

105FCB1

106FCB1

AMP100
25 A/B
10 kA
1M
AM018125

AMP100
25 A/B
10 kA
1M
AM018125

L1,2,3

AM018125

AM018125

Investor: Úřad MČ Praha 19, Semilská 43/1, Kbely

Stavba: Oprava elektroinstalace BD Katsická 668-669

Objekt: SO 01 bytový dům

Vypracoval:

Ing.Jiří Smílek

Název výkresu

JEDNOPÓLOVÉ SCHEMA

Elektroměrový rozváděč

RE2 668

2.NP – chodba

podlaží/místnost

ARCH.ČÍSLO

JS-603-5263

ZMĚNA č.

13/3

Č. VÝKŘ./Č. LISTU

8.11.2025