


1.01 ŠIRŠÍ VZTAHY - VYMEZENÍ ÚZEMÍ

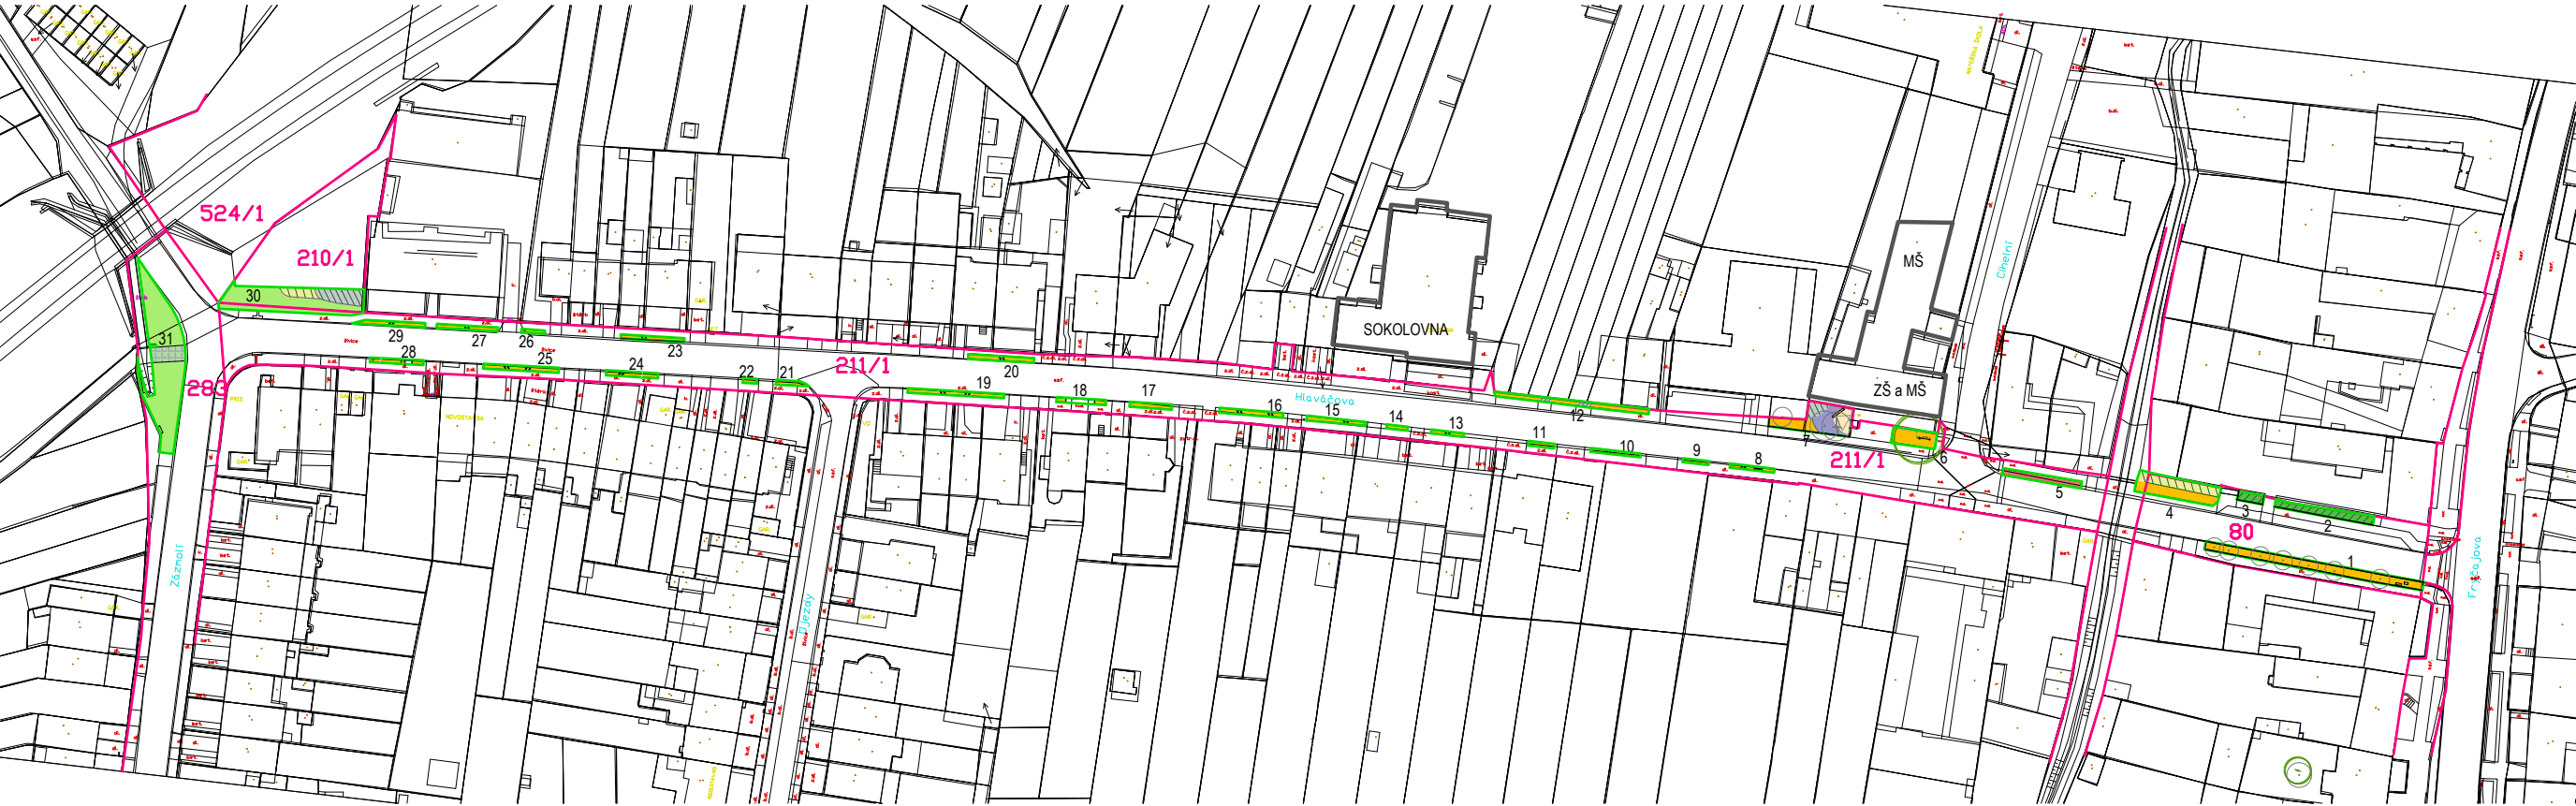

LEGENDA

- 24 VYMEZENÍ ŘEŠENÉ PLOCHY a číslo plochy (964 m²)
- HRANICE PARCEL řešených území dle katastru nem. p.č. 80, 211/1, 283, 210/1

Pozn.: Výkres neslouží jako výrobní dokumentace, ale jako podklad pro realizaci ve smyslu finální podoby, rozvržení, volby materiálů a designu navrhovaných prvků drobné architektury. Koty jsou orientační a slouží pro vtyčení v terénu. Všechny musí být před, nebo v průběhu realizace ověřeny v terénu! Všechny technologické a výrobní postupy budou navrženy realizační firmou tak, aby byla připravena a ochotna za vykonané dílo nést zodpovědnost a poskytnout standardní záruky. Tento výkres je dílem podle autorského zákona.

HLAVÁČOVA
REALIZAČNÍ DOKUMENTACE SADOVÝCH ÚPRAV

dokumentace: REVITALIZACE UL. ZELENĚ - HLAVÁČOVA	č.výkresu 1.01	Ing. Jitka Zejbrdlichová ICO 05467438 jitka.zej@gmail.com, +420 601 588 080	
výkres: ŠIRŠÍ VZTAHY - VYMEZENÍ ÚZEMÍ	datum 09/24	Veškeré rozměry nutno ověřit na místě stavby. Výkres slouží pouze jako podklad pro realizaci ve smyslu finální podoby, rozvržení, volby materiálů a designu navrhovaných prvků drobné architektury. Změny oproti návrhu musí být konzultovány se zpracovatelem návrhu. Tento výkres je dílem podle autorského zákona. Žádná jeho část nesmí být rozšiřována, reprodukována, nebo ponechána třetí osobě bez písemného souhlasu autorů.	
zadavatel: Městská část Brno - Maloměřice a Obřany	měřítko 1:1500		
místo: obec Brno kat.úz.: Obřany parcely: p.č. 80, 211/1, 283, 210/1	formát 2xA4		
	stupeň DPS		