


3.02 VEDENÍ INŽENÝRSKÝCH SÍTÍ - ČÁST 2

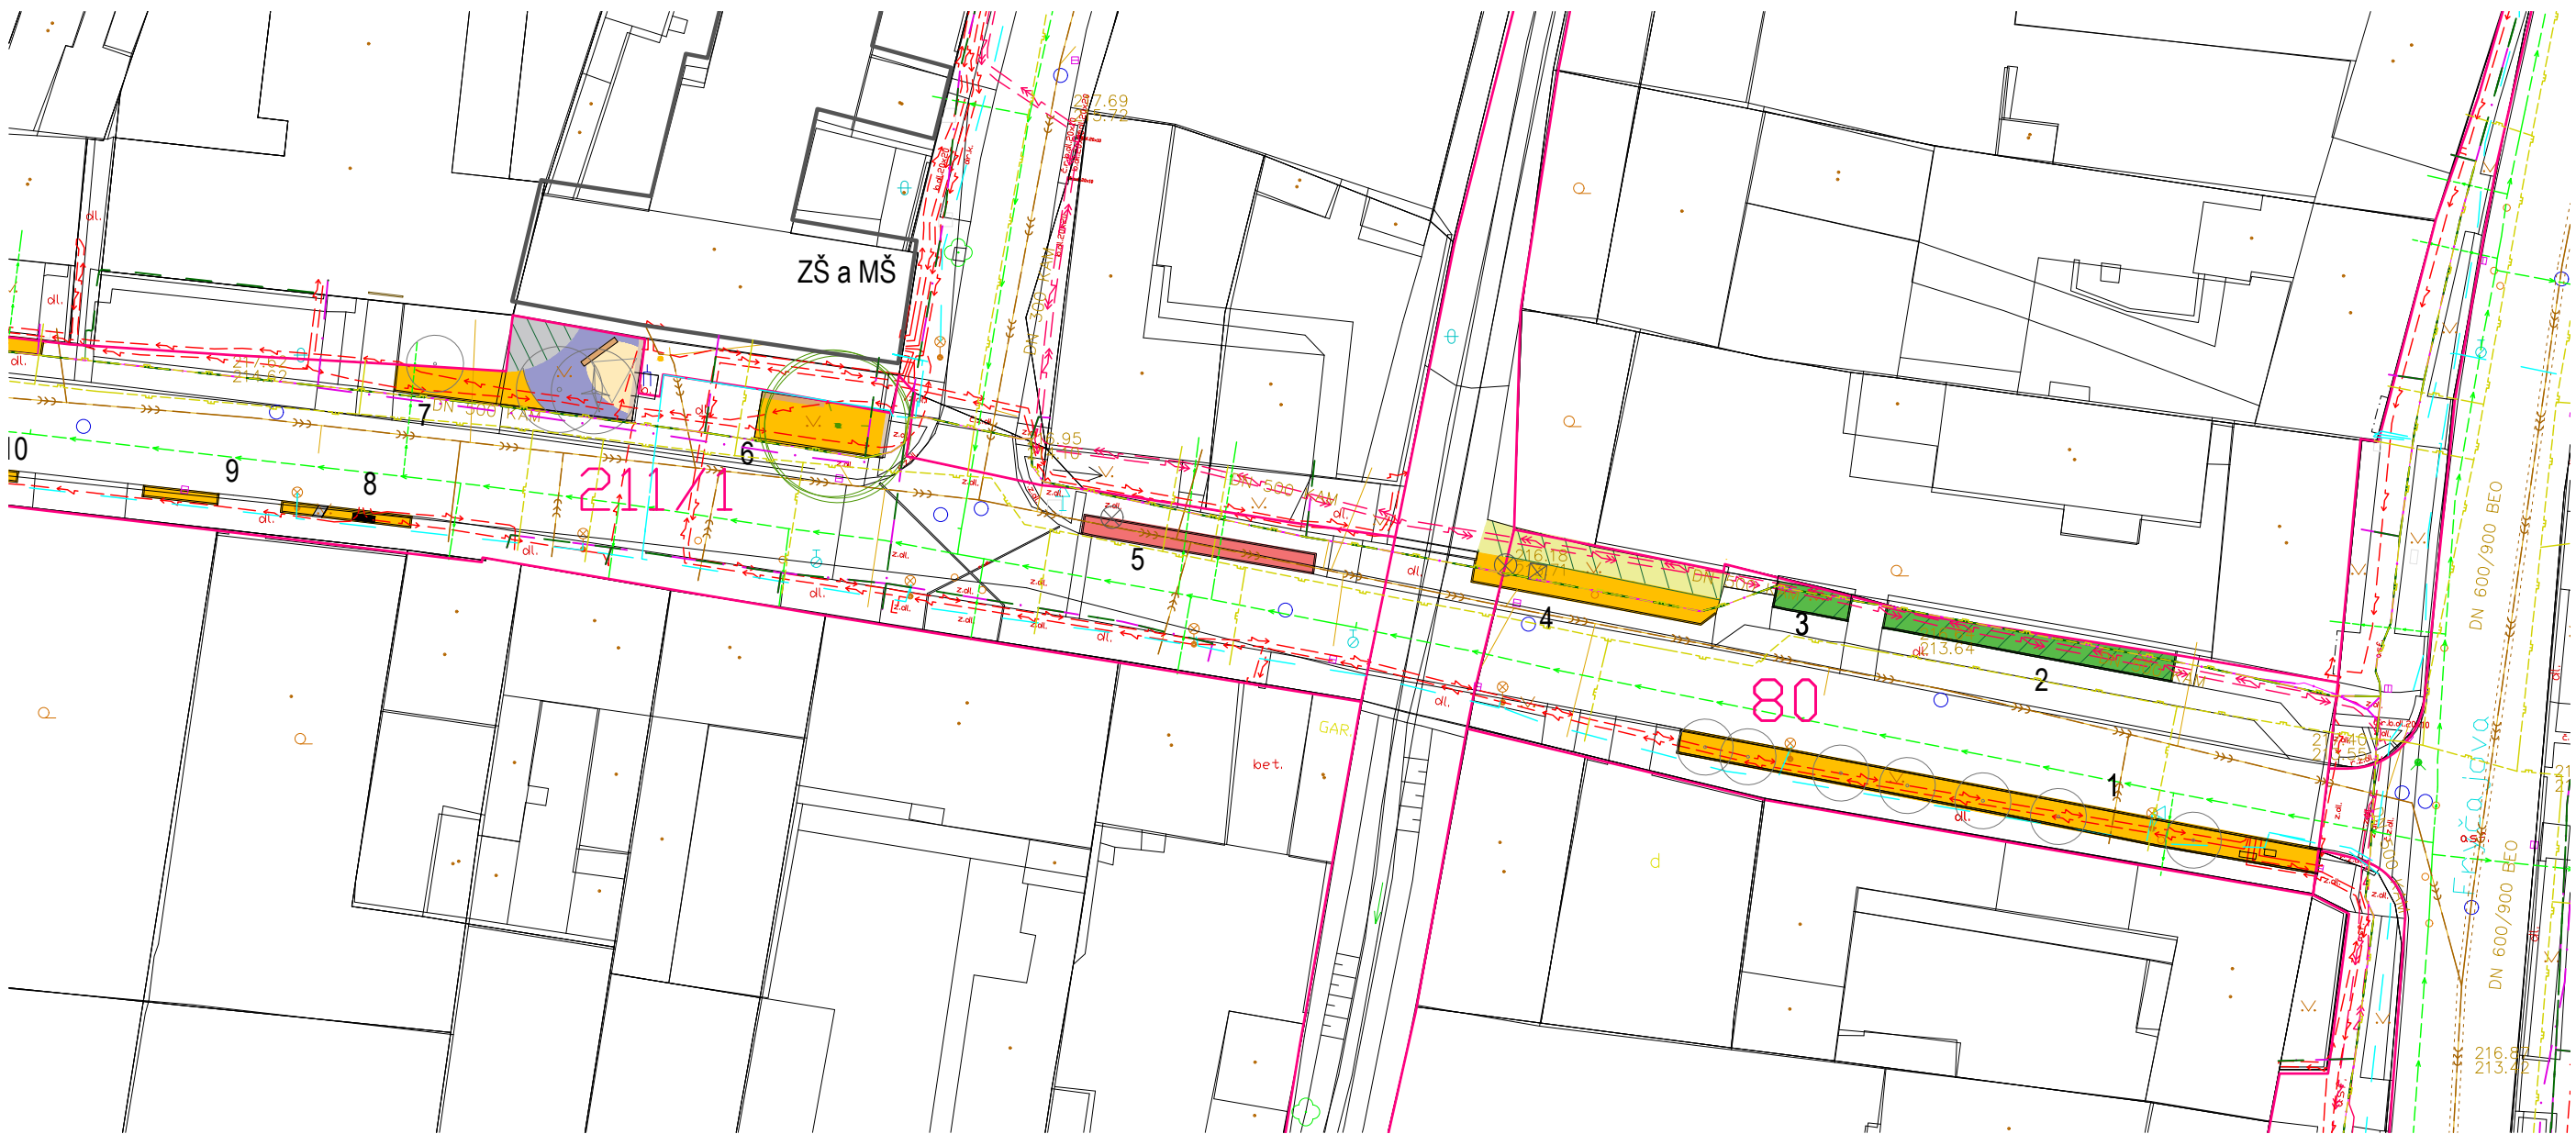

TYP SÍTĚ	ZDROJ DAT (1)
— KANALIZACE JEDNOTNÁ	BVK, DSP
— PLYNOVOD NTL	INNOGY, DSP
— VODOVOD	BVK, DSP
— NN kabel	E.ON, DSP
— VN kabel	E.ON, DSP
— kabel VO	TSB, DSP
— KABELOVOD — CETIN	DSP
— sděl. a opt. kabely — CETIN (pouze páteří síť 27/32 + DSP)	CETIN, DSP
— sděl. a opt. kabely — INNOGY	INNOGY
— sděl. a opt. kabely — PODA	PODA

⊗	DOPRAVNÍ ZNAČKA	⦿	ULIČNÍ OSVĚTLENÍ
☒	ODPADKOVÝ KOŠ		Tyto technické prvky jsou mapovány pouze pokud zasahují do vegetační plochy určené k revitalizaci.
—	ROZVODNÁ EL. SKŘÍN		

LEGENDA	
—	vegetační plocha neměněná
—	travo-bylinný záhon mulčovaný štěrkem
—	smíšená skupina keřů nová
—	smíšená skupina keřů stávající ke zmlazení/průklestu
—	stávající výsadba keřů ponechána, doplněna podsadbou půdopokryvných keřů a trvalek
8	evidenční číslo plochy určené k revitalizaci
211/1	číslo parcely
—	stinný podrostový záhon pod Picea sp. - trvalky a nízké keře
—	travobylinná louka
—	štěrkový trávník
—	strom stávající listnatý
—	strom stávající jehličnatý
—	strom nový listnatý
—	prostup záhonem z puroplastových desek

Inženýrské sítě společnosti CETIN byly ověřeny u dodavatele sítě. Vedení VO bylo ověřeno a upraveno v okolí plochy č. 6, kde je počítáno s hloubkovým kypřením a výsadbou nového stromu. Ostatní sítě vychází zDigitání technické mapy města Brna.

INFORMATIVNÍ VÝKRES DIGITÁLNÍ TECHNICKÉ MAPY MĚSTA BRNA TECHNICKÁ MAPA ZOBRAZUJE DATA TECHNICKÝCH SÍTÍ Z RŮZNÝCH ZDROJŮ A NEMUSÍ BÝT KOMPLETNÍ MAGISTRÁT MĚSTA BRNA NERUŠÍ ZA SPRÁVNOST A POLOHOVOU PŘESNOST ZÁKRESU TECHNICKÝCH SÍTÍ INFORMACE Z APLIKACE NENAHRAŽUJÍ VYJÁDŘENÍ SPRÁVCE O EXISTENCI A POLOZE SÍTÍ		
Souř. systém: S-JTSK		Výřez DTMB
Výř. 21/32k. systém: Bpv		

(1) zkratky označují poskytovatele dat, prvky tlou21/3227/32ky 1 jsou převzaté z pasportu příslu21/32ného správce, prvky tlou21/3227/32ky 0 jsou převzaté z DSP, zkratka DSP – neduplicitní údaje z geodetických dokumentací skutečného provedení staveb – převzaté a zpracované OMI MMB

Pozn.: Výkres neslouží jako výrobní dokumentace, ale jako podklad pro realizaci ve smyslu finální podoby, rozvržení, volby materiálů a designu navrhovaných prvků drobné architektury. Koty jsou orientační a slouží pro vytyčení v terénu. Všechny musí být před, nebo v průběhu realizace ověřeny v terénu! Všechny technologické a výrobní postupy budou navrženy realizační firmou tak, aby byla připravena a ochotna za vykonané dílo nést zodpovědnost a poskytnout standartní záruky. Tento výkres je dílem podle autorského zákona.

dokumentace: REVITALIZACE UL. ZELENĚ - HLAVÁČOVA	č.výkresu 3.02	Ing. Jitka Zejbrdlichová ICO 05467438 jitka.zej@gmail.com, +420 601 588 080	
výkres: VEDENÍ INŽENÝRSKÝCH SÍTÍ - ČÁST 2	datum 09/24		
zadavatel: Městská část Brno - Maloměřice a Obřany	měřítko 1:500	Veškeré rozměry nutno ověřit na místě stavby. Výkres slouží pouze jako podklad pro realizaci ve smyslu finální podoby, rozvržení, volby materiálů a designu navrhovaných prvků drobné architektury. Změny oproti návrhu musí být konzultovány se zpracovatelem návrhu. Tento výkres je dílem podle autorského zákona. Žádná jeho část nesmí být rozšiřována, reprodukována, nebo ponechána třetí osobě bez písemného souhlasu autorů.	
	formát 2xA4		
místo: obec Brno kat.úz.: Obřany parcely: p.č. 80, 211/1, 283, 210/1	stupeň DPS		