


4.1 PLÁN KÁCENÍ - část 1

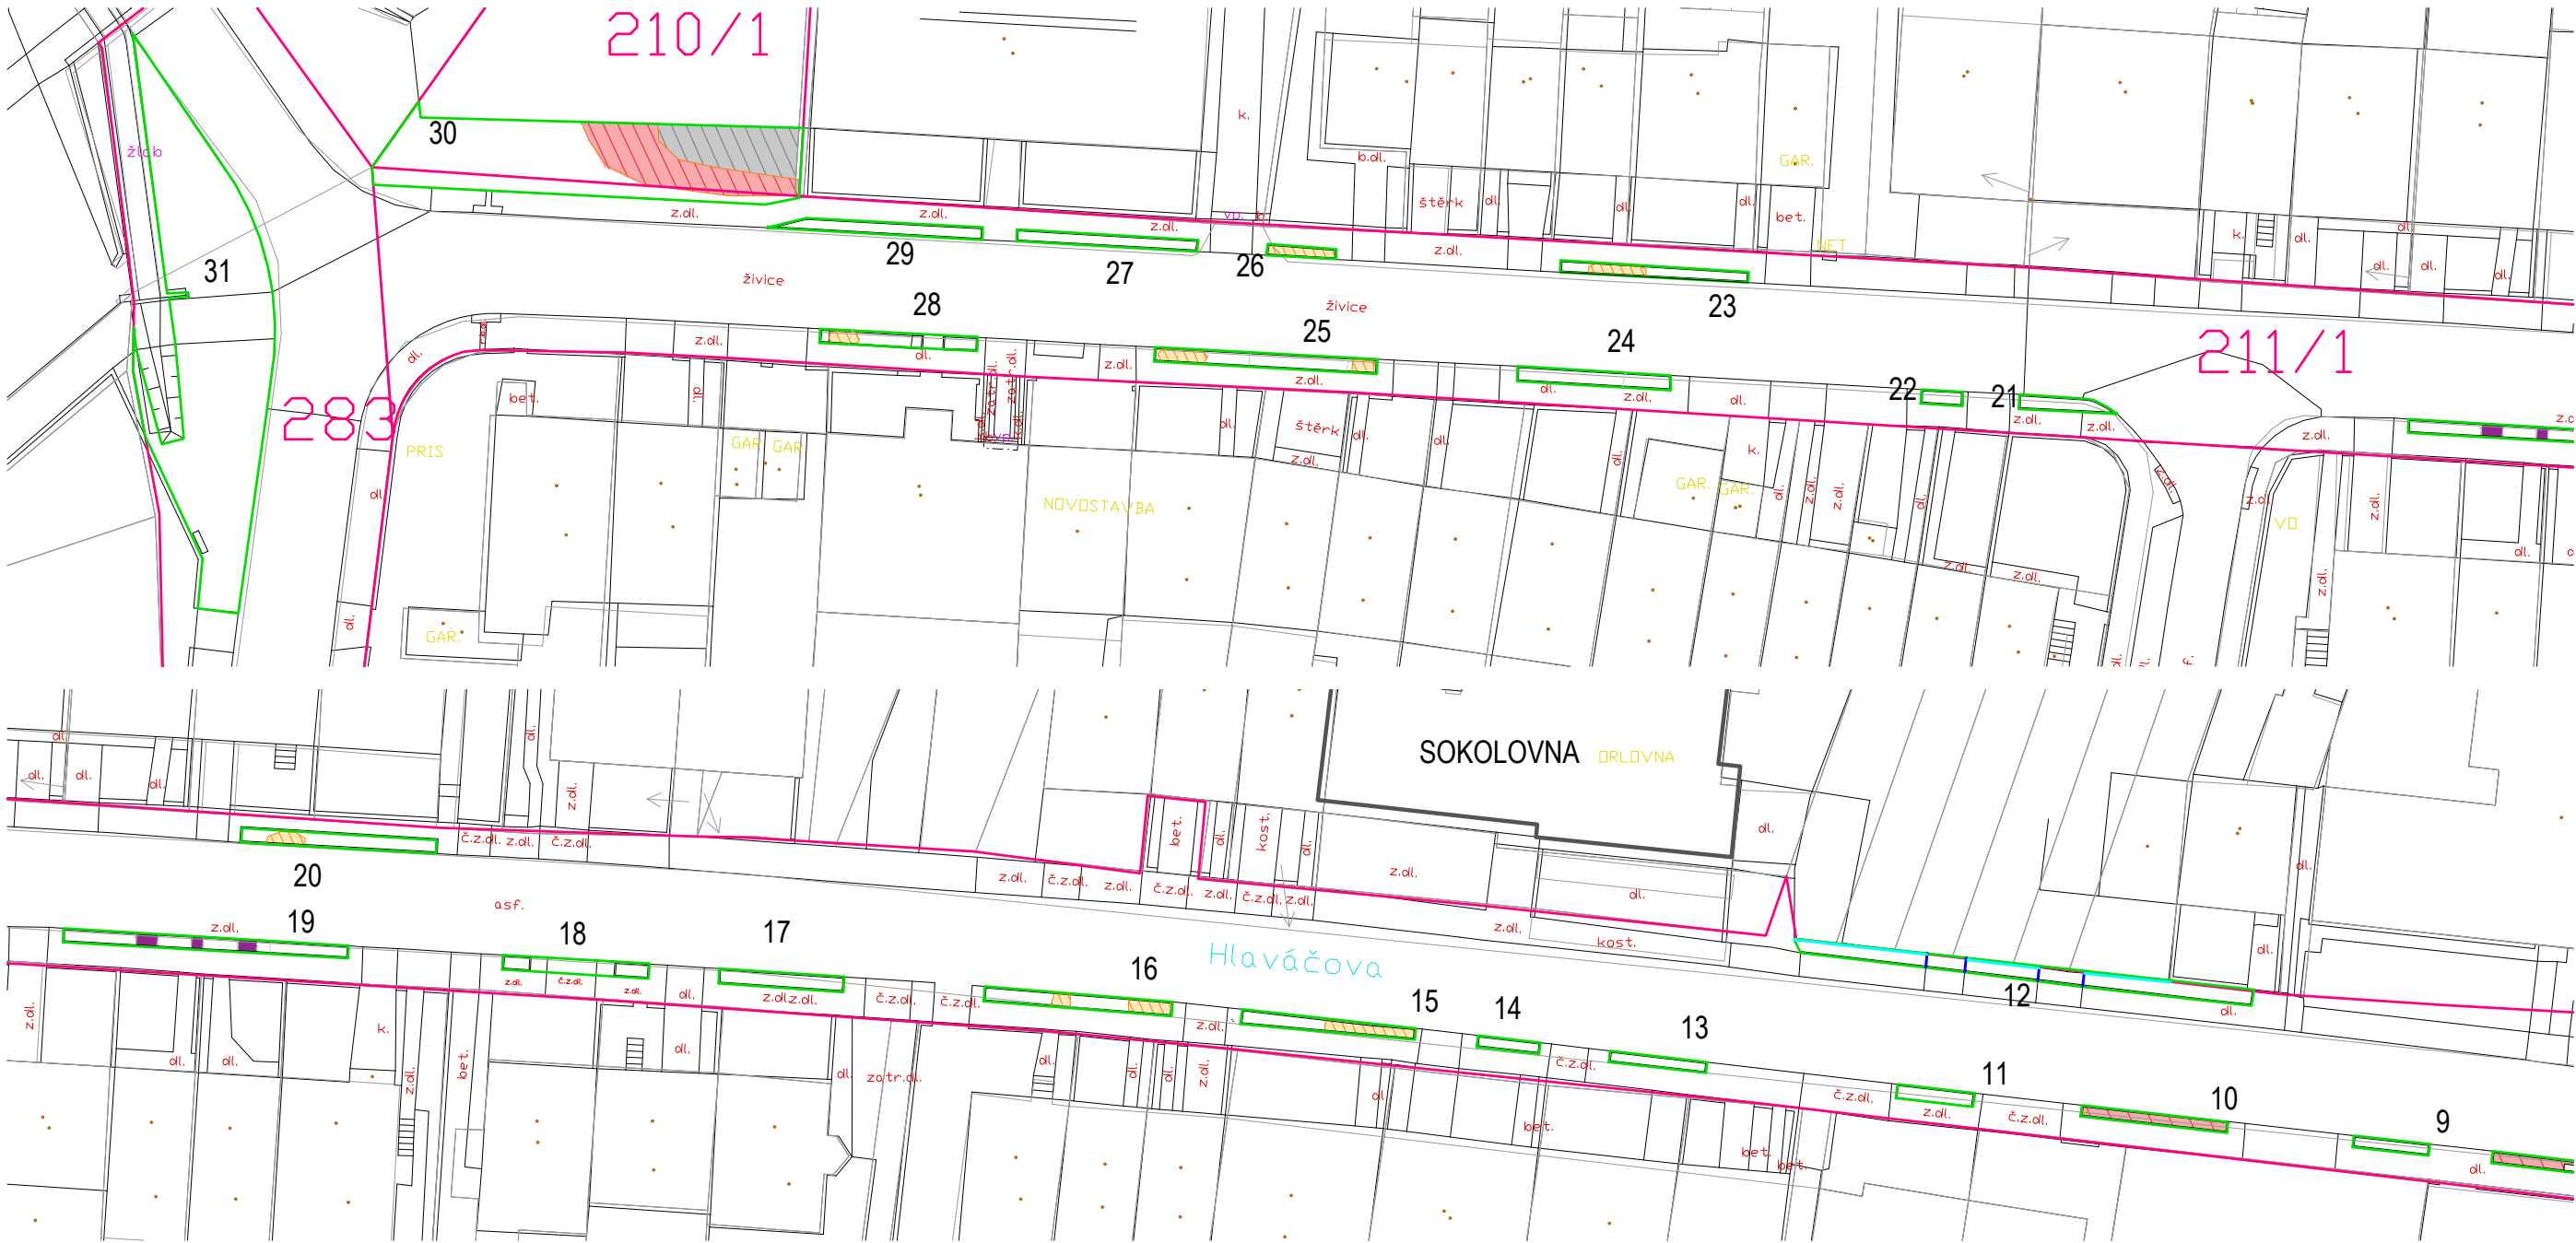

LEGENDA

- STROM JEHLIČNATÝ STÁVAJÍCÍ - řez seschlých větví a zvednutí koruny
- STROM LISTNATÝ - řez zdravotní
- KEŘOVÉ SKUPINY KE ZMLAZENÍ - PRŮKLESTU
- KEŘE SAMOSTATNÉ ČI MENŠÍ SKUPINKY KE ZMLAZENÍ - PRŮKLESTU
- JEHLIČNATÝ STROM K ODSTRANĚNÍ vč. vyřezování pařezu
- JEHLIČNATÝ KEŘ (Juniperus sp.) K ODSTRANĚNÍ vč. vyřezování pařezu
- KEŘOVÉ SKUPINY K ODSTRANĚNÍ - výška nad 1m
- KEŘOVÉ SKUPINY K ODSTRANĚNÍ - výška do 1m (převážně *Potentilla* sp. a *Spiraea japonica*)
- VYMEZENÍ ŘEŠENÉ PLOCHY a číslo plochy
- NAVRŽENÝ OBRUBNÍK Z OCELOVÉ PÁSOVINY
- NAVRŽENÝ OBRUBNÍK PLASTOVÝ TVARU L
- HRANICE PARCEL dle katastru nem.
- ZÁMKOVÁ DLAŽBA V ZÁHONECH K ODSTRANĚNÍ

Pozn.: Výkres neslouží jako výrobní dokumentace, ale jako podklad pro realizaci ve smyslu finální podoby, rozvržení, volby materiálů a designu navrhovaných prvků drobné architektury. Koty jsou orientační a slouží pro vtyčení v terénu. Všechny musí být před, nebo v průběhu realizace ověřeny v terénu! Všechny technologické a výrobní postupy budou navrženy realizační firmou tak, aby byla připravena a ochotna za vykonané dílo nést zodpovědnost a poskytnout standartní záruky. Tento výkres je dílem podle autorského zákona.

HLAVÁČOVA
REALIZAČNÍ DOKUMENTACE SADOVÝCH ÚPRAV

Pozn. Vyměřovací výkresy jsou podloženy RASTREM 1x1m.

dokumentace:	REVITALIZACE UL. ZELENĚ - HLAVÁČOVA	č.výkresu	4.01	
výkres:	PLÁN KÁCENÍ - ČÁST 1	datum	09/24	
zadavatel:	Městská část Brno - Maloměřice a Obřany	měřítka	1:500	
místo:	obec Brno kat.úz.: Obřany parcely: p.č. 80, 211/1, 283, 210/1	formát	2xA4	
		stupeň	DPS	
Ing. Jitka Zejbrdlichová ICO 05467438 jitka.zej@gmail.com, +420 601 588 080				Všecké rozměry nutno ověřit na místě stavby. Výkres slouží pouze jako podklad pro realizaci ve smyslu finální podoby, rozvržení, volby materiálů a designu navrhovaných prvků drobné architektury. Změny oproti návrhu musí být konzultovány se zpracovatelem návrhu. Tento výkres je dílem podle autorského zákona. Žádná jeho část nesmí být rozšiřována, reprodukována, nebo ponechána třetí osobě bez písemného souhlasu autorů.