


6.05 OSAZOVACÍ PLÁNY - PLOCHY 15-18 (1:100)

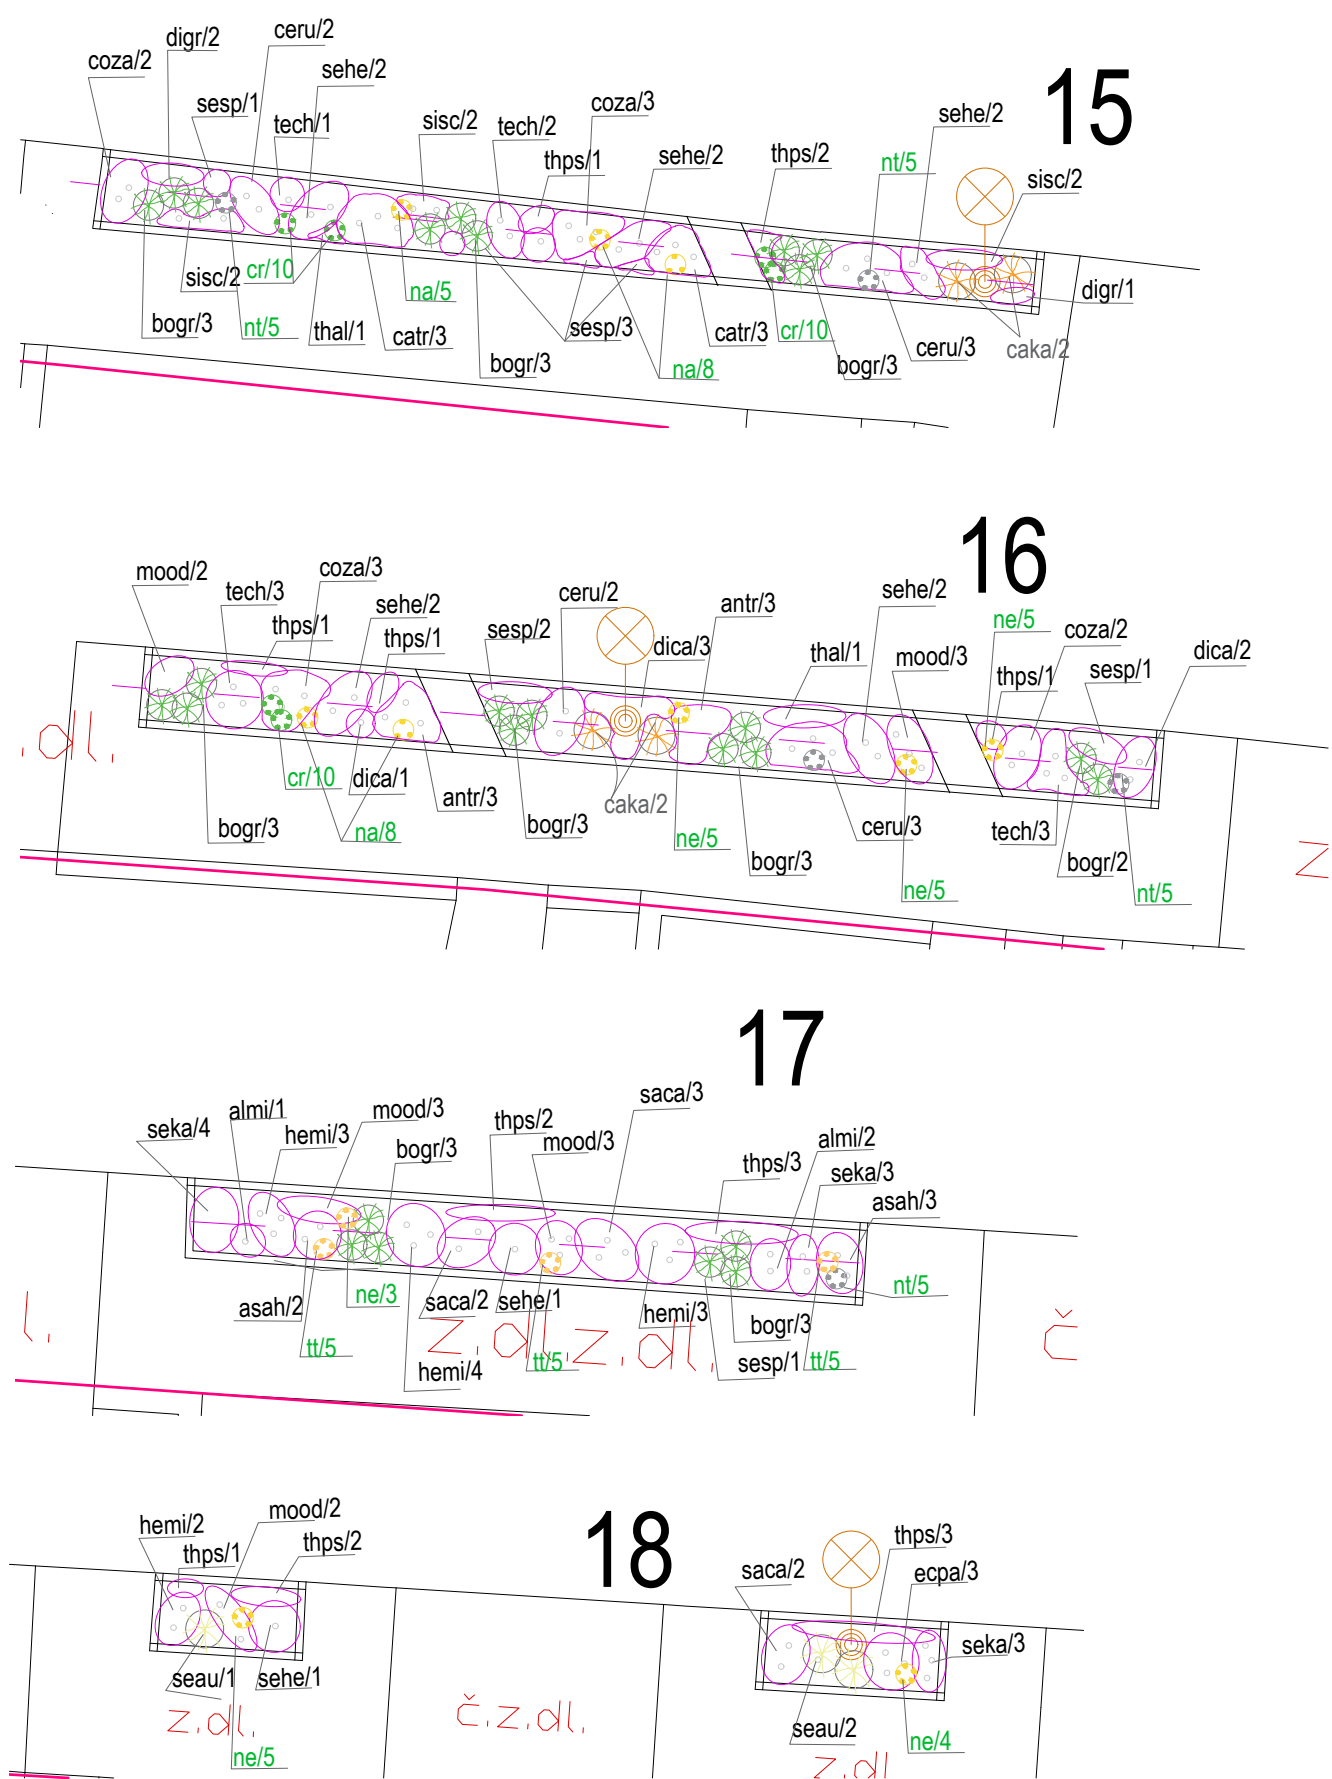

Zn.	Latinský název	Čes ký název	Výška (cm)	Celkem ks
acfi	Achillea filipendulina	řebříček	100	55
agbl	Agastache rugosa 'Blue Fortune'	agastache	70-100	21
almi	Allium millenium	česnek K11	40-50	57
ambl	Amsonia tabernaemontana 'Blue Ice'	Amsónie	40-50	83
amhu	Amsonia hubrichtii	Amsónie	60-90	8
ansy	Anemone sylvestris	sasanka	30-40	53
antr	Anaphalis triplinervis 'Neuschnee' (25-30cm) či 'Silver Wave' (35cm) (šedo zelený l.)	plesnivka	25-35	36
asah	Aster ageratoides 'Ashvi'	astra	30	54
asas	Aster ageratoides 'Asran'	astra	70	24
aspr	Aster dumosus 'Prof. A. Kippenberg'	astra	30	41
assc	Aster ericoides 'Schneetanne'	astra	100-130	23
bogr	Bouteloua gracilis	moskytovka	40	87
caal	Campanula alliariifolia	zvonek	40	14
caka	Calamagrostis acutiflora 'Karl Foerster'	třtina	120	19
catr	Calamintha nepeta 'Triumphator'	marulka	50/60	110
ceru	Centranthus ruber 'Coccineus'	mavuň	60	37
coza	Coreopsis verticillata " Zagreb "	krásnoočko	40	52
dibr	Dianthus deltoides 'Brilliant'	hvozdík	10	12
dica	Dianthus carthusianorum	hvozdík	40	30
digr	Dianthus gratianopolitanus	hvozdík	20	16
ecpa	Echinacea pallida	třapatka	80	55
ecpu	Echinacea purpurea př. 'Magnus'	třapatka	100-110	18
epru	Epimedium rubrum	škornice	30-35	15
gali	Gaura lindheimeri	svícník	20/100	12
geca	Geranium x cantabrigiense 'Cambridge'	kakost	15-25	69
gema	Geranium macrorrhizum	kakost	40	46
hefo	Helleborus foetidus	čemeřice	40	18
hemi	Heemerocallis 'Mini Stella' - velmi raná, remontantní	denívka	30	123
heor	Helleborus orientalis	čemeřice	40	9
hest	Heemerocallis 'Stella d'Oro'	denívka	40	64
liin	Liriope muscari 'Ingwersen (polosuchá)		30	19
mipu	Miscanthus sinensis 'Purpurascens'	ozdobnice	90-130(15	10
mire	Miscanthus sinensis 'Red Chief'	ozdobnice	170-180	4
mood	Monardella odoratissima		10-40	54
nefa	Nepeta x faassenii	šanta	30/40	25
peha	Pennisetum alopecuroides 'Hamel'	dochan	50-80	15
phtu	Phlomis tuberosa	sápa	30/150	17
saca	Salvia nemorosa 'Caradonna' (tm. Fial, fial stonky)	šalvěj hajní	50	109
saof	Salvia officinalis	šalvěj	40-50	17

Zn.	Latinský název	Čes ký název	Výška (cm)	Celkem ks
sasc	Salvia sclarea	šalvěj	120	14
scsc	Schyzachirium scoparium	schizachirium	60-100	15
seau	Sesleria autumnalis	pěchava	20/50	122
sefl	Sedum floriferum	rozchodník	15-(20)	8
sehe	Sedum telephium 'Herbstfreude'	rozchodník	50	58
seka	Sedum kamtschaticum	rozchodník	15-(20)	34
seps	Sedum spurium	rozchodník	20	28
sicy	sideritis cypria	hojník	60	14
sisc	Sideritis scardica	hojník	20-40	15
tech	Teucrium chamaedrys	ožanka	30	72
thal	Thymus serpyllum 'Albus'	mateřídouška	3-5	49
thps	Thymus praecox 'Pseudolanuginosus'	mateřídouška	5	63
vimi	Vinca minor	barvínek	10	27

Zn.	CIBULOVINY - Latinský název	Čes ký název	Výška (cm)	Celkem ks
ap	Allium aflatunense 'Purple Sensation'	česnek	70 - 90	5
nt	Narcissus 'Thalia'	narcis	40	250
ne	Narcissus 'Tete a tete'	narcis	20	150
na	Narcissus pseudonarcissus (50%) + Narcissus Dutch Master (50%) -mix do hnízd po cca 5 ks	narcis	40	200
tt	Tulipa tarda	botanický	10	100
gn	Galanthus nivalis	sněženka	10	50
cr	Crocus mix barev	botanický	8	400

•	strom stávající listnatý	•	keř stávající listnatý
+	strom stávající jehličnatý	•	keř k odstranění
S/N	strom nový listnatý (druh/ks)	EuCo/1	strom nový listnatý s popisem druh/ks
okrasné traviny		almi/3	skupina strvalék - druh/ks
tt/3	cibuloviny - sazené do hnízd		

Zn.	KEŘE - Latinský název	Čes ký název	Výška (cm)	Celkem ks
ViFa	Viburnum farreri	kalina	2,5	1
EuCo	Euonymus alatus 'Compactus'	brslen	1,5	6
ViCo	Viburnum opulus 'Compactum'	kalina	1,5	2
SpVa	Spiraea x vanhouttei	tavolník	2-2,5	3
HyAr	'Annabelle'	hortenzie	1-1,5	4
HySe	Hydrangea serrata	hortenzie	1	2
RoHu	Rosa hugonis	růže	2-3	2
CaCl	Caryopteris clandonensis	ořechokřídlec	80	6
PaCa	Pachistima canbyi	tlustoblizník	20-40	19
RoFa	Rosa 'The Fairy'	růže keřová	40	155

HLAVÁČOVA
REALIZAČNÍ DOKUMENTACE SADOVÝCH ÚPRAV

dokumentace:	REVITALIZACE UL. ZELEŇÉ - HLAVÁČOVA	č.výkresu	6.05	Ing. Jitka Zejbrdlichová ICO 05467438 jitka.zej@gmail.com, +420 601 588 080	
výkres:	OSAZOVACÍ PLÁN - PLOCHY 15-18	datum	09/24	Veškeré rozměry nutno ověřit na místě stavby. Výkres slouží pouze jako podklad pro realizaci ve smyslu finální podoby, rozvržení, volby materiálů a designu navrhovaných prvků drobné architektury. Změny oproti návrhu musí být konzultovány se zpracovatelem návrhu. Tento výkres je dílem podle autorského zákona. Žádná jeho část nesmí být rozšiřována, reprodukována, nebo ponechána třetí osobě bez písemného souhlasu autorů.	
zadavatel:	Městská část Brno - Maloměřice a Obřany	měřítko	1:100		
místo:	obec Brno kat.úz.: Obřany parcely: p.č. 80, 211/1, 283, 210/1	formát	2x44		
revize:					

Pozn.: Výkres neslouží jako výrobní dokumentace, ale jako podklad pro realizaci ve smyslu finální podoby, rozvržení, volby materiálů a designu navrhovaných prvků drobné architektury. Koty jsou orientační a slouží pro vytyčení v terénu. Všechny musí být před, nebo v průběhu realizace ověřeny v terénu! Všechny technologické a výrobní postupy budou navrženy realizační firmou tak, aby byla připravena a ochotna za vykonané dílo nést zodpovědnost a poskytnout standartní záruky. Tento výkres je dílem podle autorského zákona.