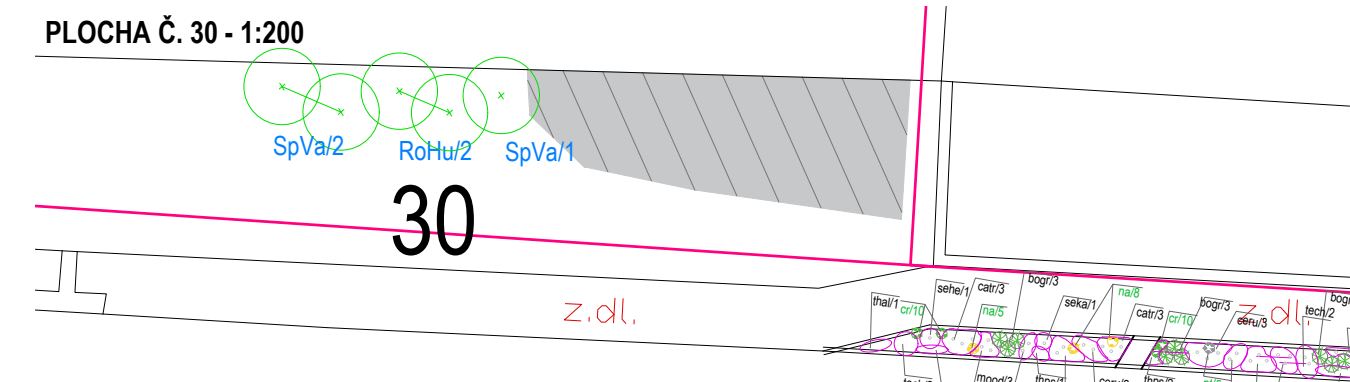


[illegible]

Tento výkres je dílem podle autorského zákona.

Zn.	Latinský název	Český název	Výška (cm)	Celkem ks
sasc	Salvia sclarea	šalvěj	120	14
scsc	Schyzachirium scoparium	schizachirium	60-100	15
seau	Sesleria autumnalis	pěchava	20/50	122
sefi	Sedum floriferum	rozchodník	15-(20)	8
sehe	Sedum telephium 'Herbstfreude'	rozchodník	50	58
seka	Sedum kamtschaticum	rozchodník	15-(20)	34
seps	Sedum spurium	rozchodník	20	28
sicy	Sideritis cypria	hojník	60	14
sisc	Sideritis scardica	hojník	20-40	15
tech	Teucrium chamaedrys	ožanka	30	72
thal	Thymus serpyllum 'Albus'	mateřídouška	3-5	49
thps	Thymus praecox 'Pseudolanuginosus'	mateřídouška	5	63
vimi	Vinca minor	barvínek	10	27

Zn.	CIBULOVINY - Latinský název	Český název	Výška (cm)	Celkem ks
ap	Allium aflatunense 'Purple Sensation'	česnek	70 - 90	5
nt	Narcissus 'Thalia'	narcis	40	250
ne	Narcissus 'Tete a tete'	narcis	20	150
na	Narcissus pseudonarcissus (50%) + Narcissus Dutch Master (50%) -mix do hnízd po cca 5 ks	narcis	40	200
tt	Tulipa tarda	botanický	10	100
gn	Galanthus nivalis	sněženka	10	50
cr	Crocus mix barev	botanický	8	400

- | | | | |
|---|----------------------------------|---|--|
|  | strom stávající listnatý |  | keř stávající listnatý |
|  | strom stávající jehličnatý |  | keř k odstranění |
|  | strom nový listnatý
(druh/ks) |  | strom nový listnatý s popisem
druh/ks |
|  | okrasné traviny | | |
|  | cibuvoviny - sázení do hnízd |  | skupina strvalek - druh/ks |

Zn.	KEŘE - Latinský název	Český název	Výška (cm)	Celkem ks
ViFa	Viburnum farreri	kalina	2,5	1
EuCo	Euonymus alatus 'Compactus'	brslen	1,5	6
ViCo	Viburnum opulus 'Compactum'	kalina	1,5	2
SpVa	Spiraea x vanhouttei	tavolník	2-2,5	3
HyAr	'Annabelle'	hortenzie	1-1,5	4
HySe	Hydrangea serrata	hortenzie	1	2
RoHu	Rosa hugonis	růže	2-3	2
CaCl	Caryopteris clandonensis	orechokřídlec	80	6
PaCa	Pachistima canbyi	tlustoblázník	20-40	19
RoFa	Rosa 'The Fairy'	růže keřová	40	155

REALIZAČNÍ DOKUMENTACE SADOVÝCH ÚPRAV

dokumentace: REVITALIZACE UL. ZELENEĚ - HLAVÁČOVA			č.výkresu 6.08	Ing. Jitka Zejbrdlichová ICO 05467438 jitka.zej@gmail.com, +420 601 588 080	
výkres: OSAZOVACÍ PLÁN - PLOCHY 26-30			datum 09/24		
zadavatel: Městská část Brno - Maloměřice a Obřany			měřítko 1:100	Veškeré rozměry nutno ověřit na místě stavby. Výkres slouží pouze jako podklad pro realizaci ve smyslu finální podoby, rozvržení, volby materiálů a designu navrhovaných prvků drobné architektury. Změny oproti návrhu musí být konzultovány se zpracovatelem návrhu. Tento výkres je dílem o podlé autorského zákona. Žádná jeho část nesmí být rozšiřována, reprodukována, nebo ponechána třetí osobě bez písemného souhlasu autorů.	
místo: obec Brno kat.úz.: Obřany parcely: p.č. 80, 211/1, 283, 210/1			1:200 formát 2xA4 revize		