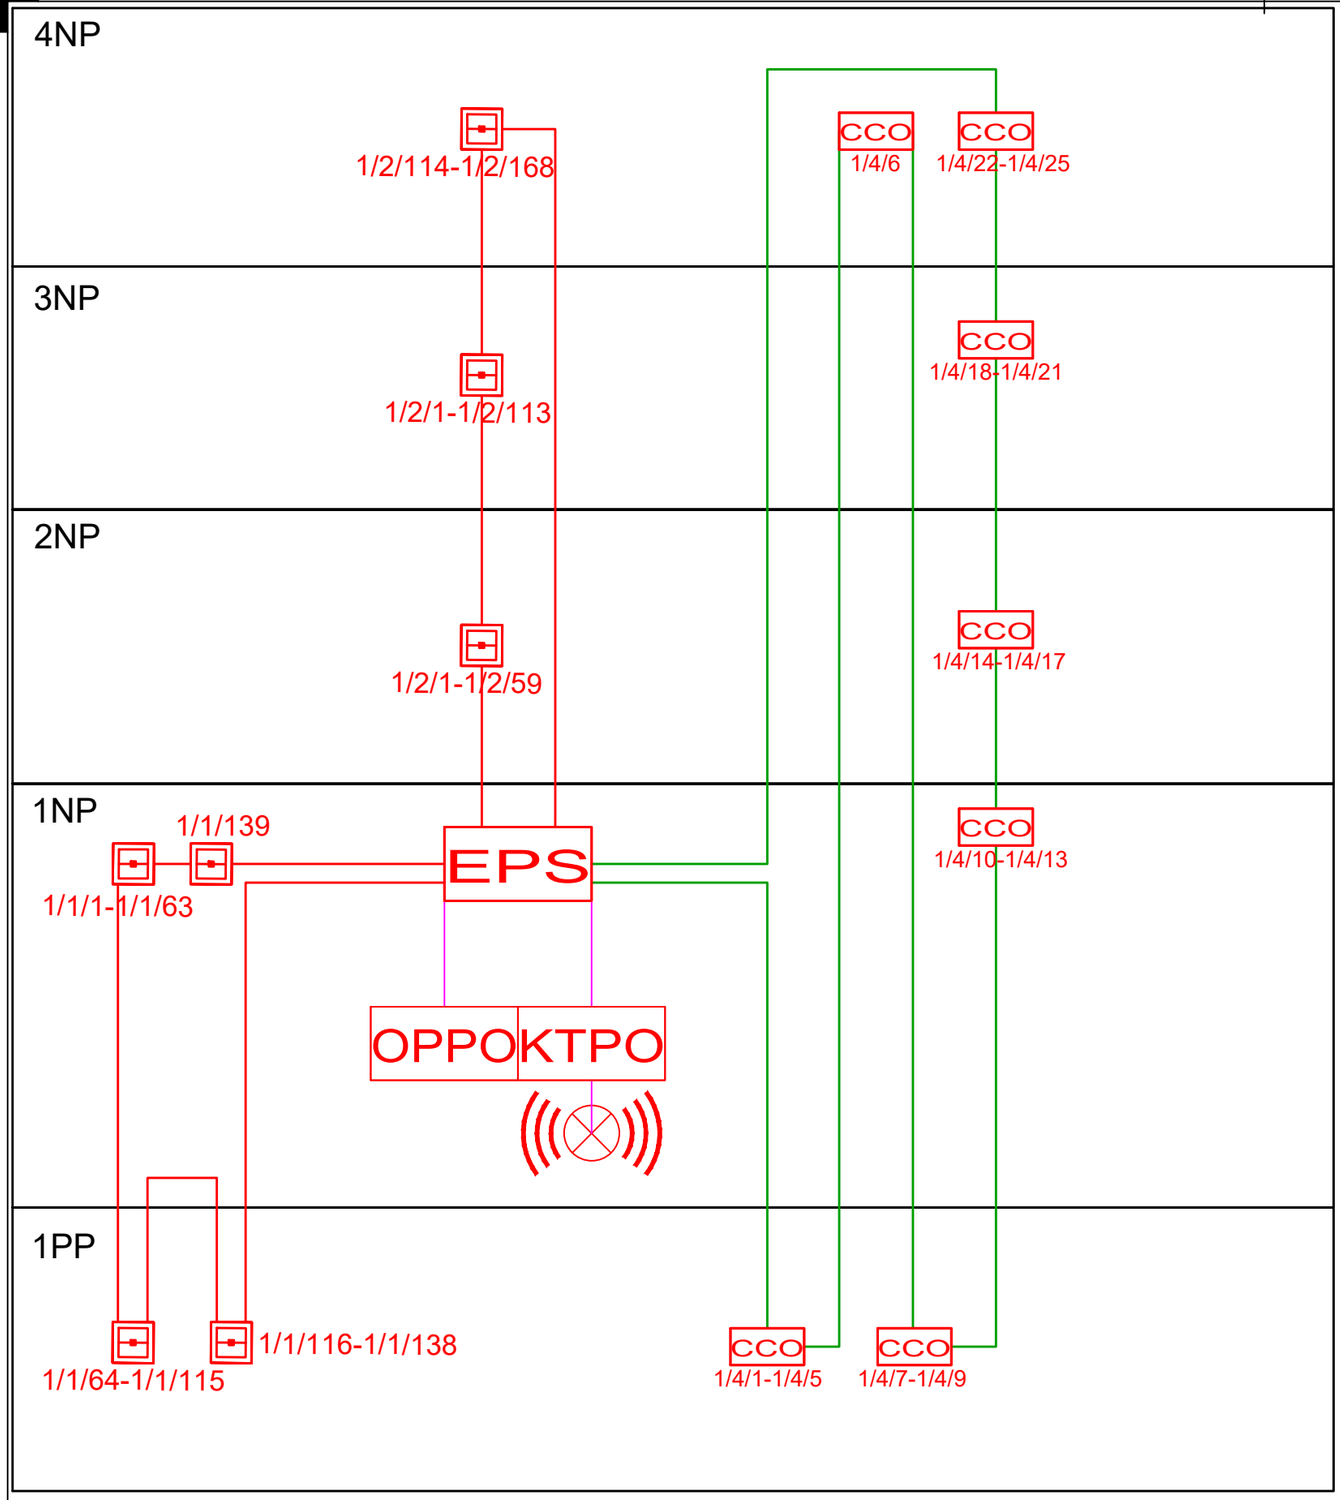

Poznámka:
Na schématu použit jeden typ značky opticko-kouřového hlásičů, ale na kresleni to může byt nebo tlačítko, nebo opticko-teplotní hlásič.

LEGENDA

- EPS — ÚSTŘEDNA EPS
- OPPO — OBSLUŽNÉ POLE POŽÁRNÍ OCHRANY
- KTPO — KLÍČOVÝ TREZOR POŽÁRNÍ OCHRANY
- ZDP — ZAŘÍZENÍ DÁLKOVÉHO PŘENOSU
- CCO — VÝSTUPNÍ PRVEK
- MIP — VSTUPNÍ PRVEK
- PSU — NAPÁJECÍ ZDROJ, EN54-4
- OPTICKO KOUŘOVÝ HLÁSIČ
- OT — OPTICKO-TEPLOTNÍ HLÁSIČ
- TLAČÍTKOVÝ HLÁSIČ
- OPTICKÁ SIGNALIZACE
- STOUPAČKA
- KABEL PRO HLÁSIČE
- KABEL P30-R

Číslování hlásičů

01/01/8
- Číslo hlásiče
- Číslo linky
- Číslo ústředny

V kuchyních je nutné instalovat OPTOTEPLOTNÍ hlásiče

Investor: SOCIÁLNÍ SLUŽBY PRAHA 9, z.ú.	Zodpovědný projektant: Ing. Ivan Macháček		avalon FIRE & SECURITY SYSTEMS AVALON s.r.o. Rokycanova 18 130 00 Praha 3 IČ 63978865 tel: 222 592 666 e-mail: projekce@avalon.cz
	Vypracoval: Nataliia Volkova		
Stavba: SOCIÁLNÍ SLUŽBY PRAHA 9, z.ú. NOVOVYSOČANSKÁ 505/8, PRAHA 9	Část: EPS	Datum: 09/2023	
	Projektový stupeň: DPS	Počet A4: 2xA4	
Výkres: Blokové schéma	Vydáno:	Číslo výtisku:	Měřítko: 1:100 / Výkres č.: 006