




4NP

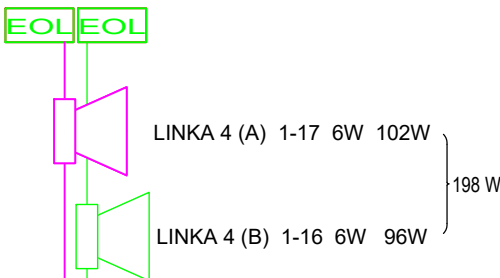


3NP

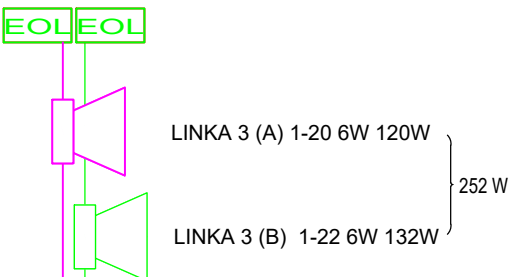


2NP

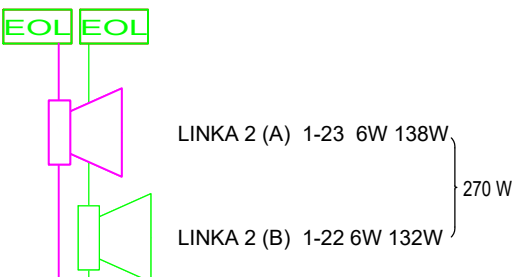

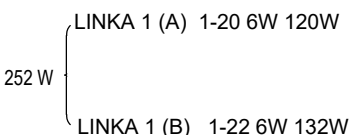


1NP

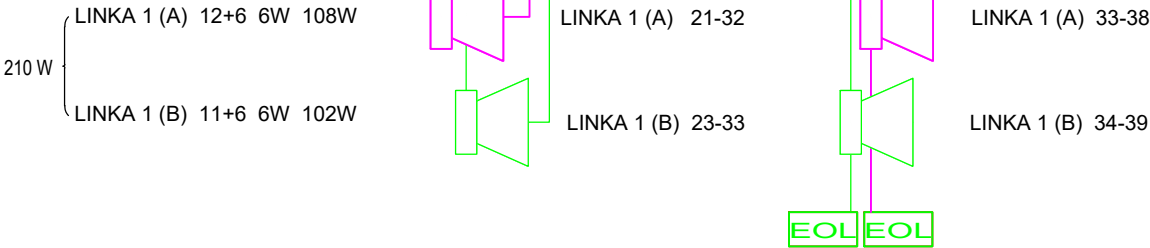

1PP



## LEGENDA

-  ÚSTŘEDNA EPS
-  ZAKONČOVACÍ MODUL 100V LINKY
-  NZS-NOUZOVÝ ZVUKOVÝ SYSTÉM-ÚSTŘEDNA
-  REPRODUKTOR NÁSTĚNNÝ
-  NZS-MIKROFONNÍ STANICE HLAVNÍ
-  MIKROFON PRO HASIČE
-  STOUPAČKA
-  KABEL PRO TRASY S FUNKČNÍ INTEGRITOU

12/A/01  
ČÍSLO REPRODUKTORU  
ČÍSLO SMYČKY  
ČÍSLO LINKY

- Poznámka:
- Reproduktorů vybraný na 6W. Výkon (volitelné) při 100V: 6W – 3W – 1,5W.
  - Při instalaci reproduktorů v úzkých chodbách a malých místnostech můžeme použít menší výkon.

Investor:  
SOCIÁLNÍ SLUŽBY PRAHA 9, z.ú.

Zodpovědný projektant:  
Ing. Ivan Macháček

Vypracoval:  
Nataliia Volkova

Stavba:  
SOCIÁLNÍ SLUŽBY PRAHA 9, z.ú.  
NOVOVYSOČANSKÁ 505/8, PRAHA 9

Část:  
ERO  
Datum:  
09/2023  
Projektový stupeň:  
DPS  
Počet A4:  
2x A4

Výkres:  
Blokové schéma

Vydáno:  
Číslo výtisku:



AVALON s.r.o.  
Rokycanova 18  
130 00 Praha 3  
IČ 63978865  
tel: 222 592 666  
e-mail: projekce@avalon.cz

Měřítko:  
1:100  
Výkres č.:  
006