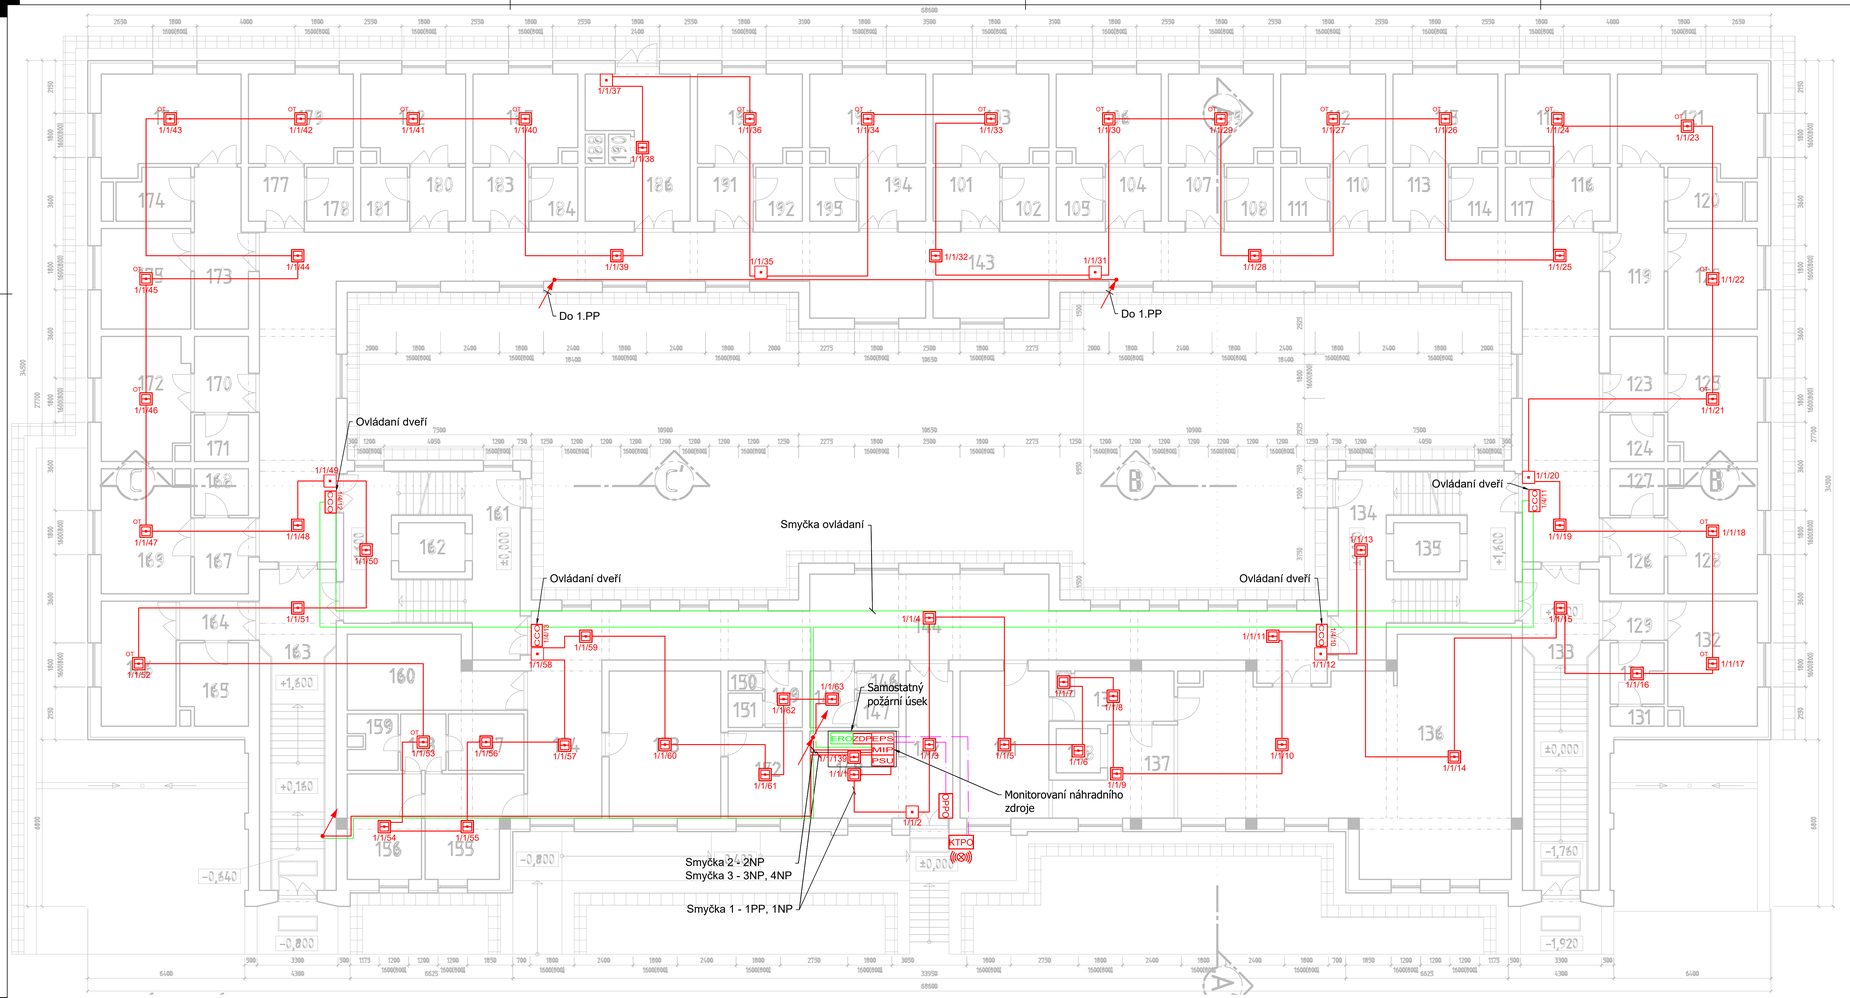

LEGENDA MÍSTNOSTÍ

Č.M.	NÁZEV MÍSTNOSTI	PLOCHA m²
101	PŘEDSÍŇ	6,7
102	KOUPELNA	4,3
103	POKOJ	17,2
104	PŘEDSÍŇ	5,6
105	KOUPELNA	4,3
106	POKOJ	15,4
107	PŘEDSÍŇ	5,6
108	KOUPELNA	4,3
109	POKOJ	15,4
110	PŘEDSÍŇ	5,6
111	KOUPELNA	4,3
112	POKOJ	15,4
113	PŘEDSÍŇ	5,6
114	KOUPELNA	4,3
115	POKOJ	15,4
116	PŘEDSÍŇ	5,6
117	KOUPELNA	4,3
118	POKOJ	14,5
119	PŘEDSÍŇ	14,5
120	KOUPELNA	6,1
121	POKOJ	21,9
122	POKOJ	15,4
123	PŘEDSÍŇ	7,5
124	KOUPELNA	4,3
125	POKOJ	18,6

Č.M.	NÁZEV MÍSTNOSTI	PLOCHA m²
126	PŘEDSÍŇ	7,3
127	KOUPELNA	4,3
128	POKOJ	18,6
129	BYT - PŘEDSÍŇ	4,8
130	BYT - ŠATNA	3,6
131	BYT - WC	1,8
132	BYT - POKOJ	18,4
133	ZÁDVEŘÍ	32,6
134	SCHODIŠŤOVÝ PROSTOR	48,1
135	VÝTAHOVÁ ŠACHTA	9,4
136	JÍDELNA	98,6
137	VÝDEJ JÍDLA	13,7
138	VÝTAHOVÁ ŠACHTA	3,2
139	UMÝVÁRNA STŘL. NÁDOBÍ	9,2
140	VÝTAHOVÁ ŠACHTA	9,3
141	JÍDELNA PERSONÁLU	22,8
142	ZÁDVEŘÍ	12,8
143	CHODBA	187,6
144	CHODBA	82,3
145	PŘEDSÍŇ	4,6
146	WC	1,2
147	WC	2,3
148	VRÁTNICE	13,8
149	PŘEDSÍŇ	3,9
150	WC	1,2

Č.M.	NÁZEV MÍSTNOSTI	PLOCHA m²
151	WC	2,1
152	REHABILITACE	18,7
153	REHABILITACE	28,1
154	ČEKÁRNA	19,3
155	ORDINACE SESTRY	14,8
156	ORDINACE LÉKAŘE	13,1
157	ŠATNA	6,8
158	KUCHYŇKA	4,8
159	KOUPELNA	3,9
160	KOUPELNA	18,6
161	SCHODIŠŤOVÝ PROSTOR	48,1
162	VÝTAHOVÁ ŠACHTA	9,4
163	ZÁDVEŘÍ	34,2
164	BYT - PŘEDSÍŇ	5,3
165	BYT - KOUPELNA	3,1
166	BYT - POKOJ	15,3
167	PŘEDSÍŇ	7,3
168	KOUPELNA	4,3
169	POKOJ	18,6
170	PŘEDSÍŇ	7,5
171	KOUPELNA	4,3
172	POKOJ	18,2
173	PŘEDSÍŇ	14,3
174	KOUPELNA	6,1
175	POKOJ	15,4

Č.M.	NÁZEV MÍSTNOSTI	PLOCHA m²
176	POKOJ	21,9
177	PŘEDSÍŇ	5,6
178	KOUPELNA	4,3
179	POKOJ	15,4
180	PŘEDSÍŇ	5,6
181	KOUPELNA	4,3
182	POKOJ	15,4
183	SESTERNA - PŘEDSÍŇ	5,6
184	SESTERNA - KOUPELNA	4,3
185	SESTERNA - POKOJ	15,4
186	VSTUP NA ZAHRADU	27,6
187		
188	SKHZ ŠPIN. PRÁDLA	1,8
189		
190	VÝTAHOVÁ ŠACHTA	1,1
191	PŘEDSÍŇ	5,6
192	KOUPELNA	4,3
193	POKOJ	15,4
194	PŘEDSÍŇ	6,7
195	KOUPELNA	4,3
196	POKOJ	17,2

LEGENDA

- EPS — ÚSTŘEDNA EPS
- OPPO — OBSLUŽNÉ POLE POŽÁRNÍ OCHRANY
- KTPO — KLÍČOVÝ TREZOR POŽÁRNÍ OCHRANY
- ZDP — ZAŘÍZENÍ DÁLKOVÉHO PŘENOSU
- CCO — VÝSTUPNÍ PRVEK
- MIP — VSTUPNÍ PRVEK
- PSU — NAPÁJECÍ ZDROJ, EN54-4
- OPTICKO KOUŘOVÝ HLÁSIČ
- OPTICKO-TEPLOTNÍ HLÁSIČ
- TLAČÍTKOVÝ HLÁSIČ
- OPTICKÁ SIGNALIZACE
- STOUPAČKA
- KABEL PRO HLÁSIČE
- KABEL P30-R

Číslování hlásičů

0.1.01.8
- Číslo hlásiče
- Číslo linky
- Číslo ústředny

V kuchyních je nutné instalovat OPTOTEPLOTNÍ hlásiče

Poznámka:
1. Dveře se musí otevírat ve směru úniku. Dveře jsou uzamčeny elektrickým zámkem, který EPS v případě požáru automaticky uvolní.
2. Podle nákresů mohou být kabely pro ovládaná zařízení (tzn. kabely s funkční integritou při požáru) instalovány pod omítku (min. 10 mm), např. na CHÚC. Pokud to není možné, budou použity bezhalogenové lišty s požárními přichytkami.
3. Pro hlásiče jsou použity kabely typu J-Y(St)Y, jsou-li volně vedeny prostory nebo požárními úseky bez požárního rizika. V obývacích pokojích a v CHÚC jsou použity kabely typu B2ca s1 d1 a1. Kabely s garantovanou funkcí při požáru budou kotveny po 30 cm certifikovanými přichytkami.

Investor: SOCIÁLNÍ SLUŽBY PRAHA 9, z.ú.	Zodpovědný projektant: Ing. Ivan Machôček	avalon FIRE&SECURITY SYSTEMS	AVALON s.r.o. Rokycanova 18 130 00 Praha 3 IČ 63978865 tel: 222 592 666 e-mail: projekce@avalon.cz
	Vypracoval: Natallia Volkova		
Stavba: SOCIÁLNÍ SLUŽBY PRAHA 9, z.ú. NOVOVYSOČANSKÁ 505/8, PRAHA 9	Část: EPS	Datum: 09/2023	
	Projektový stupeň: DPS	Počet A4: 10xA4	
Výkres: PŘEHLEDOVÝ VÝKRES – EPS – 1.NP	Vydáno:	Číslo výtisku:	Měřítko: 1:100
			Výkres č.: 002