


Číslo	Účel místnosti	Plocha [m²]	Výška [m]	Podlaha	Poznámka
101	EXPEDICE	16,3	6,00	DRÁTKOBETON + PUR STĚRKA	
102	SKLAD VÍNA - TANKY	601,59	6,00	DRÁTKOBETON + PUR STĚRKA	
103	SKLAD VÍNA - LÁHVE	437,77	6,00	DRÁTKOBETON + PUR STĚRKA	
104	EXPEDICE	95,09	6,00	DRÁTKOBETON + PUR STĚRKA	
201	STOJOVNA CHLAZENÍ	30,35	3,00	KERAMICKÁ DLAŽBA	

LEGENDA MÍSTNOSTÍ SO 01

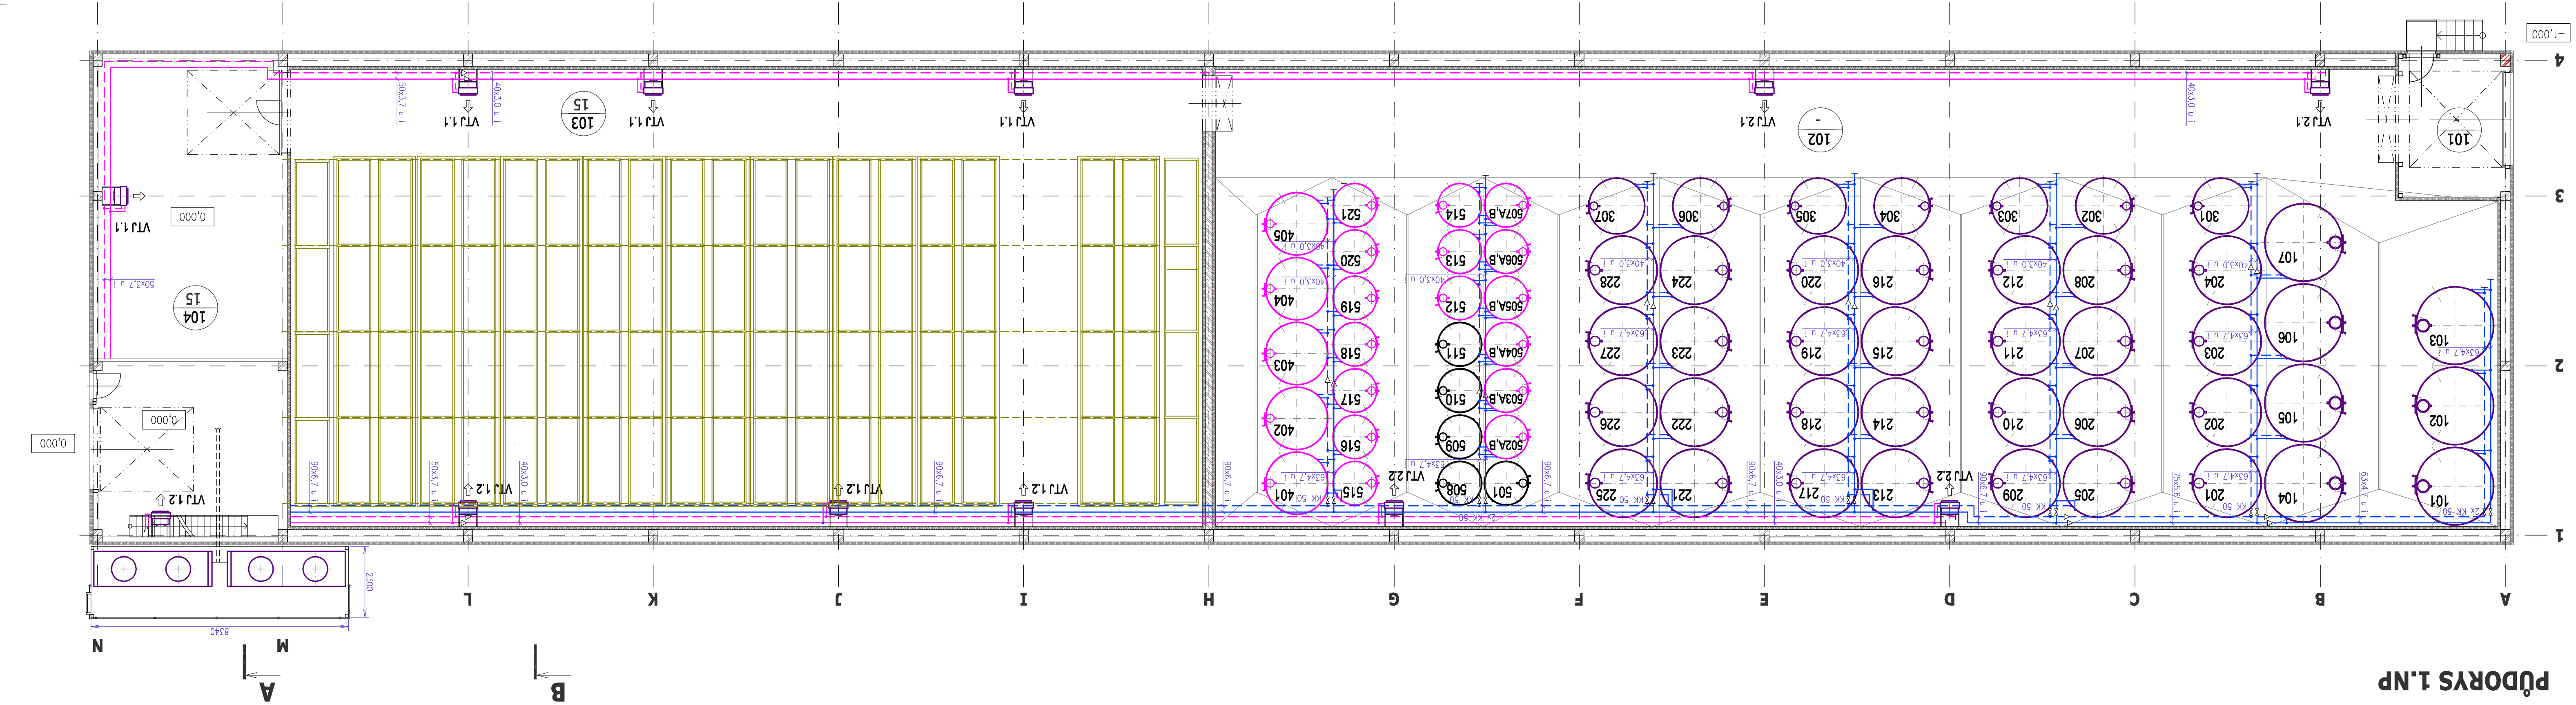

POZNÁMKY




- veškerá propojení mezi tanky, teplovzdušnými jednotkami a páteřními rozvody potrubí 25x1,9 u,
- mimo tanky 101-107, které připojí potrubím 32x2,4 u
- všechna potrubí rozvodů chlazení budou izolována trubkami Armalex
- na konci větví osadit přepočítací ventily DN 32
- nastavení regulačních šroubení dle hydraulického vyvážení pro konkrétní instalované šroubení
- při provozu musí být vždy otevřeny všechny armatury na zpětném potrubí jednotlivých větví
- zajištění odvodu kondenzátu od vzduchotechnických jednotek

LEGENDA

- voda chladící - nemrznoucí směs
- voda chladič vrátit - nemrznoucí směs
- voda topná - nemrznoucí směs
- voda vratná - nemrznoucí směs
- společné přívodní potrubí - nemrznoucí směs
- společné vratné potrubí - nemrznoucí směs
- expanzní potrubí
- zařízení

POUŽITÉ ZNAČKY

- AO - automaticky ovládaný ventil
- KK - kulový kohout
- MK - mizipřiborová klapka
- VK - vypouštěcí a napouštěcí kohout
- 75x5,6 u - potrubí z nerezové oceli
- VTJ - vzduchotechnická jednotka

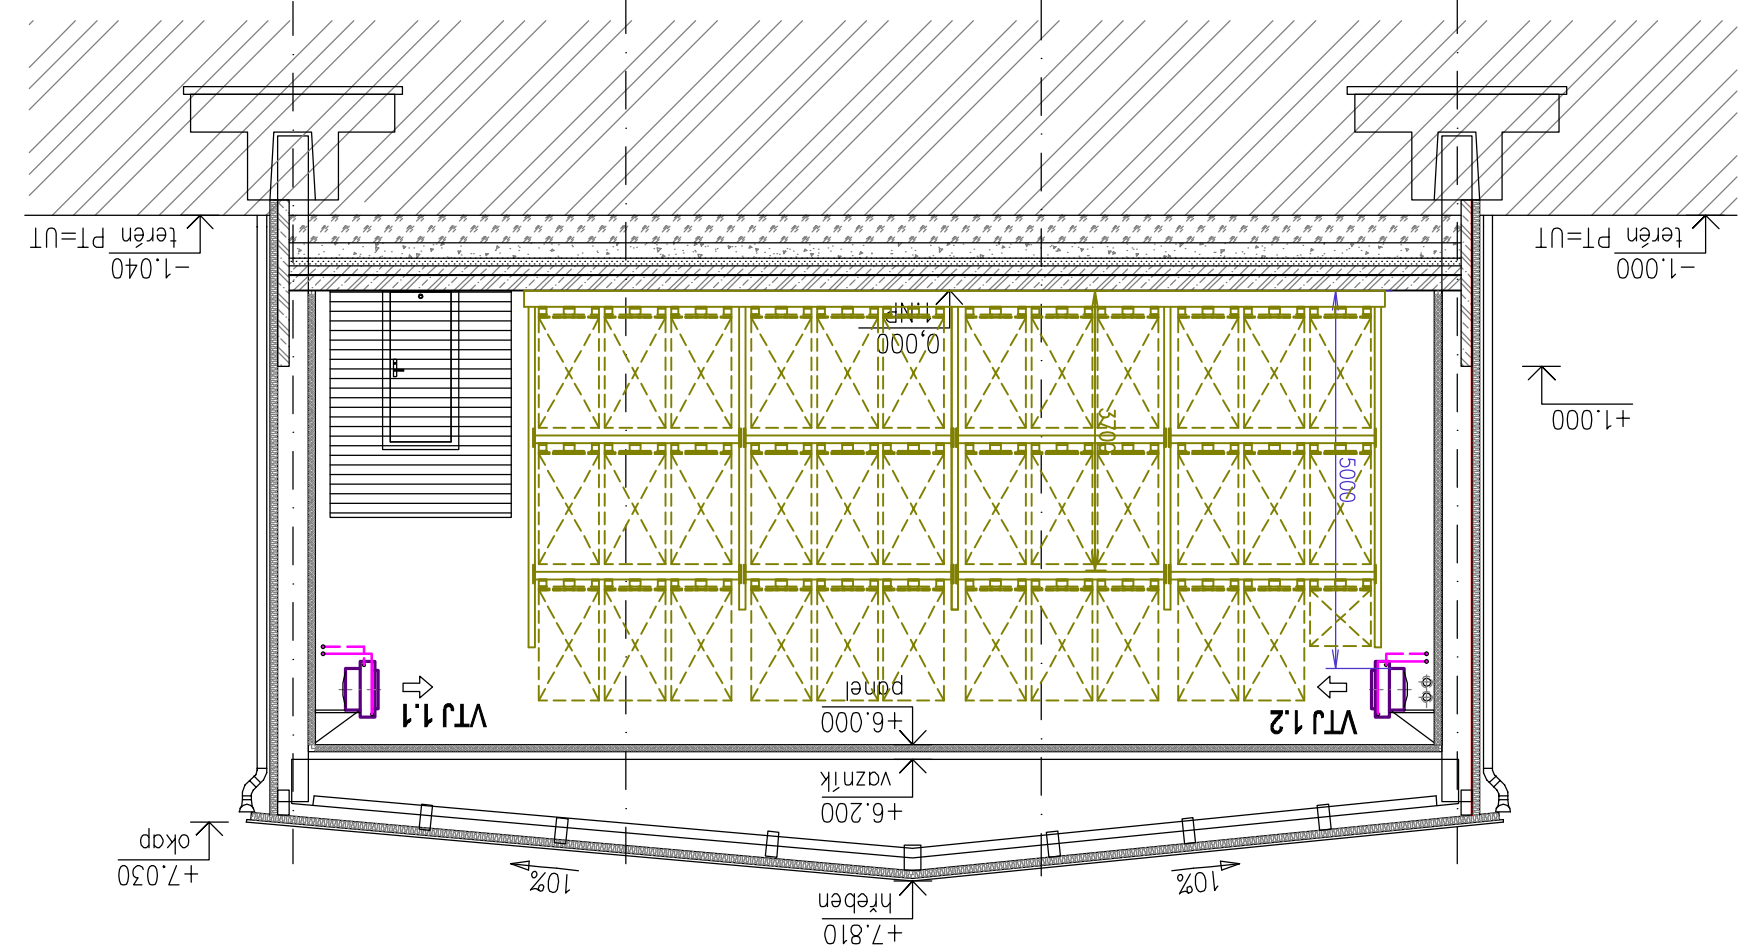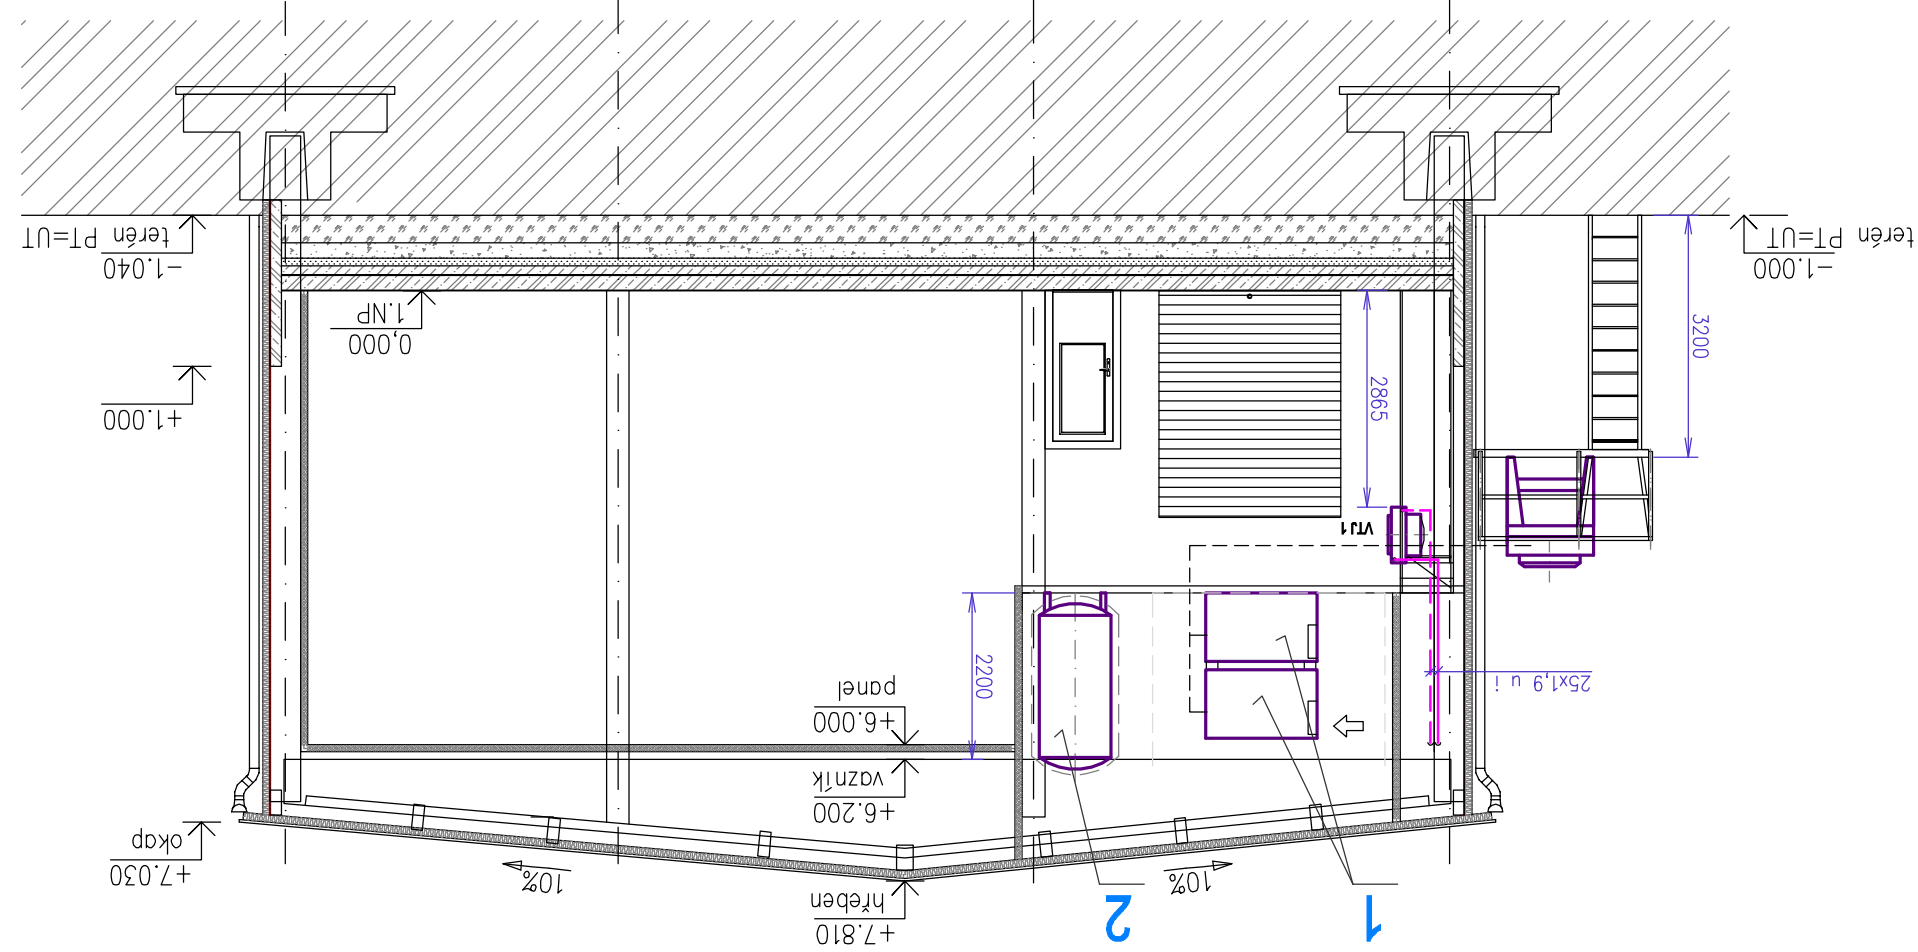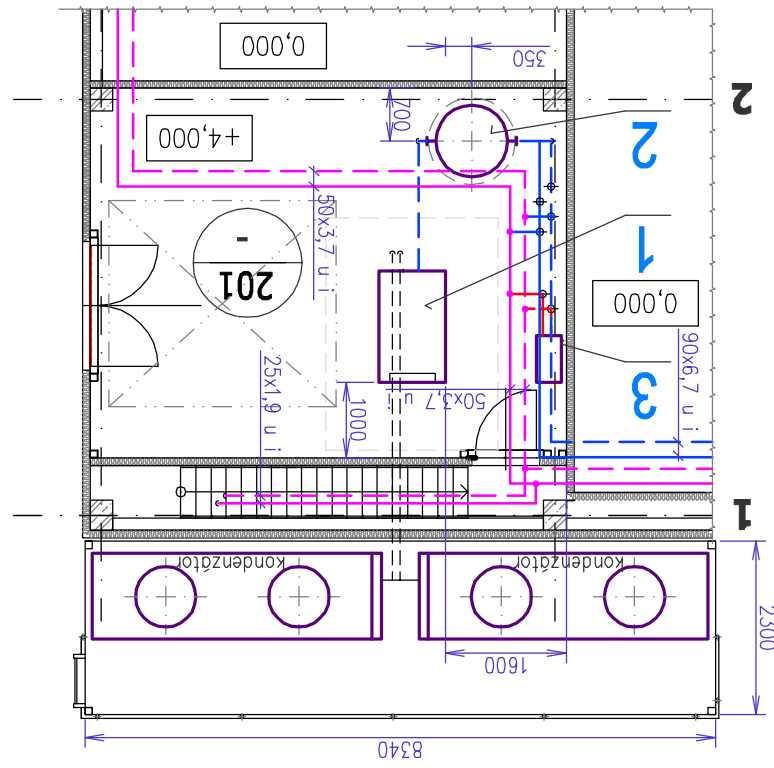

TABULKY TEPELNÝCH IZOLACÍ
CHLAZENÍ

POTRUBÍ	IZOLACE
Ø125x7,4	Ø25x1,9
Ø110x6,6	Ø32x2,4
Ø90x6,7	Ø40x3,0
Ø90x25	Ø42x19
Ø75x5,6	Ø54x19
Ø63x4,7	Ø63x4,7
Ø50x3,0	Ø50x3,0
Ø40x3,0	Ø40x3,0
Ø32x2,4	Ø32x2,4
Ø25x1,9	Ø25x1,9
PVC-U (PN 16)	mm
uzavřený symetrický kroužek	

TABULKA VZDÁLENOSTI PODPĚR

POTRUBÍ	VZDÁLENOST
Ø125x7,4	1600
Ø110x6,6	1450
Ø90x6,7	1250
Ø75x5,6	1100
Ø63x4,7	950
Ø50x3,0	850
Ø40x3,0	700
Ø32x2,4	600
Ø25x1,9	550
PVC-U (PN 16)	mm
VZDÁLENOST	

SKLAD VÍNA

Nové vinařství, a.s.,
Výšutín 613, 691 83 Drnholec

Investor
Kopie

Aut.

CHL-2

Číslo výkresu
1:100

Formát
10A4

Stupeň
TP

Revize
00

Datum
ZÁŘ 2018

Výkres č.
1-TP18-049-1444

Archivní č.
Z18-049

CHL-2

Nové vinařství, a.s.,
Výšutín 613, 691 83 Drnholec

Investor
Kopie

Aut.

