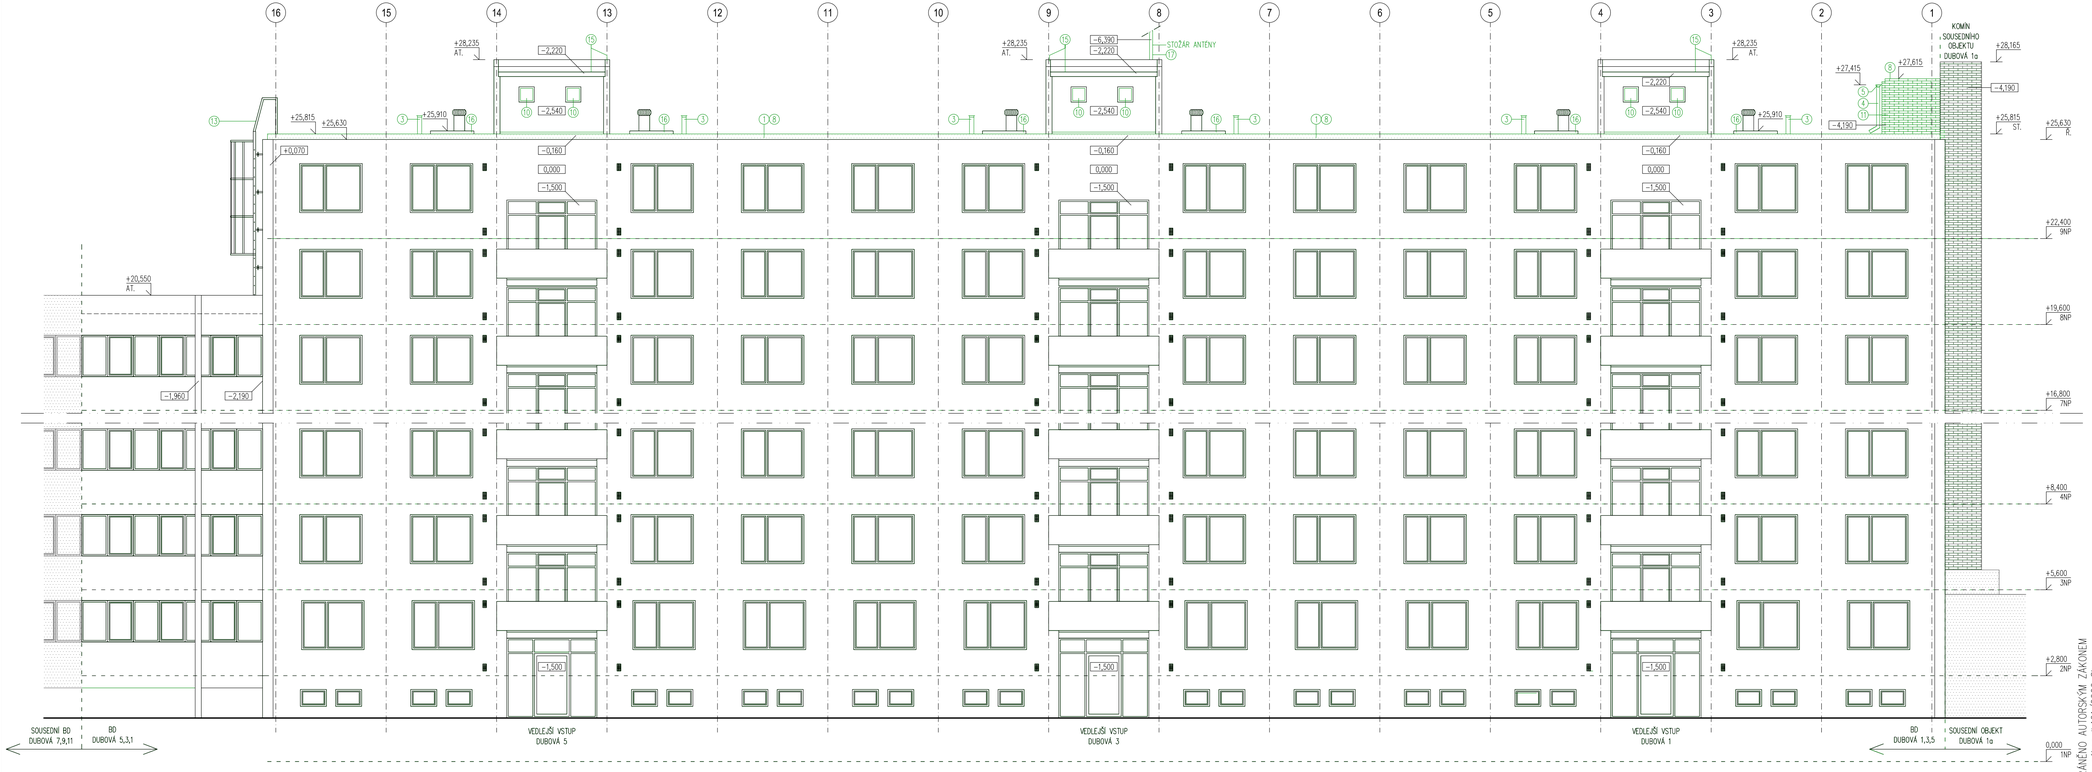

LEGENDA HMOT

STÁVAJÍCÍ KONSTRUKCE V POHLEDU

BOURANÉ KONSTRUKCE V POHLEDU

POPIS BOURACÍCH PRACÍ:

1. demontáž / částečná demontáž skladby střešního pláště dle výpisu skladeb k-cí
3. demontáž odvětrávacího komínku kanalizace z ocelového plechu
4. demontáž střešního svodu z ocelového svodu
5. demontáž podokapního žlabu z ocelového svodu
8. demontáž oplechování z ocelového plechu – oplechování římsy ponechat !!!
10. demontáž ocelového okna jednoduše zasklného
11. vybourání zděné stěny z tvarovaných cihel bez omítek
13. demontáž (a zpětná montáž) ocelového žebříku s ochranným koštem cca d=700
15. demontáž oplechování a odstranění navazující střešní PVC fólie
16. odstranění střešní PVC fólie izolující zvukotlumící komoru
17. demontáž ocelového stožáru antény, včetně opatrného sejmutí antén

POZNÁMKA:
-ZHOTOVITEL STAVBY ZODPOVÍDÁ ZA DODRŽOVÁNÍ BOZP, PO A OSTATNÍCH PRÁVNÍCH PŘEDPISŮ A NOREM ČSN PŘI PROVÁDĚNÍ DÍLA NAPŘ: ZÁK. Č. 350/2012 SB. (STAVEBNÍ ZÁKON) A VYHLÁŠKA Č. 268/2009 SB. O TECHNICKÝCH POŽADAVCÍCH STAVBY
-ZHOTOVITEL STAVBY JE POVINEN SI VÝMĚRY PŘEMĚŘIT PŘÍMO NA STAVBĚ PŘED ZAHÁJENÍM STAVBY

0,000=228,290 m n.m. Bpv

hlavní inženýr projektu	Ing. Vít. Ševčík	
zodpovědný projektant	Ing. Vít. Ševčík	
vypracoval	Petra Friesová	
investor	Statutární město Brno, MČ Brno-Jundrov Veselská 56, 637 00 Brno	
místo stavby	Dubová 1, 3, 5, 637 00 Brno-Jundrov p.č. 2659/39, 2659/40, 2659/41, k.ú. Jundrov	

MENHAR PROJEKT
Horní 32, 639 00 Brno, tel: 604 200 092

akce
REKONSTRUKCE STŘECHY BD DUBOVÁ 1-3-5, JUNDROV

D.1.1 ARCHITEKTONICKO-STAVEBNÍ ŘEŠENÍ

obsah výkresu
STÁVAJÍCÍ STAV A BOURACÍ PRÁCE
POHLED SEVEROZÁPADNÍ

datum	02/2020
formát	
č. zakázky	19_026
stupeň	DPS
měřítko	1:100
číslo výkresu	205

CHRÁNĚNO AUTORSKÝM ZÁKONEM zákon č.121/2000 Sb.