


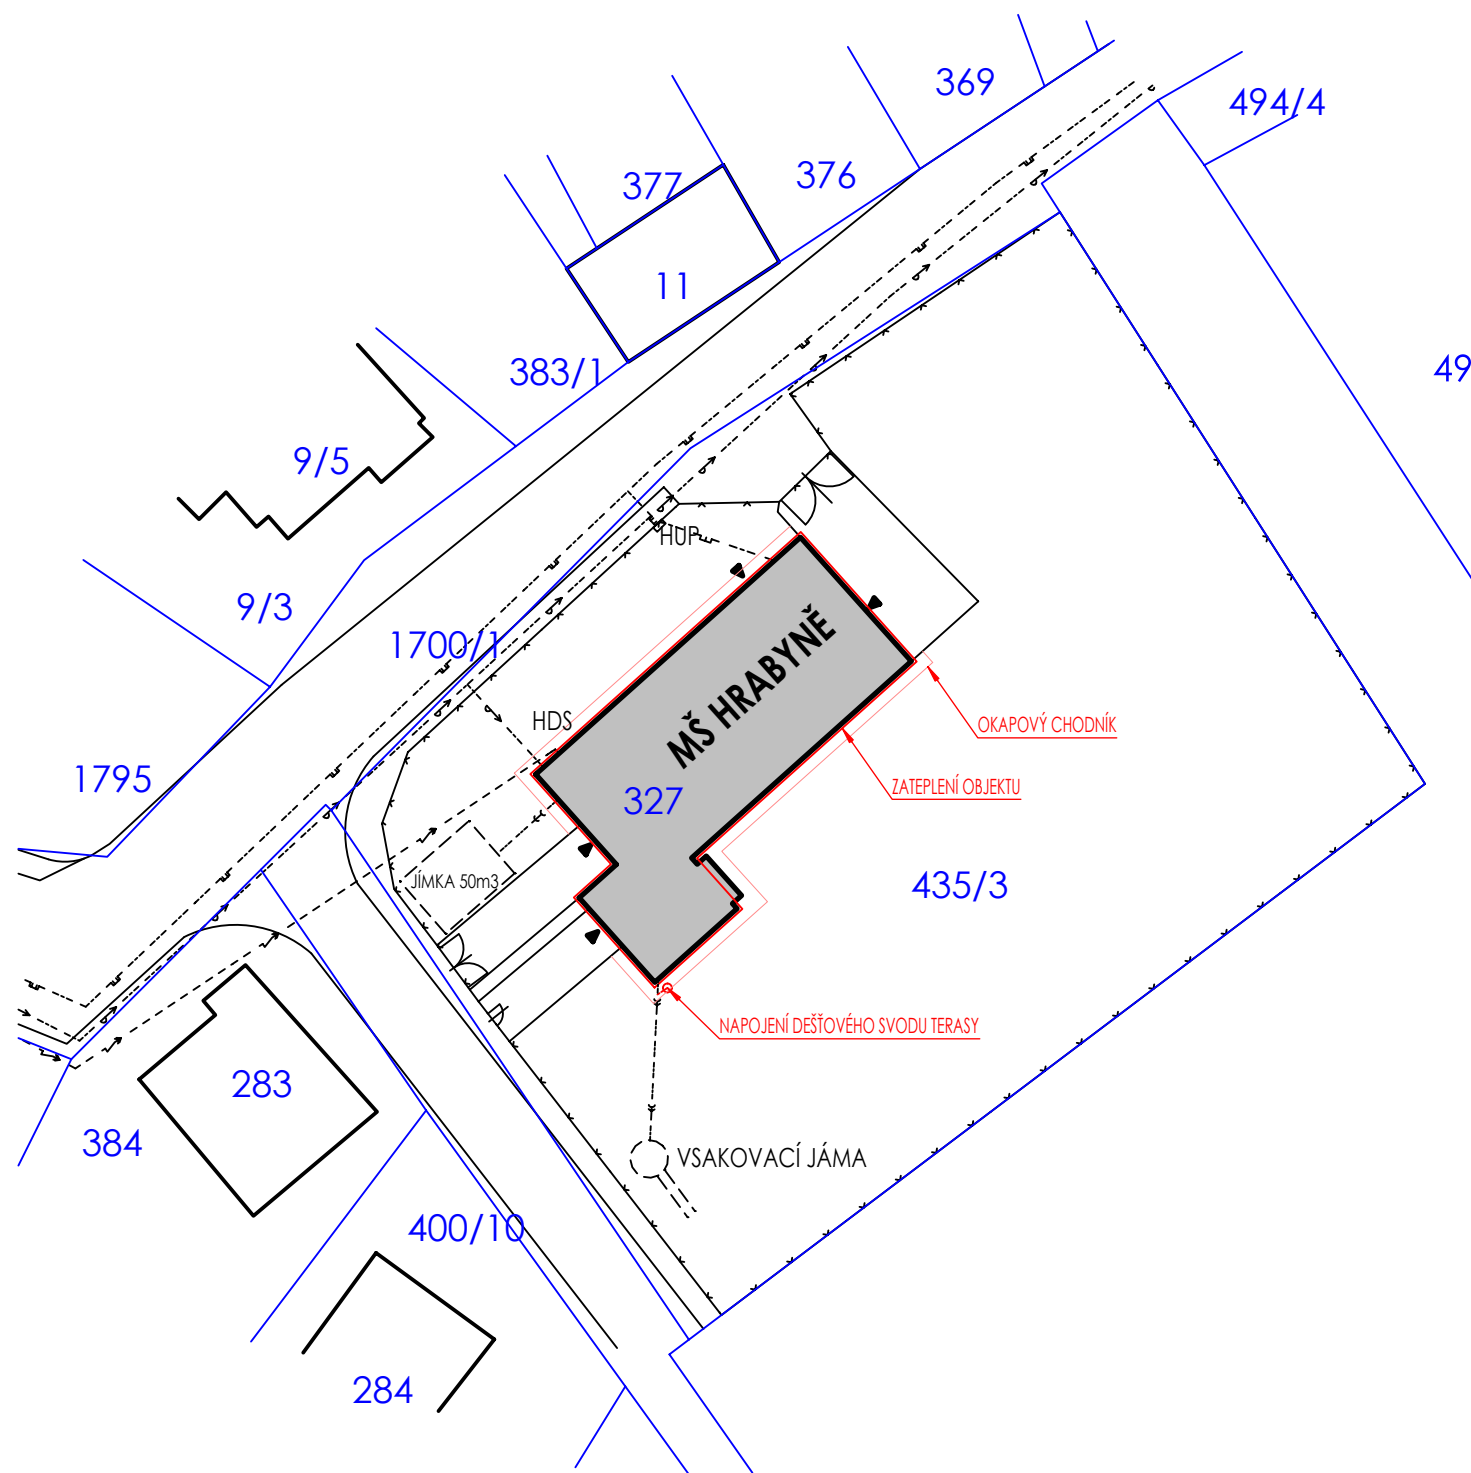

LEGENDA ZNAČENÍ

	POZEMKOVÉ HRANICE DLE KATASTRÁLNÍ MAPY
	STÁVAJÍCÍ STAV
	NOVÝ STAV - ZATEPLENÍ OBJEKTU
	OPLOCENÍ POZEMKU

LEGENDA SÍTÍ TECHNICKÉHO VYBAVENÍ

	VODOVOD
	KANALIZACE DEŠŤOVÁ
	KANALIZACE SPLAŠKOVÁ
	STL PLYNOVOD
	NTL PLYNOVOD
	VZDUŠNÉ VEDENÍ VN
	PODZEMNÍ VEDENÍ NN

POZNÁMKA:

TRASY SÍTÍ TECHNICKÉHO VYBAVENÍ JSOU PŘEVZATY Z DOSTUPNÉ PROJEKTOVÉ DOKUMENTACE A JSOU ZAKRESLENY POUZE ORIENTAČNĚ.
PŘED ZAHÁJENÍM VÝKOPOVÝCH PRACÍ JE NUTNO POŽÁDAT O VYTÝČENÍ TRAS SÍTÍ TECHNICKÉHO VYBAVENÍ.

VÝŠKOVÝ SYSTÉM: Místní

$\pm 0,000 = \text{PODLAHA 1.NP}$

INVESTOR:

Obec Hrabyňe	Obec Hrabyňe Hrabyňe 70 747 63 Hrabyňe IČ: 00300136 DIČ: CZ00300136
---------------------	---

PROJEKTANT:

ZODP. PROJEKTANT:	Ing. HOMOLA Jan	Ing. Homola Jan Mírová 627/17 747 23 Bolatice	IČ: 86935178 TEL.: 605 855 432 email: vauban@email.cz
VYPRACOVAL:	Ing. HOMOLA Jan		

STAVEBNÍ OBJEKT:

C. SITUAČNÍ VÝKRESY

AKCE:

OBEC: HRABYNĚ	K.Ú.: HRABYNĚ 646601	FORMÁT	2 x A4
REKONSTRUKCE MATEŘSKÉ ŠKOLY V OBCI HRABYNĚ REALIZACE ÚSPOR ENERGIE		DATUM	2013-05
		STUPEŇ	DPS
		ZAKÁZKOVÉ ČÍSLO	279/III.
VÝKRES:	COORDINATE SITUATION	MĚŘÍTKO:	ČÍSLO VÝKRESU:
		1:500	C.02.