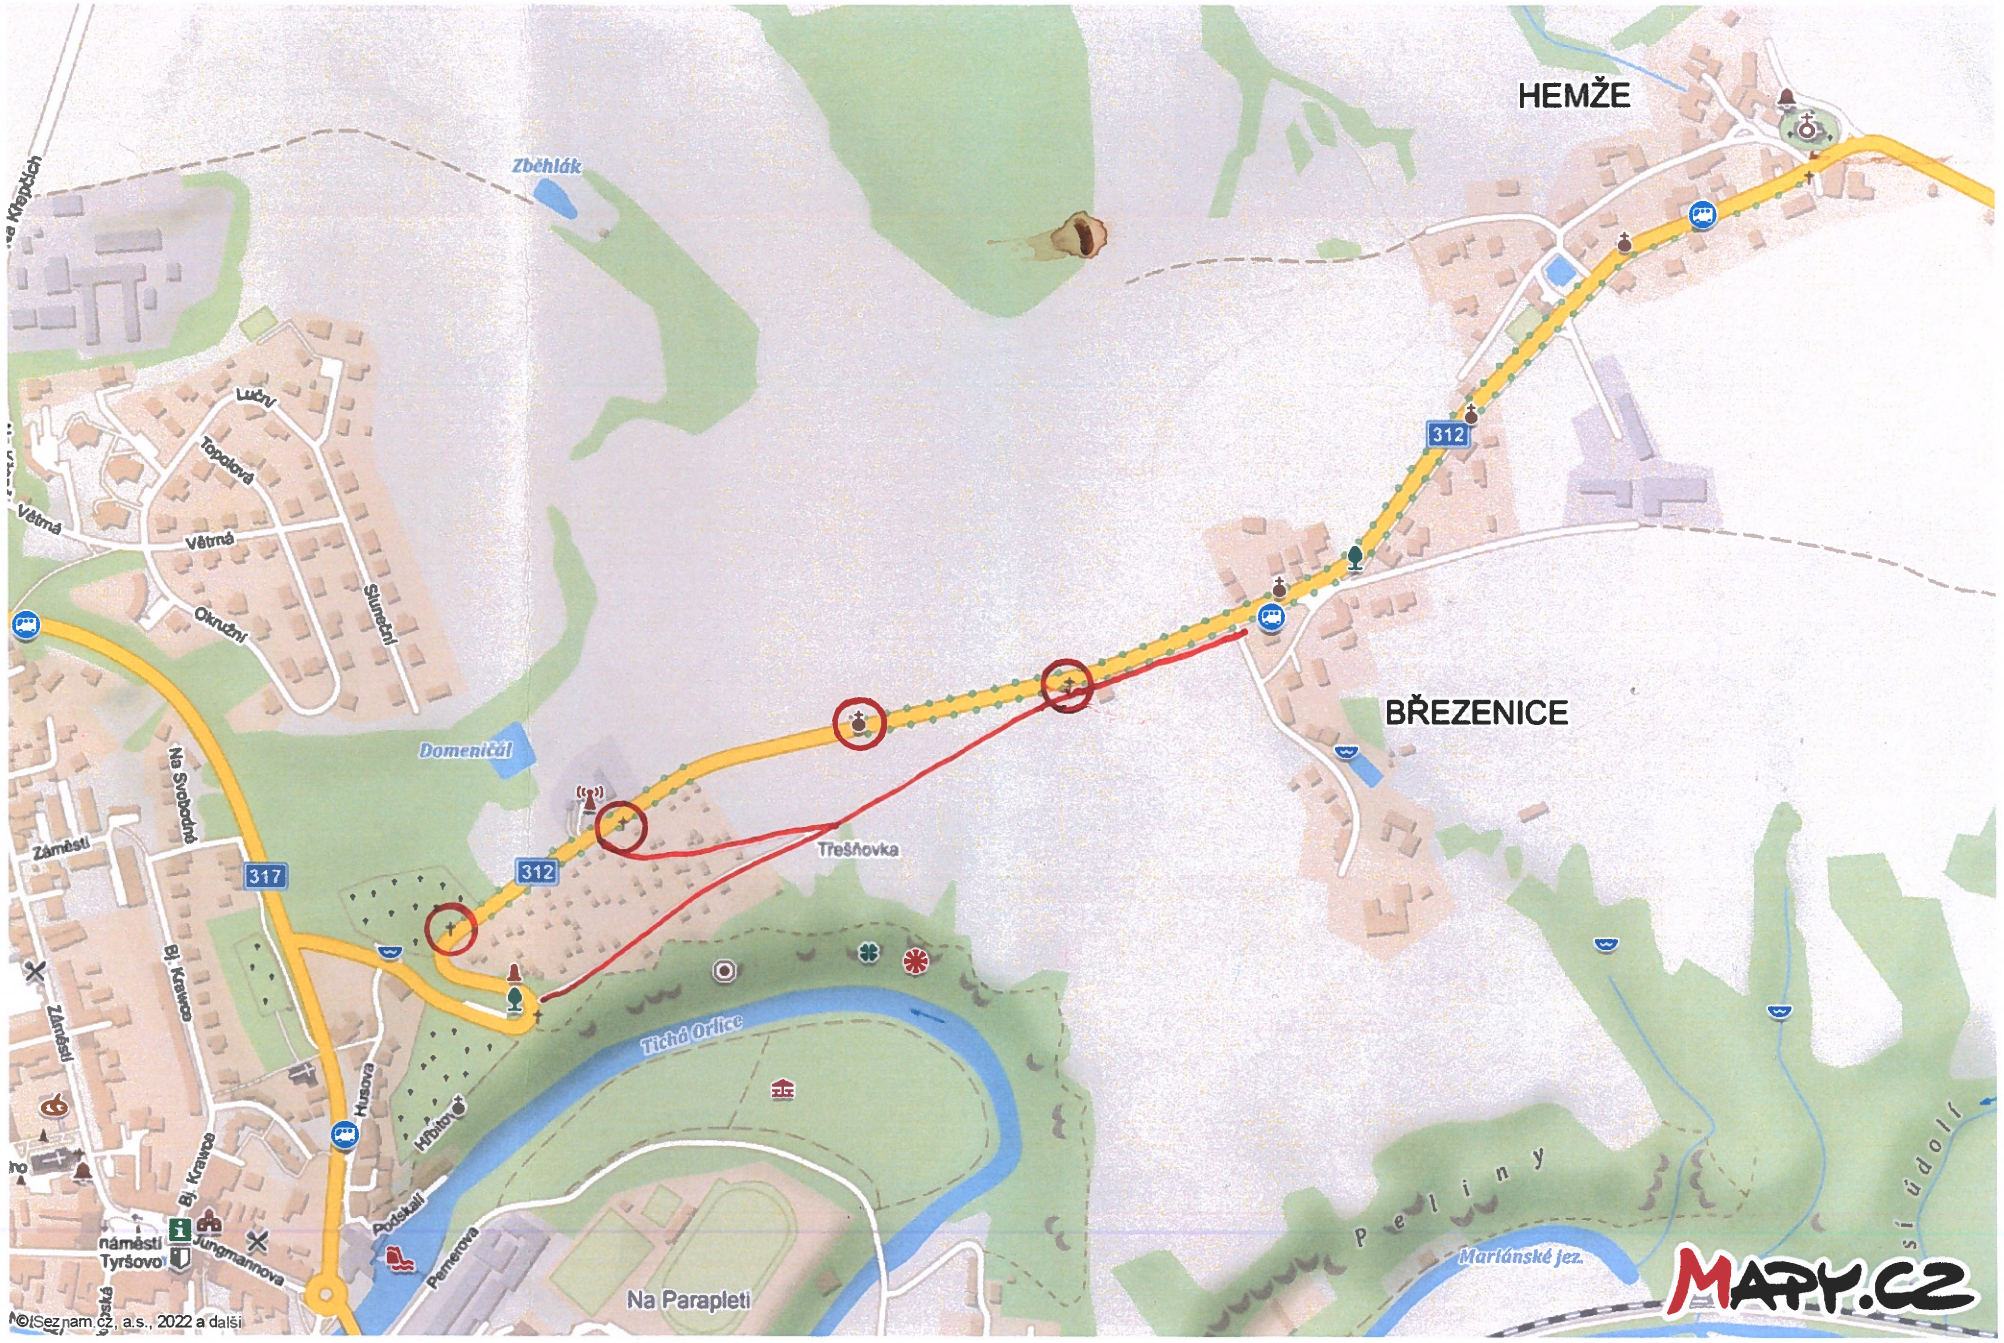


PŘEMÍSTĚNÉ KAPLIČKY

Kreslil:		
Zpracoval:	ŠEJNOHA J.	
Zodp. projektant:	ŠEJNOHA J.	
Hlavní projektant:	Ing. SHEJBAL B.	
Technická kontrola:	Ing. SHEJBAL B.	
Kraj: PARDUBICKÝ	Okres: ÚSTÍ NAD ORLICÍ	Obec: CHOCEŇ

Investor: MĚSTO CHOCEŇ

Akce:

STEZKA CHOCEŇ - HEMŽE

Objekt:

Obsah:

PŘEHLEDNÁ SITUACE

OPTIMA spol. s r.o.
PROJEKTOVÁ, INŽENÝRSKÁ A STAVEBNÍ ČINNOST
Žižkova 738, 566 01 Vysoké Mýto
tel.: 465 420 911
e-mail: info@optima-vm.cz

Stupeň:	DUR+DSP
Zak. č.:	4700-22-3
Arch. č.:	4031
Datum:	10/2022
Formát:	2A4
Měř.: Kóty: m	Číslo příl. výkresu: C.1