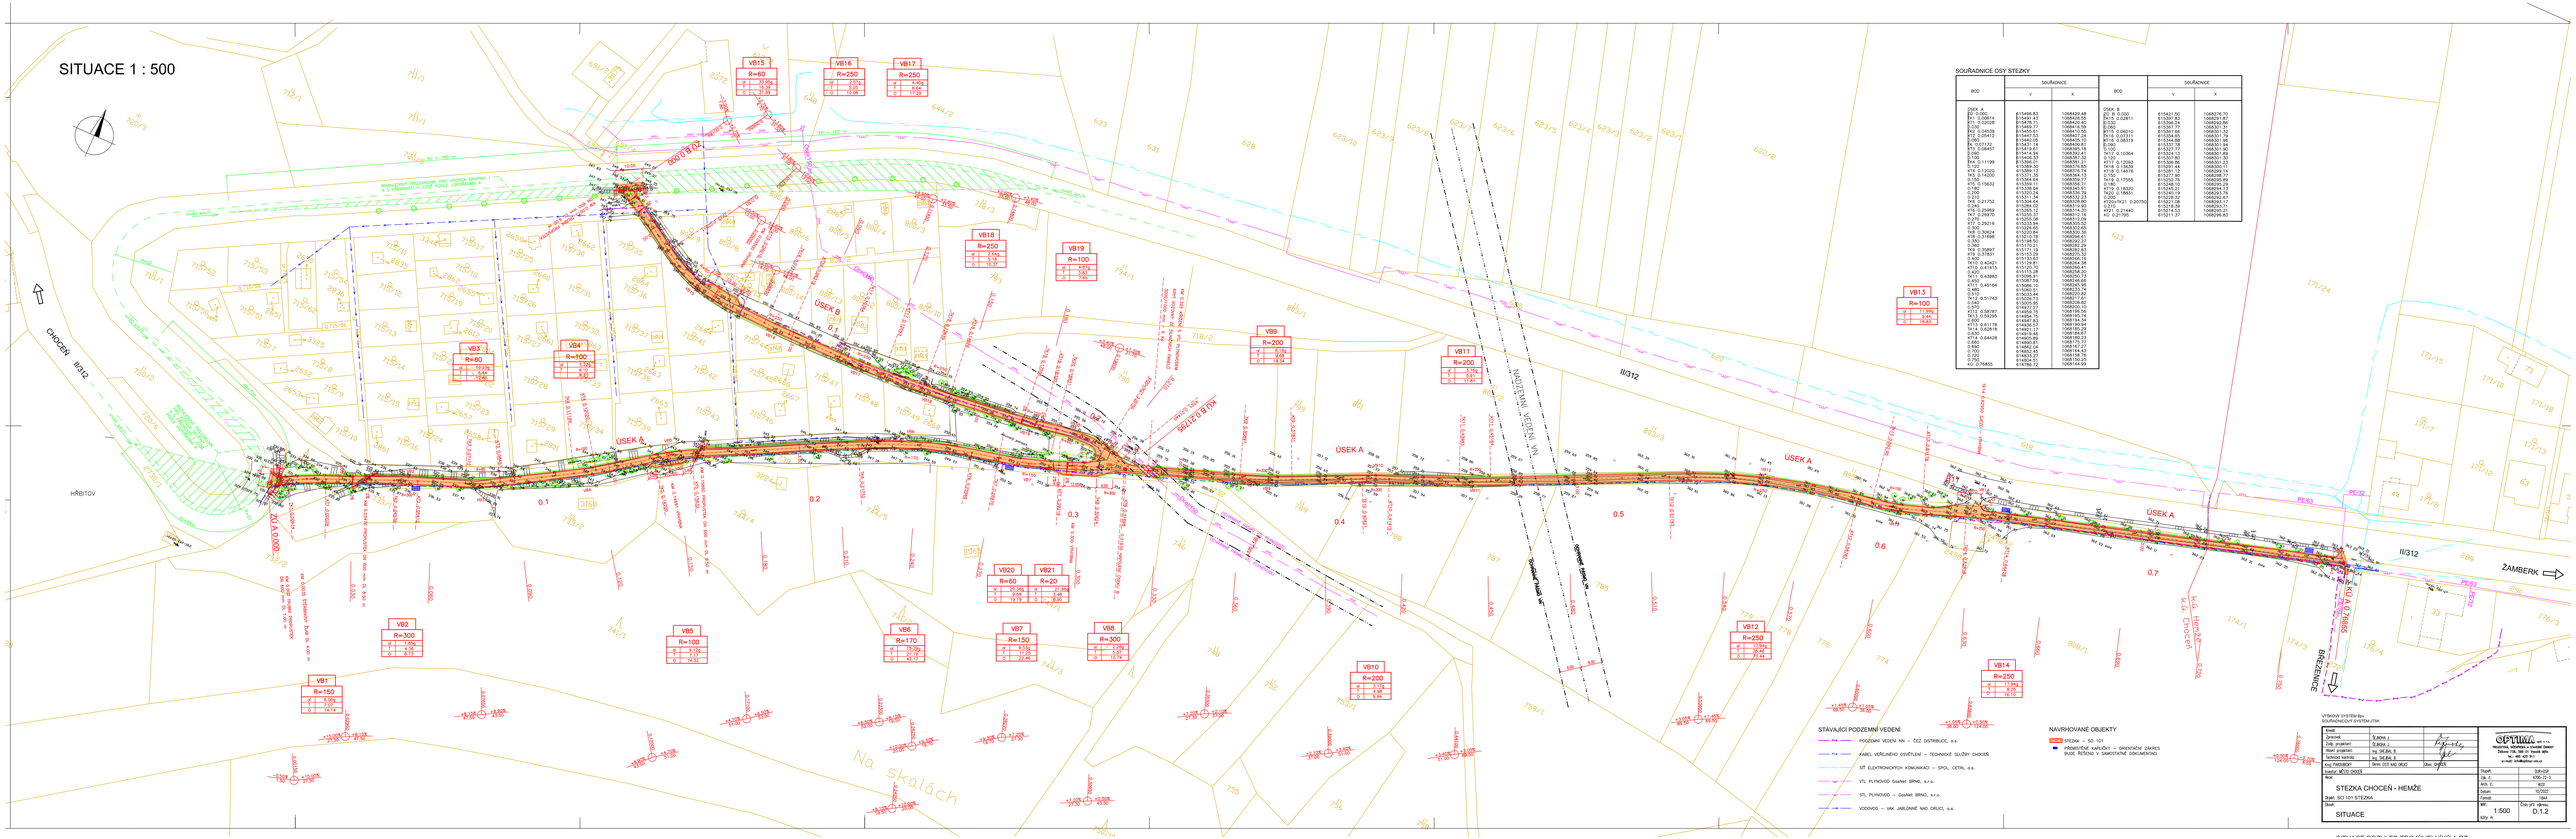

SITUACE 1 : 500
SOUŘADNICE OSY STEZKY
OSA A
OSA B
SOUŘADNICE
SOUŘADNICE
ÚSEK A
ÚSEK B
II/312
CHOCEŇ II/312
HŘBITOV
ŽAMBERK
BŘEZENICE
NA SKALÁCH
NAVRHOVANÉ OBJEKTY
STEZKA – SO 101
PŘÍSTŘEŠNÍ KAPLIČKY – DŘEVĚNÉ ZÁKRES
BUDE ŘEŠENO V SAMOSTATNÉ DOKUMENTACI
STÁVAJÍCÍ PODZEMNÍ VEDENÍ
PODZEMNÍ VEDENÍ NN – ČEZ DISTRIBUCE, a.s.
KABEL VEŘEJNÉHO OSVĚTLENÍ – TECHNICKÉ SLUŽBY CHOCEŇ
SÍŤ ELEKTRONICKÝCH KOMUNIKACÍ – SPOL. CETIN, a.s.
VTL PLYNOVOD GasNet BRNO, a.r.o.
STL PLYNOVOD – GasNet BRNO, a.r.o.
VODOVOD – VAK JABLONNÉ NAD ORLICÍ, a.s.
VÝŠKOVÝ SYSTÉM Bpv
SOUŘADNICOVÝ SYSTÉM JTSK
Kraj: Pardubický kraj
Okres: ÚO Ústí nad Orlicí
Obec: CHOCEŇ
Katastr: HŘBITOV CHOCEŇ
Akce: STEZKA CHOCEŇ - HEMŽE
Obsah: SITUACE
Měř.: 1:500
Kóty: pro pl. výkresy
Číslo pl.: D.1.2
Zpracoval: Ing. Jakub Jiřík
Datum: 10/2022
Zakáz.č.: 1944
Č. j.: KSO-22-3
Arch. č.: 423
Soubor: 1944_D.1.2_SITUACE_1-500.dwg
Datum tisku: 10.10.2022 11:44:43
Měřítko tisku: 1:500
Tisk: A1 (841x594)
Tisk. zařízení: Canon iR-ADV C5535i