
PODÉLNÝ PROFIL 1 : 500/50

ÚSEK A

ÚSEK B

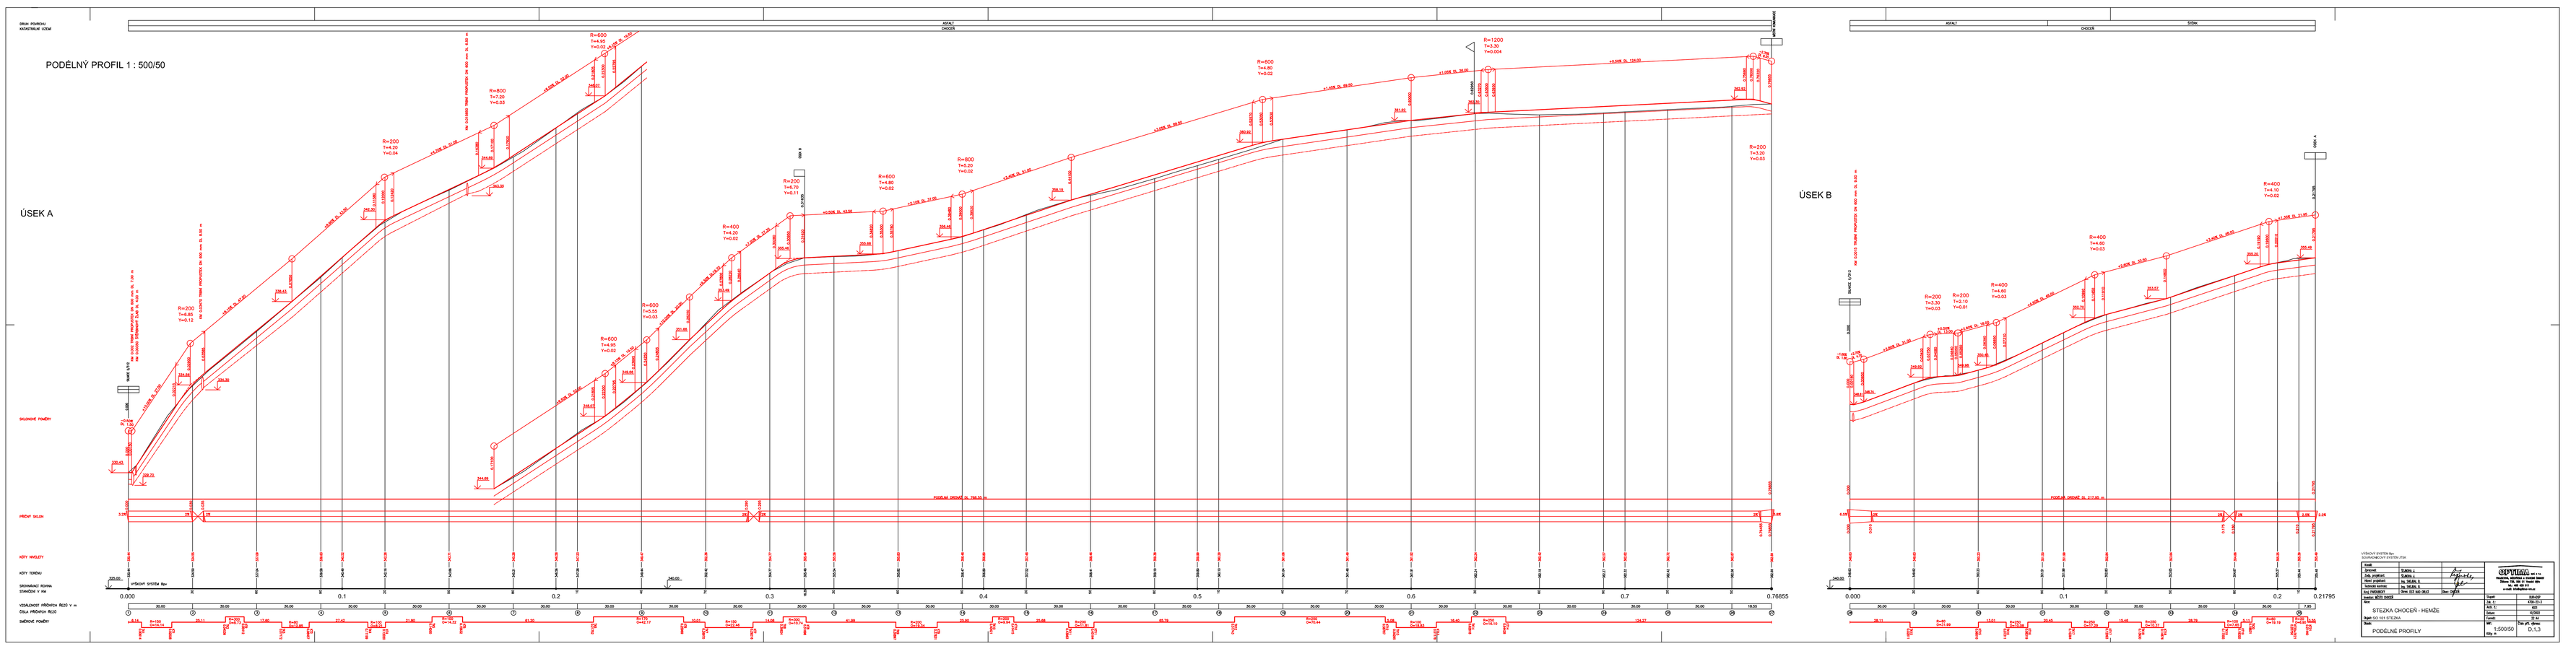

Vedl.			
Navrhl	Kubík L.		
Kontroloval	Ing. Kubík L.		
Hlavní projektant	Ing. Kubík L.		
Generální projektant	Ing. Kubík L.		
Ing. Kubík L.	Okres: Jindřichův Hradec	Obec: Hůrka	
Akce: HŮRKA			

ATELIÉR DOPRAVNÍCH STAVEB a.s.
Novohradská 62, 370 04 České Budějovice
tel.: 387 311 311, fax: 387 311 314
e-mail: info@adosta.cz, http://www.adosta.cz

STEZKA OHOCEŇ - HEMŽE

PODÉLNÉ PROFILY

Stupeň	DSP/DPS
Čís. S.	2020-03-1
Sest. č.	402
Datum	12/20
Měř.	1:500/50
Soubor	Dok.pří. 2020-...
Měř. a	0.1.3