

PŘÍČNÉ ŘEZY 1 : 100

ÚSEK A

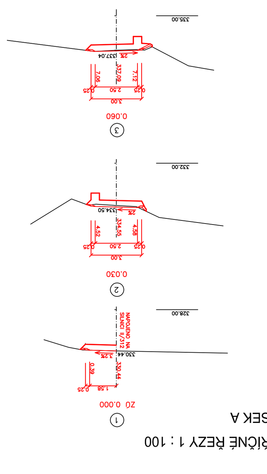

ÚSEK B

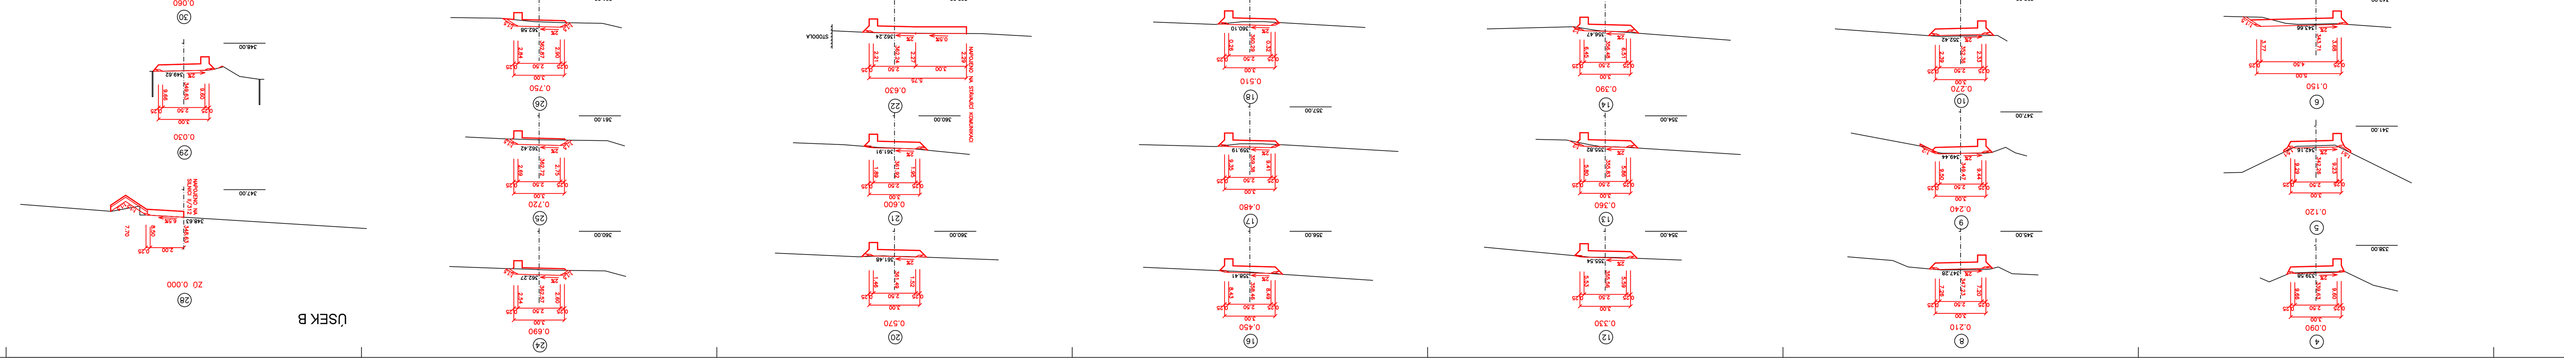

Název:	PŘÍČNÉ ŘEZY
Stavba:	ÚSEK 001 STRÁŽNÁ
Místo:	
Investor:	
Projektant:	
Vypracoval:	
Datum:	
Měř. č.:	1:100
Formát:	
Počet listů:	
List č.:	D.1.4