

PROPUSTEK DN 600 mm 1 : 50

ŘEZ A - A

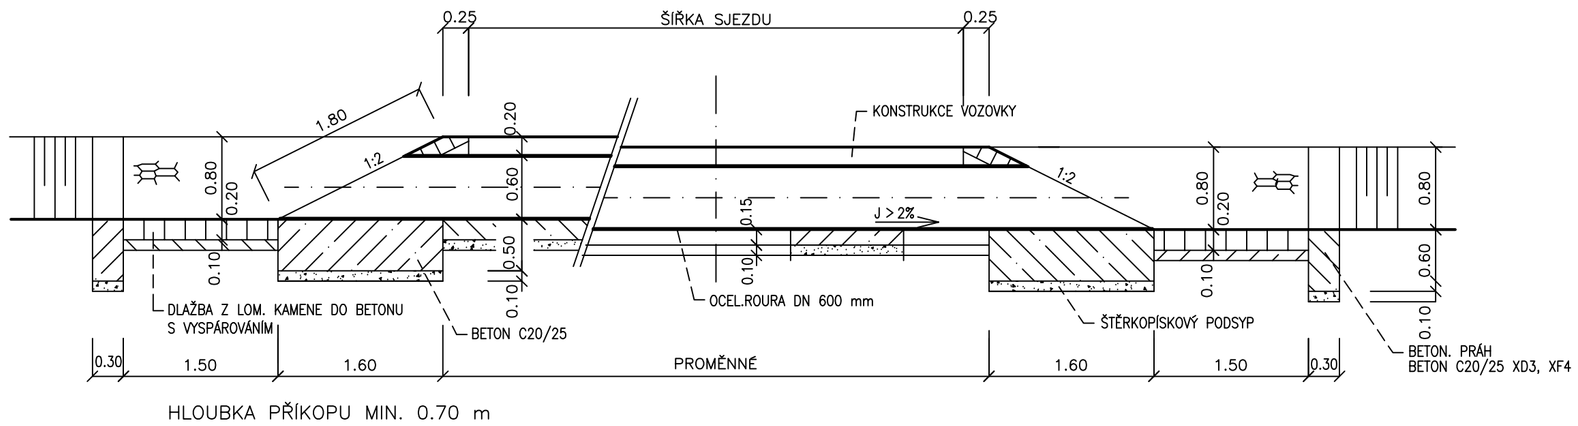


HLOUBKA PŘÍKOPU MIN. 0.70 m


ŘEZ B - B

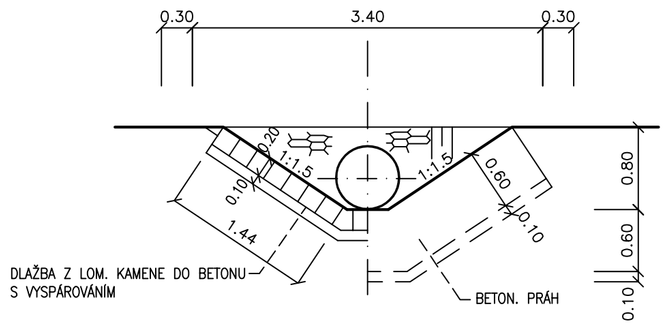

ŘEZ C - C

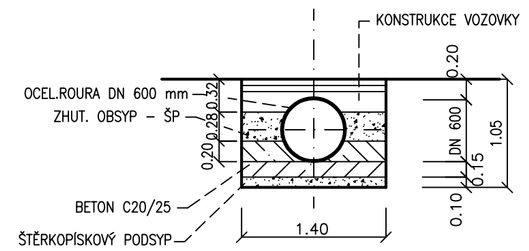

PŮDORYS

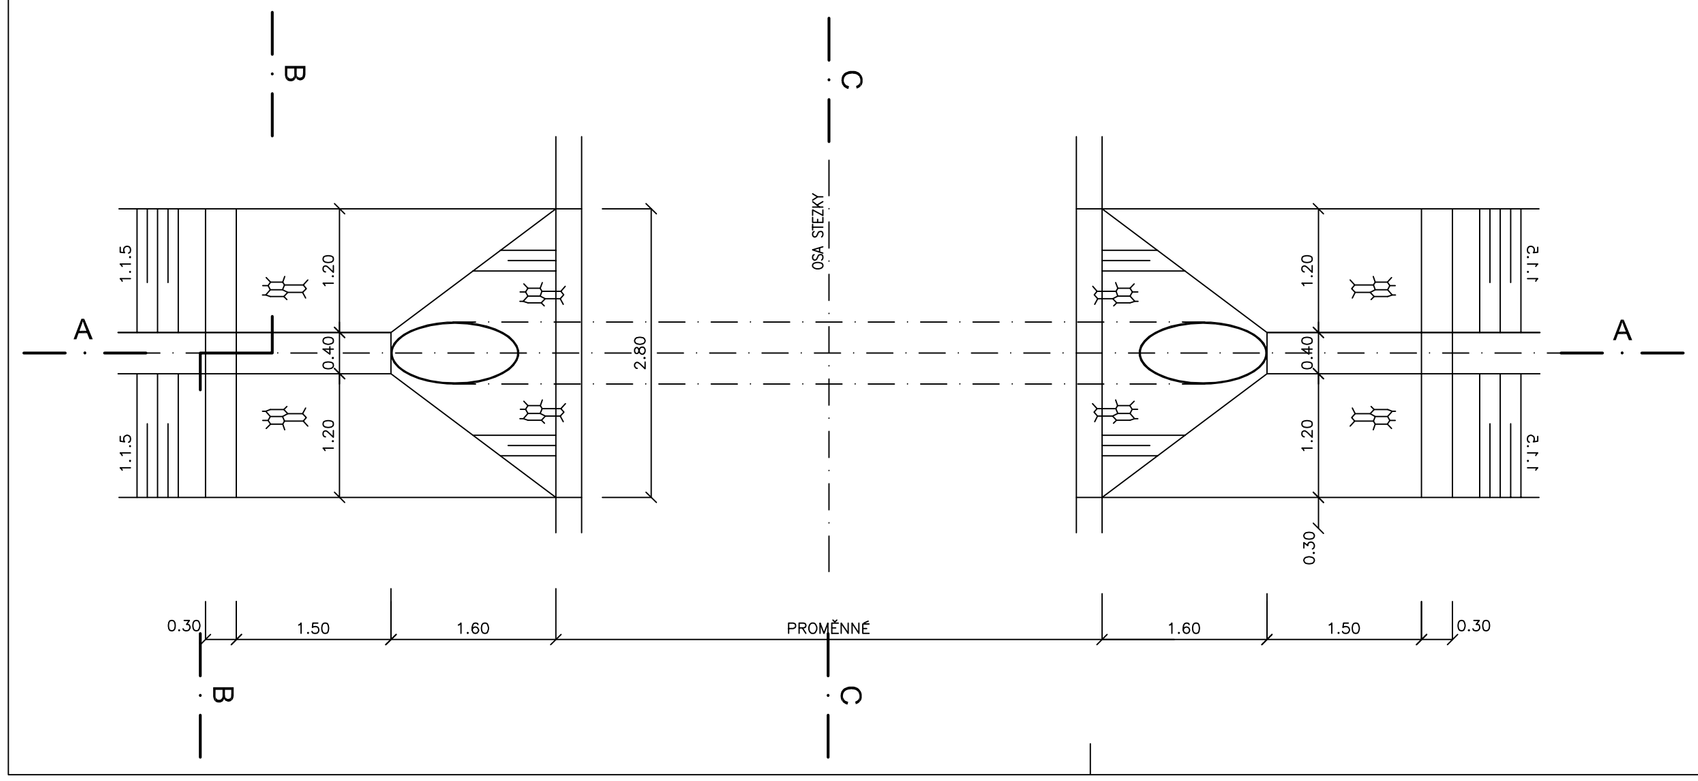

Kreslil:			
Zpracoval:	ŠEJNOHA J.		
Zodp. projektant:	ŠEJNOHA J.		
Hlavní projektant:	Ing. SHEJBAL B.		
Technická kontrola:	Ing. SHEJBAL B.		
Kraj: PARDUBICKÝ	Okres: ÚSTÍ NAD ORLICÍ	Obec: CHOCEŇ	

OPTIMA spol. s r.o.
PROJEKTOVÁ, INŽENÝRSKÁ A STAVEBNÍ ČINNOST
Žižkova 738, 566 01 Vysoké Mýto
tel.: 465 420 911
e-mail: info@optima-vm.cz

Investor: MĚSTO CHOCEŇ

Akce:

STEZKA CHOCEŇ - HEMŽE

Objekt: SO 101 STEZKA

Obsah:

PROPUSTEK DN 600 mm

Stupeň:	DUR+DSP
Zak. č.:	4700-22-3
Arch. č.:	4031
Datum:	10/2022
Formát:	3A4
Měř.: 1:50 Kóty: m	Číslo přl. výkresu: D.1.6