
SITUACE 1 : 500

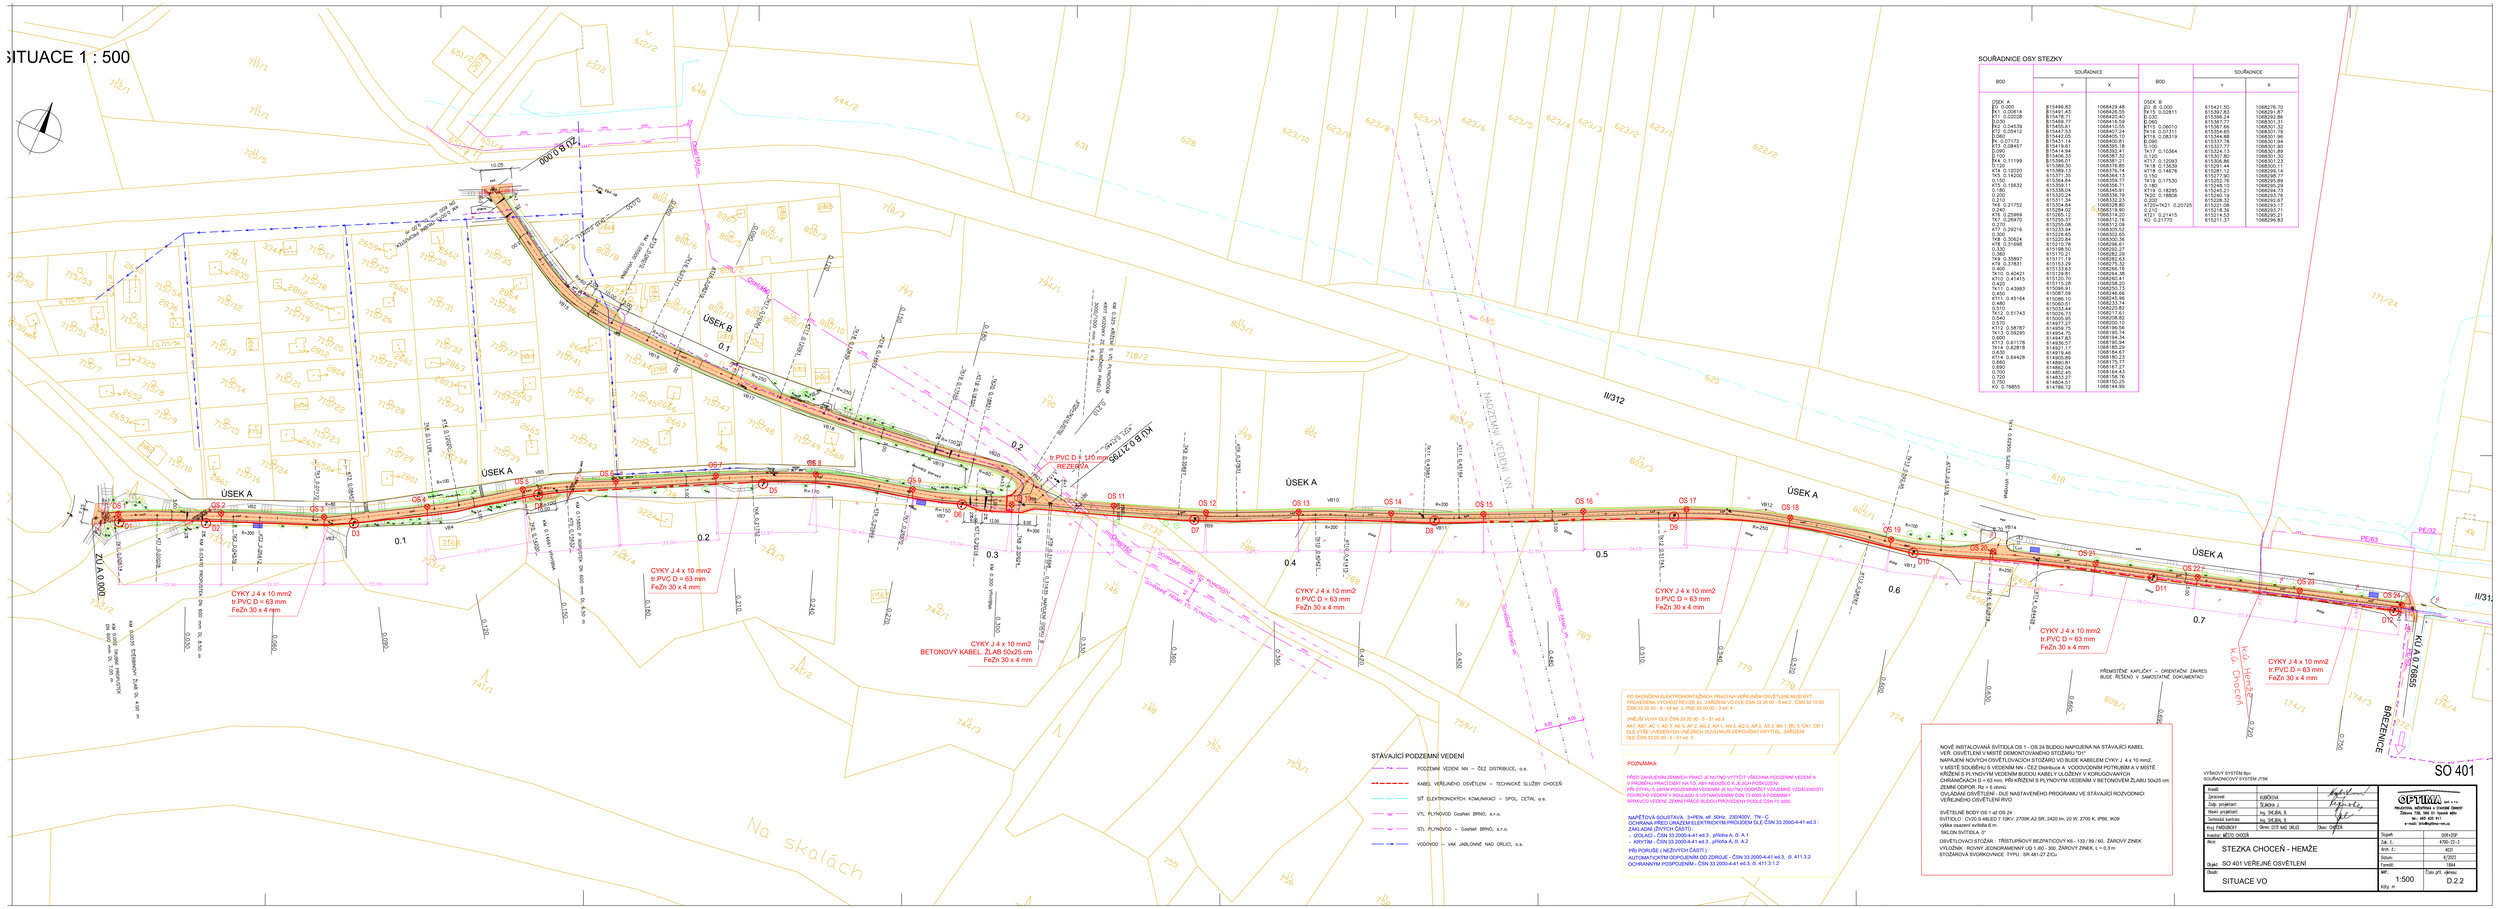

SOUŘADNICE OSY STEZKY

BOD	SOUŘADNICE Y	SOUŘADNICE X
ÚSEK A:		
BV 0.00000	615496.83	1068429.48
KT1 0.00014	615491.83	1068428.55
KT1 0.00028	615478.71	1068420.40
0,030	615466.27	1068414.59
KR2 0.04539	615453.61	1068410.55
KR1 0.05447	615444.65	1068407.96
0,060	615442.00	1068405.10
R 0.07172	615431.14	1068400.81
KR1 0.08457	615419.94	1068396.41
0,090	615414.84	1068392.61
0,100	615406.33	1068387.32
KR2 0.11199	615396.50	1068381.20
0,120	615389.20	1068378.85
KT4 0.12020	615389.13	1068376.74
KT4 0.14200	615386.44	1068358.77
0,150	615384.64	1068358.77
KT5 0.15632	615358.11	1068356.71
0,180	615333.24	1068354.79
0,200	615311.94	1068332.23
0,210	615304.64	1068328.80
ZÁ A 0.21752	615299.12	1068326.20
0,240	615284.12	1068314.20
KÚ1 0.25969	615269.37	1068312.16
KÚ1 0.28970	615255.08	1068312.09
0,270	615240.08	1068312.09
KÚ2 0.29216	615239.85	1068303.55
0,300	615220.84	1068300.36
TK8 0.30624	615211.84	1068299.27
TK8 0.31689	615188.50	1068292.27
0,330	615170.21	1068282.29
0,360	615153.29	1068275.52
KT8 0.36897	615153.29	1068275.52
KT8 0.37831	615133.63	1068266.16
0,400	615115.28	1068256.41
KÚ3 0.40421	615100.70	1068250.41
0,410	615115.28	1068256.33
KÚ3 0.41415	615097.59	1068248.66
0,420	615085.10	1068245.96
KÚ4 0.43983	615060.51	1068233.74
0,450	615033.44	1068221.80
KÚ4 0.44166	615027.60	1068220.62
KÚ1 0.45164	615005.35	1068208.92
0,480	614977.27	1068200.10
0,500	614954.75	1068185.74
KÚ1 0.50743	614947.83	1068184.34
0,510	614927.17	1068185.29
0,540	614913.46	1068184.67
0,570	614900.81	1068180.61
KÚ1 0.58787	614882.04	1068167.27
TK13 0.59295	614863.27	1068158.76
0,600	614853.27	1068158.76
KÚ1 0.61178	614824.51	1068150.25
TK14 0.62818	614796.72	1068144.99
0,630		
KÚ1 0.64428		
0,660		
0,690		
0,720		
0,750		
KÚ 0.76855		

BOD	SOUŘADNICE Y	SOUŘADNICE X
ÚSEK B:		
ZU B 0.00000	615421.50	1068276.70
0,020	615401.83	1068283.87
0,030	615396.24	1068285.89
0,060	615361.77	1068303.31
KT13 0.06010	615361.66	1068303.32
KT13 0.07172	615354.88	1068301.06
KT14 0.08319	615337.78	1068301.84
0,090	615332.78	1068301.84
TK17 0.10364	615324.13	1068301.89
0,120	615307.80	1068301.30
KT15 0.12093	615291.44	1068300.11
TK18 0.13639	615291.44	1068300.11
KT18 0.14476	615281.12	1068299.14
0,150	615261.12	1068297.26
0,180	615252.76	1068295.89
TK19 0.17530	615248.10	1068295.29
0,180	615243.78	1068294.76
TK20 0.18805	615243.78	1068293.76
0,200	615238.32	1068292.67
KT20=TK21 0.20725	615221.98	1068283.11
0,210	615214.98	1068283.11
KT21 0.21415	615214.53	1068280.21
KÚ 0.21770	615211.37	1068279.83

STÁVAJÍCÍ PODZEMNÍ VEDENÍ

- PODZEMNÍ VEDENÍ NN – ČEZ DISTRIBUCE, a.s.
- KABEL VEŘEJNÉHO OSVĚTLENÍ – TECHNICKÉ SLUŽBY CHOCEŇ
- SŤ ELEKTRONICKÝCH KOMUNIKACÍ – SPOL, CETIN, a.s.
- VTL PLYNOVOD GasNet, BRNO, a.r.o.
- STL PLYNOVOD – GasNet, BRNO, a.r.o.
- VODOVOD – VAK JABLONNÉ NAD ORLICÍ, a.s.

PO SKONČENÍ ELEKTROMONTÁŽNÍCH PRACÍ NA VEŘEJNÉM OSVĚTLENÍ MUSÍ BÝT PROVEDENA VÝCHOZÍ REVIZE EL. ZAŘÍZENÍ VO DLE ČSN 33 20 00 - 6 ed.2 , ČSN 33 15 00 ČSN 33 20 00 - 5 - 54 ed. 3 a PNE 33 00 00 - 3 - ed. 4

VNĚJŠÍ VLIVY DLE ČSN 33 20 00 - 5 - 51 ed.3
AA7, AE7, AC 1, AD 3, AE 5, AF 2, AG 2, AH 1, AN 3, AQ 3, AR 2, AS 2, BA 1, BC 3, CA1, CB 1
DLE VÝŠE UVEDENÝCH VNĚJŠÍCH VLIVŮ MUSÍ ODPOVÍDAT KRYTÍ EL. ZAŘÍZENÍ
DLE ČSN 33 20 00 - 5 - 51 ed. 3

POZNÁMKA:

PŘED ZAHÁJENÍM ZEMNÍCH PRACÍ JE NUTNO VYTÝČIT VŠECHNA PODZEMNÍ VEDENÍ A V PRŮBĚHU PRACÍ DBÁT NA TO, ABY NEDOŠLO K JEJICH POŠKOZENÍ.
PŘI STYKU S JINÝM PODZEMNÍM VEDENÍM JE NUTNO DODRŽET VŽDY PŘEDEPSANÉ VZDÁLENOSTI
PODROBNÉ VEDENÍ V SOULADU S USTANOVENÍMI ČSN 73 6005 A PODMÍNKY SPRÁVCŮ VEDENÍ. ZEMNÍ PRÁCE BUDOU PROVEDENY PODLE ČSN 73 3050.

NAPĚŤOVÁ SOUSTAVA: 3+PEN, stř. 50Hz, 230/400V, TN- C
OCHRANA PŘED ÚRAZEM ELEKTRICKÝM PROUDEM DLE ČSN 33 2000-4-41 ed.3
ZÁKLADNÍ (BYTOVÁ ČÁST):
- OZLAZENÍ - ČSN 33 2000-4-41 ed.3 , příloha A, části A.1
- KRYTÍM - ČSN 33 2000-4-41 ed.3 , příloha A, čl. A.2

PŘÍDAVNÁ (NEBYTOVÁ ČÁST) :
AUTOMATICKÝM ODPOJENÍM OD ZDROJE - ČSN 33 2000-4-41 ed.3, čl. 411.3.2
OCHRANNÝM POSPOJENÍM - ČSN 33 2000-4-41 ed.3, čl. 411.3.1.2

NOVĚ INSTALOVANÁ SVÍTIDLA OS 1 - OS 24 BUDOU NAPOJENA NA STÁVAJÍCÍ KABEL VEŘ. OSVĚTLENÍ V MÍSTĚ DEMONTOVANÉHO STOŽÁRU "D1".
NAPÁJENÍ NOVÝCH OSVĚTLOVACÍCH STOŽÁRŮ VO BUDE KABELEM CYKY J 4 x 10 mm2.
V MÍSTĚ SOUBĚHU S ELEKTRICKÝM VEDENÍM NN - ČEZ Distribuce A.S. VODOVODNÍM POTRUBÍM A V MÍSTĚ KŘÍŽENÍ S PLYNOVÝM VEDENÍM BUDOU KABELY ULOŽENY V KORUGOVANÝCH CHRÁNIČKÁCH D = 63 mm, PŘI KŘÍŽENÍ S PLYNOVÝM VEDENÍM V BETONOVÉM ŽLABU 50x25 cm
ZEMNÍ ODPOR Rz = 5 ohmů
OVLÁDÁNÍ OSVĚTLENÍ - DLE NASTAVENÉHO PROGRAMU VE STÁVAJÍCÍ ROZVODNICI VEŘEJNÉHO OSVĚTLENÍ RVO

SVÍTIDLOVÁ SOUSTAVA: 3F
SVÍTIDLO: CYCLOS-MIDI 7 10KV, 2700K A2.SR, 2420 lm, 20 W, 2700 K, IP66, IK09
výška montáže 6 m
SKLON SVÍTIDLA 0°

OSVĚTLOVACÍ STOŽÁR: TŘÍSTUPŇOVÝ BEZPATICOVÝ Kč - 133 / 89 / 60, ŽÁROVÝ ZINEK
VÝLOŽNÍK: RADIVÝ JEDNORAMENNÝ UD 1.60 - 300, ŽÁROVÝ ZINEK, L = 0,3 m
STOŽÁROVÁ SVORKOVNICE TYPU : SR 481-27 ZiCu

VÝŠKOVÝ SYSTÉM Bpv
SOUŘADNICOVÝ SYSTÉM JTSK

Kreslil:			
Zpracoval:	KUBÍČKA		
Odp. projektant:	ŠLÁDOK J.		
Hlavní projektant:	Ing. ŠVEJDA, S.		
Technická kontrola:	Ing. ŠVEJDA, S.		
Kraj: PARDUBICKÝ	Okres: ÚSTÍ NAD ORLICÍ	Obec: CHOCEŇ	
Investor: MĚSTO CHOCEŇ			

OPTIMA projektová, inženýrská a stavební činnost
Zděnka Fišl, 530 02 Pardubice, Dašická 1083
tel.: 466 741 611, 602 741 611
e-mail: info@optima-cz.cz

Stupeň:	DSŘ+ZDP
Zak. č.:	KTOI-22-3
Arch. č.:	423
Datum:	8/2022
Formát:	18x4
Měř.:	Časy při: výkresu
Kóty: m	D.2.2

SO 401

STEZKA CHOCEŇ - HEMŽE

SO 401 VEŘEJNÉ OSVĚTLENÍ

SITUACE VO

1:500