
SITUACE DOTČENÝCH POZEMKŮ 1 : 1000

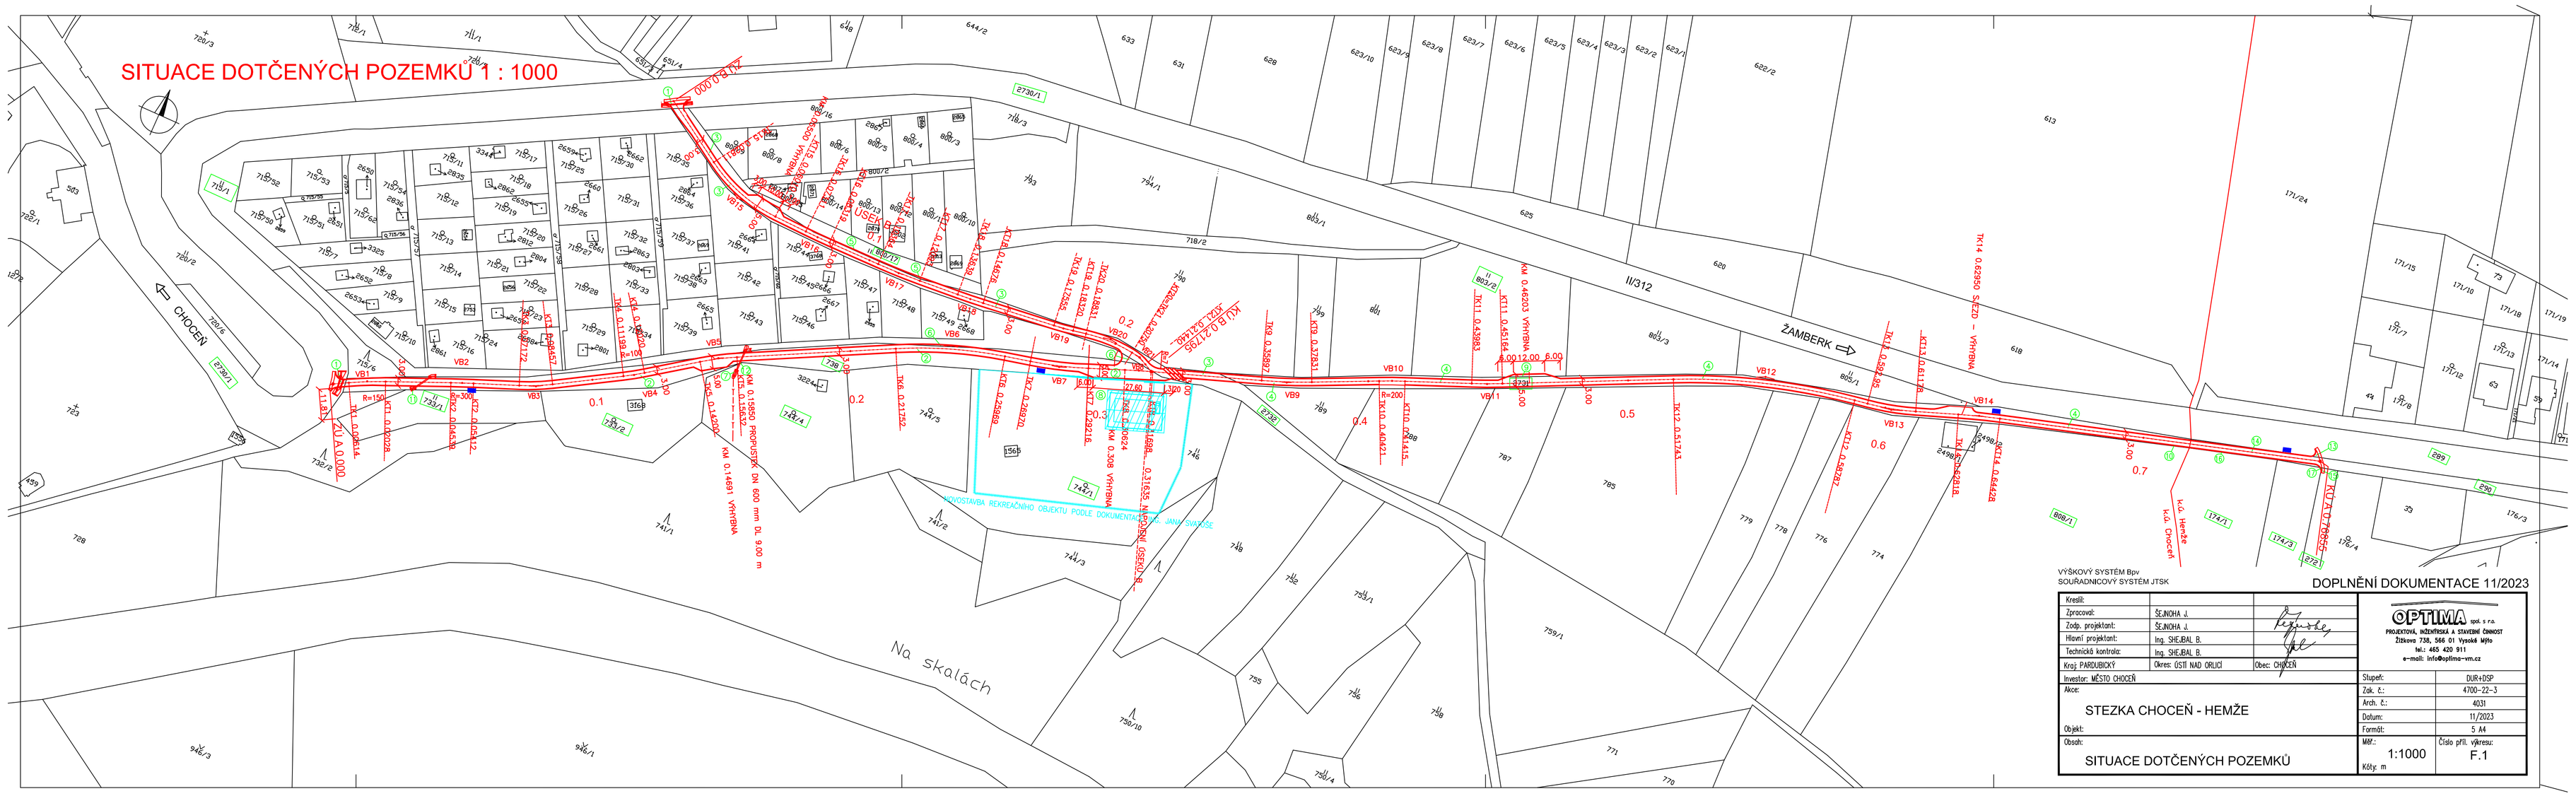

VÝŠKOVÝ SYSTÉM Bpv
SOUŘADNICOVÝ SYSTÉM JTSK

DOPLNĚNÍ DOKUMENTACE 11/2023

Kreslil:		
Zpracoval:	ŠEJNOHA J.	
Zodp. projektant:	ŠEJNOHA J.	
Hlavní projektant:	Ing. SHEJBAL B.	
Technická kontrola:	Ing. SHEJBAL B.	
Kraj: PARDUBICKÝ	Okres: ÚSTÍ NAD ORLICÍ	Obec: CHOCEŇ

OPTIMA spol. s r.o.
PROJEKTOVÁ, INŽENÝRSKÁ A STAVEBNÍ ČINNOST
Žižkova 728, 566 01 Vysoké Mýto
tel.: 465 420 911
e-mail: info@optima-vm.cz

Investor: MĚSTO CHOCEŇ	
Akce: STEZKA CHOCEŇ - HEMŽE	Stupeň: DUR+DSP
	Zak. č.: 4700-22-3
	Arch. č.: 4031
	Datum: 11/2023
Objekt:	Formát: 5 A4
Obsah: SITUACE DOTČENÝCH POZEMKŮ	Měř.: 1:1000
	Číslo příl. výkresu: F.1
	Kóty: m