PŘÍLOHA Č.J. MUVM/082994/2024

OPTIMA spol. s r.o.

PROJEKTOVÁ, INŽENÝRSKÁ A STAVEBNÍ ČINNOST

SEZNAM PŘÍLOH

A. Průvodní zpráva
B. Souhrnná technická zpráva
C. Situační výkresy
  C.1. Přehledná situace
  C.2. Katastrální situace 1 : 500
  C.3. Koordinační situace 1 : 500
D. Dokumentace objektů
  D.1 SO 101 Stezka
  D.2 SO 401 Veřejné osvětlení
E. Doklady
F. Záborový elaborát
G. Rozpočet
H. Geotechnický průzkum


Ing. BOHUSLAV SHEJBAL inženýr pro pozemní stavby a dopravní stavby, Autorizovaný ČKAIT

Městský úřad Vysoké Mýto
stavebního úřadu
ke
stavebnímu
o provedení
stavby, resp.
ohlášení
ze dne: 19.4.2024
č.j.: MUVM/050108/2024

2

Kreslil:			OPTIMA spol. s r.o. PROJEKTOVÁ, INŽENÝRSKÁ A STAVEBNÍ ČINNOST Žižkova 738, 566 01 Vysoké Mýto Tel.: 465420911
Zpracoval:	Šejnoha J.		
Zodp.projektant:	Šejnoha J.		
Technická kontrola:	Ing. Shejbal B.		
Hlavní projektant:	Ing. Shejbal B.		
Kraj: Pardubický	Okres: Ústí nad Orlicí	Obec: Choceň	

Investor: Město Choceň	Stupeň:	DUR+DSP
Akce: **STEZKA CHOCEŇ - HEMŽE**	Arch. č.:	4031
	Zak. č.:	4700-22-3
	Datum	10/2022
Objekt:	Formát:	A4
Obsah: **DOKUMENTACE PRO ÚZEMNÍ ROZHODNUTÍ A STAVEBNÍ POVOLENÍ**	Měřítko:	Č. výkresu:

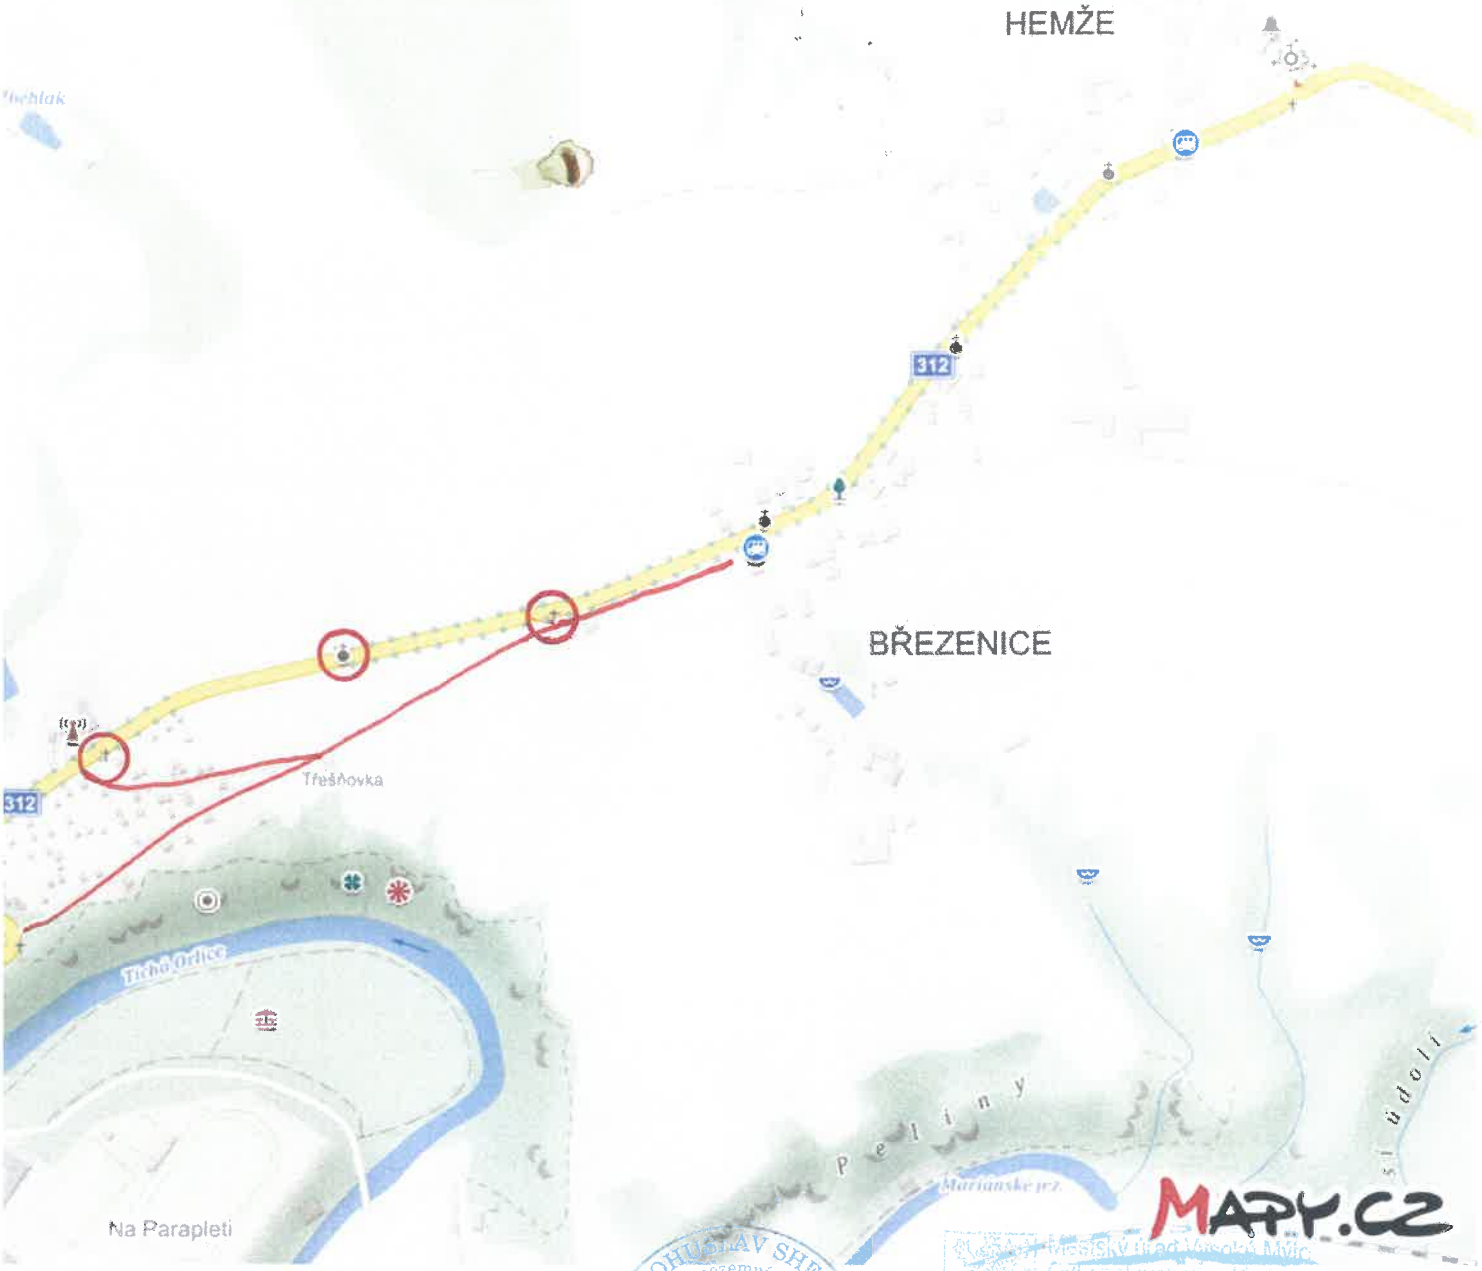

PŘEMÍSTĚNÉ KAPLIČKY

Ing. BOHUSLAV SHEJBAL autorizovaný inženýr pro pozemní stavby a dopravní stavby ČKAIT - 0700278

Městský úřad Vysoké Mýto
Odbor stavebního úřadu
a územního plánování
Dokumentace byla ověřena
ve společném územním a stavebním
řízení a je podkladem pro provedení
stavby podle stavebního povolení
ze dne: 19.4.2024
č.j.: MUVM/030108/2024

2

Kreslil:		
Zpracoval:	ŠEJNOHA J.	
Zodp. projektant:	ŠEJNOHA J.	
Hlavní projektant:	Ing. SHEJBAL B.	
Technická kontrola:	Ing. SHEJBAL B.	
Kraj: PARDUBICKÝ	Okres: ÚSTÍ NAD ORLICÍ	Obec: CHOCEŇ

OPTIMA spol. s r.o.
PROJEKTOVÁ, INŽENÝRSKÁ A STAVEBNÍ ČINNOST
Žižkova 738, 566 01 Vysoké Mýto
tel.: 465 420 911
e-mail: info@optima-vm.cz

Investor: MĚSTO CHOCEŇ

Akce:

STEZKA CHOCEŇ - HEMŽE

Objekt:

Obsah:

PŘEHLEDNÁ SITUACE

Stupeň:	DUR+DSP
Zak. č.:	4700-22-3
Arch. č.:	4031
Datum:	10/2022
Formát:	2A4
Měř.:	Číslo příl. výkresu: C.1
Kóty: m	

STAVBA POVOLENA

Stavba:	**„Stezka Choceň – Hemže“, obec Choceň, část obce Hemže,** na pozemku parc. č. 174/1 (orná půda), parc. č. 174/3 (orná půda), parc. č. 272 (ostatní plocha), parc. č. 289 (ostatní plocha), parc. č. 290 (ostatní plocha) v katastrálním území Hemže, parc. č. 715/1 (trvalý travní porost), parc. č. 733/1 (trvalý travní porost), parc. č. 733/2 (zahrada), parc. č. 738 (ostatní plocha), parc. č. 744/1 (zahrada), parc. č. 744/4 (zahrada), parc. č. 800/17 (trvalý travní porost), parc. č. 803/2 (trvalý travní porost), parc. č. 808/1 (orná půda), parc. č. 2730/1 (ostatní plocha), parc. č. 2731 (ostatní plocha), parc. č. 2732 (ostatní plocha) v katastrálním území Choceň.
Stavebník:	**Město Choceň, IČO 00278955, se sídlem Jungmannova č.p. 301, 565 01 Choceň**
Stavební podnikatel:	
Stavbu povolil:	odbor stavebního úřadu a územního plánování Městského úřadu Vysoké Mýto
Společné povolení:	spis. zn. MUVM/082494/2022, ze dne 19.4.2024, nabylo právní moci dne 25.05.2024
Termín dokončení:	25.05.2026

MĚSTSKÝ ÚŘAD - 37 - VYSOKÉ MÝTO