


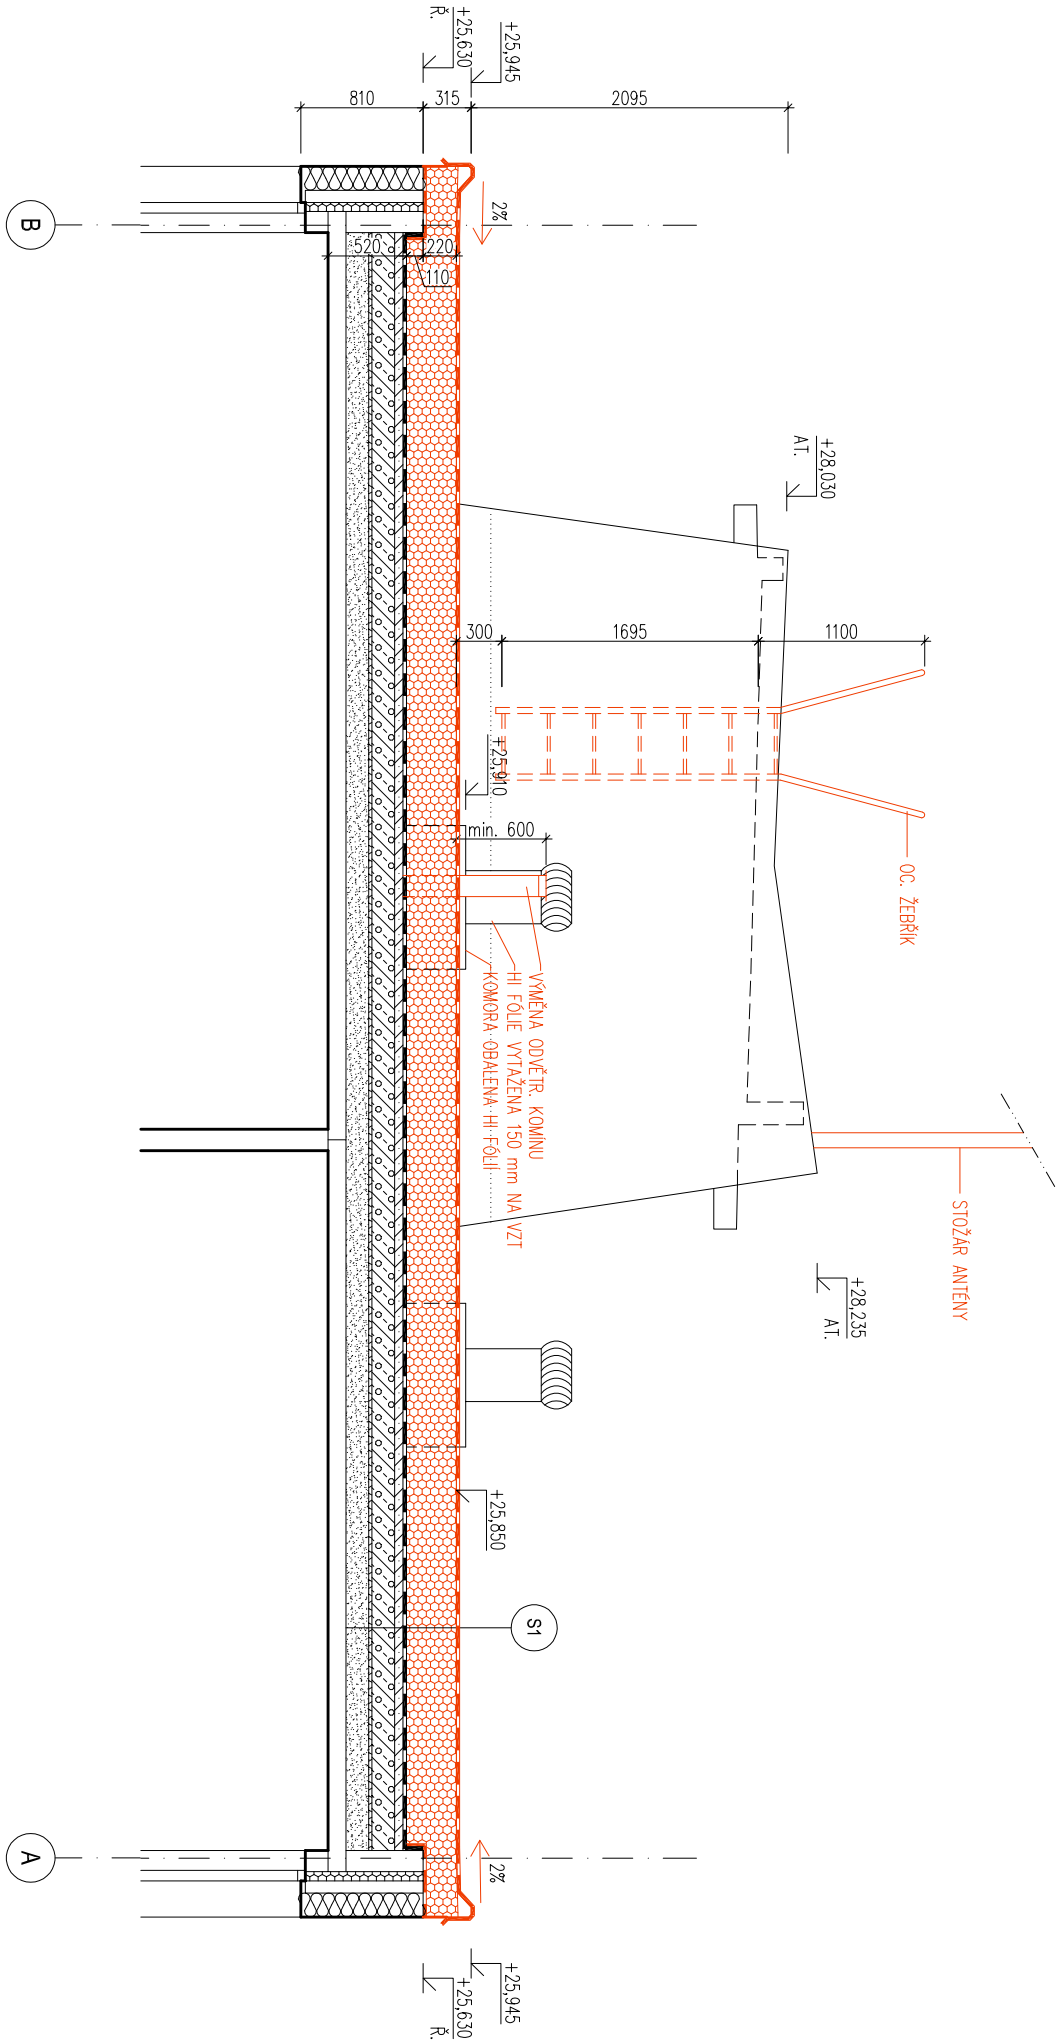

LEGENDA HMOT

	STÁVAJÍCÍ ZDIVO		POROBETONOVÉ ZDIVO TL. 200 mm
	ŽELEZOBETONOVÉ PANELY		599x249x200 mm, NA SYST. TENKOVÝSTVOU MALTU
	STÁVAJÍCÍ SPADOVÁ VSTAVA		TEPELNÁ IZOLACE EPS 150 S
	PISKOVÝ MASÍP		PROMĚNLIVÁ TLouŠTĚKA – MIN. 220 mm
	STÁVAJÍCÍ POROBETONOVÉ TVARNICE		PODKLADNÍ BETON
	STÁVAJÍCÍ CEMENTOVÝ POTĚR		HYDROIZOLACE STŘECHY – FÓLIE FPO/FP0
	STÁVAJÍCÍ TEPELNÁ IZOLACE		A POLIŠTNÁ HYDROIZOLACE – PŘÍŘEZY ASF. PASU
	MINERÁLNÍ VATA		NOVÉ KONSTRUKCE
	STÁVAJÍCÍ TEPELNÁ IZOLACE		V POHLEDU
	EXPANDOVANÝ POLYSTYREN		
	STÁVAJÍCÍ HYDROIZOLACE		
	ASFALTOVÉ PÁSY		

POZNÁMKA:

–ZHOTOVITEL STAVBY ZODPOVÍDÁ ZA DODRŽOVÁNÍ BOZP, PO A OSTATNÍCH PRÁVNÍCH PŘEDPISŮ A NOREM ČSN PŘI PROVÁDĚNÍ
–DÍLA NAPŘ: ZAK. Č. 350/2012 SB. (STAVEBNÍ ZÁKON) A VÝHLAŠKA Č. 268/2009 SB. O TECHNICKÝCH POŽADAVCÍCH STAVBY
–ZHOTOVITEL STAVBY JE POVINĚN SI VÝMĚRY PŘEMĚŘIT PŘÍMO NA STAVBĚ PŘED ZAHÁJENÍM STAVBY

0,000=228,290 m n.m. Bpv

CHRÁNĚNO AUTORSKÝM ZÁKONEM
– zákon č.121/2000 Sb. –

hlavní inženýr projektu		Ing. Vít Ševčík	 Horčí 32, 639 00 Brno, tel: 604 200 092	
zodpovědný projektant		Ing. Vít Ševčík		
vypracoval		Petra Friesová		
investor	Statutární město Brno, MČ Brno–Jundrov			
	Veselácká 56, 637 00 Brno			
místo stavby		Dubová 1, 3, 5, 637 00 Brno–Jundrov p.č. 2659/39, 2659/40, 2659/41, k.ú. Jundrov		
okce			datum	02/2020
REKONSTRUKCE STŘECHY BD DUBOVÁ 1-3-5, JUNDROV			formát	
			č. zakázky	19_026
			stůpeň	DPS
			měřítko	1:50
D.1.1 ARCHITEKTONICKO-STAVEBNÍ ŘEŠENÍ			číslo výkresu	
obsah výkresu			303	
NOVÝ STAV				
ŘEZ A-A'				