


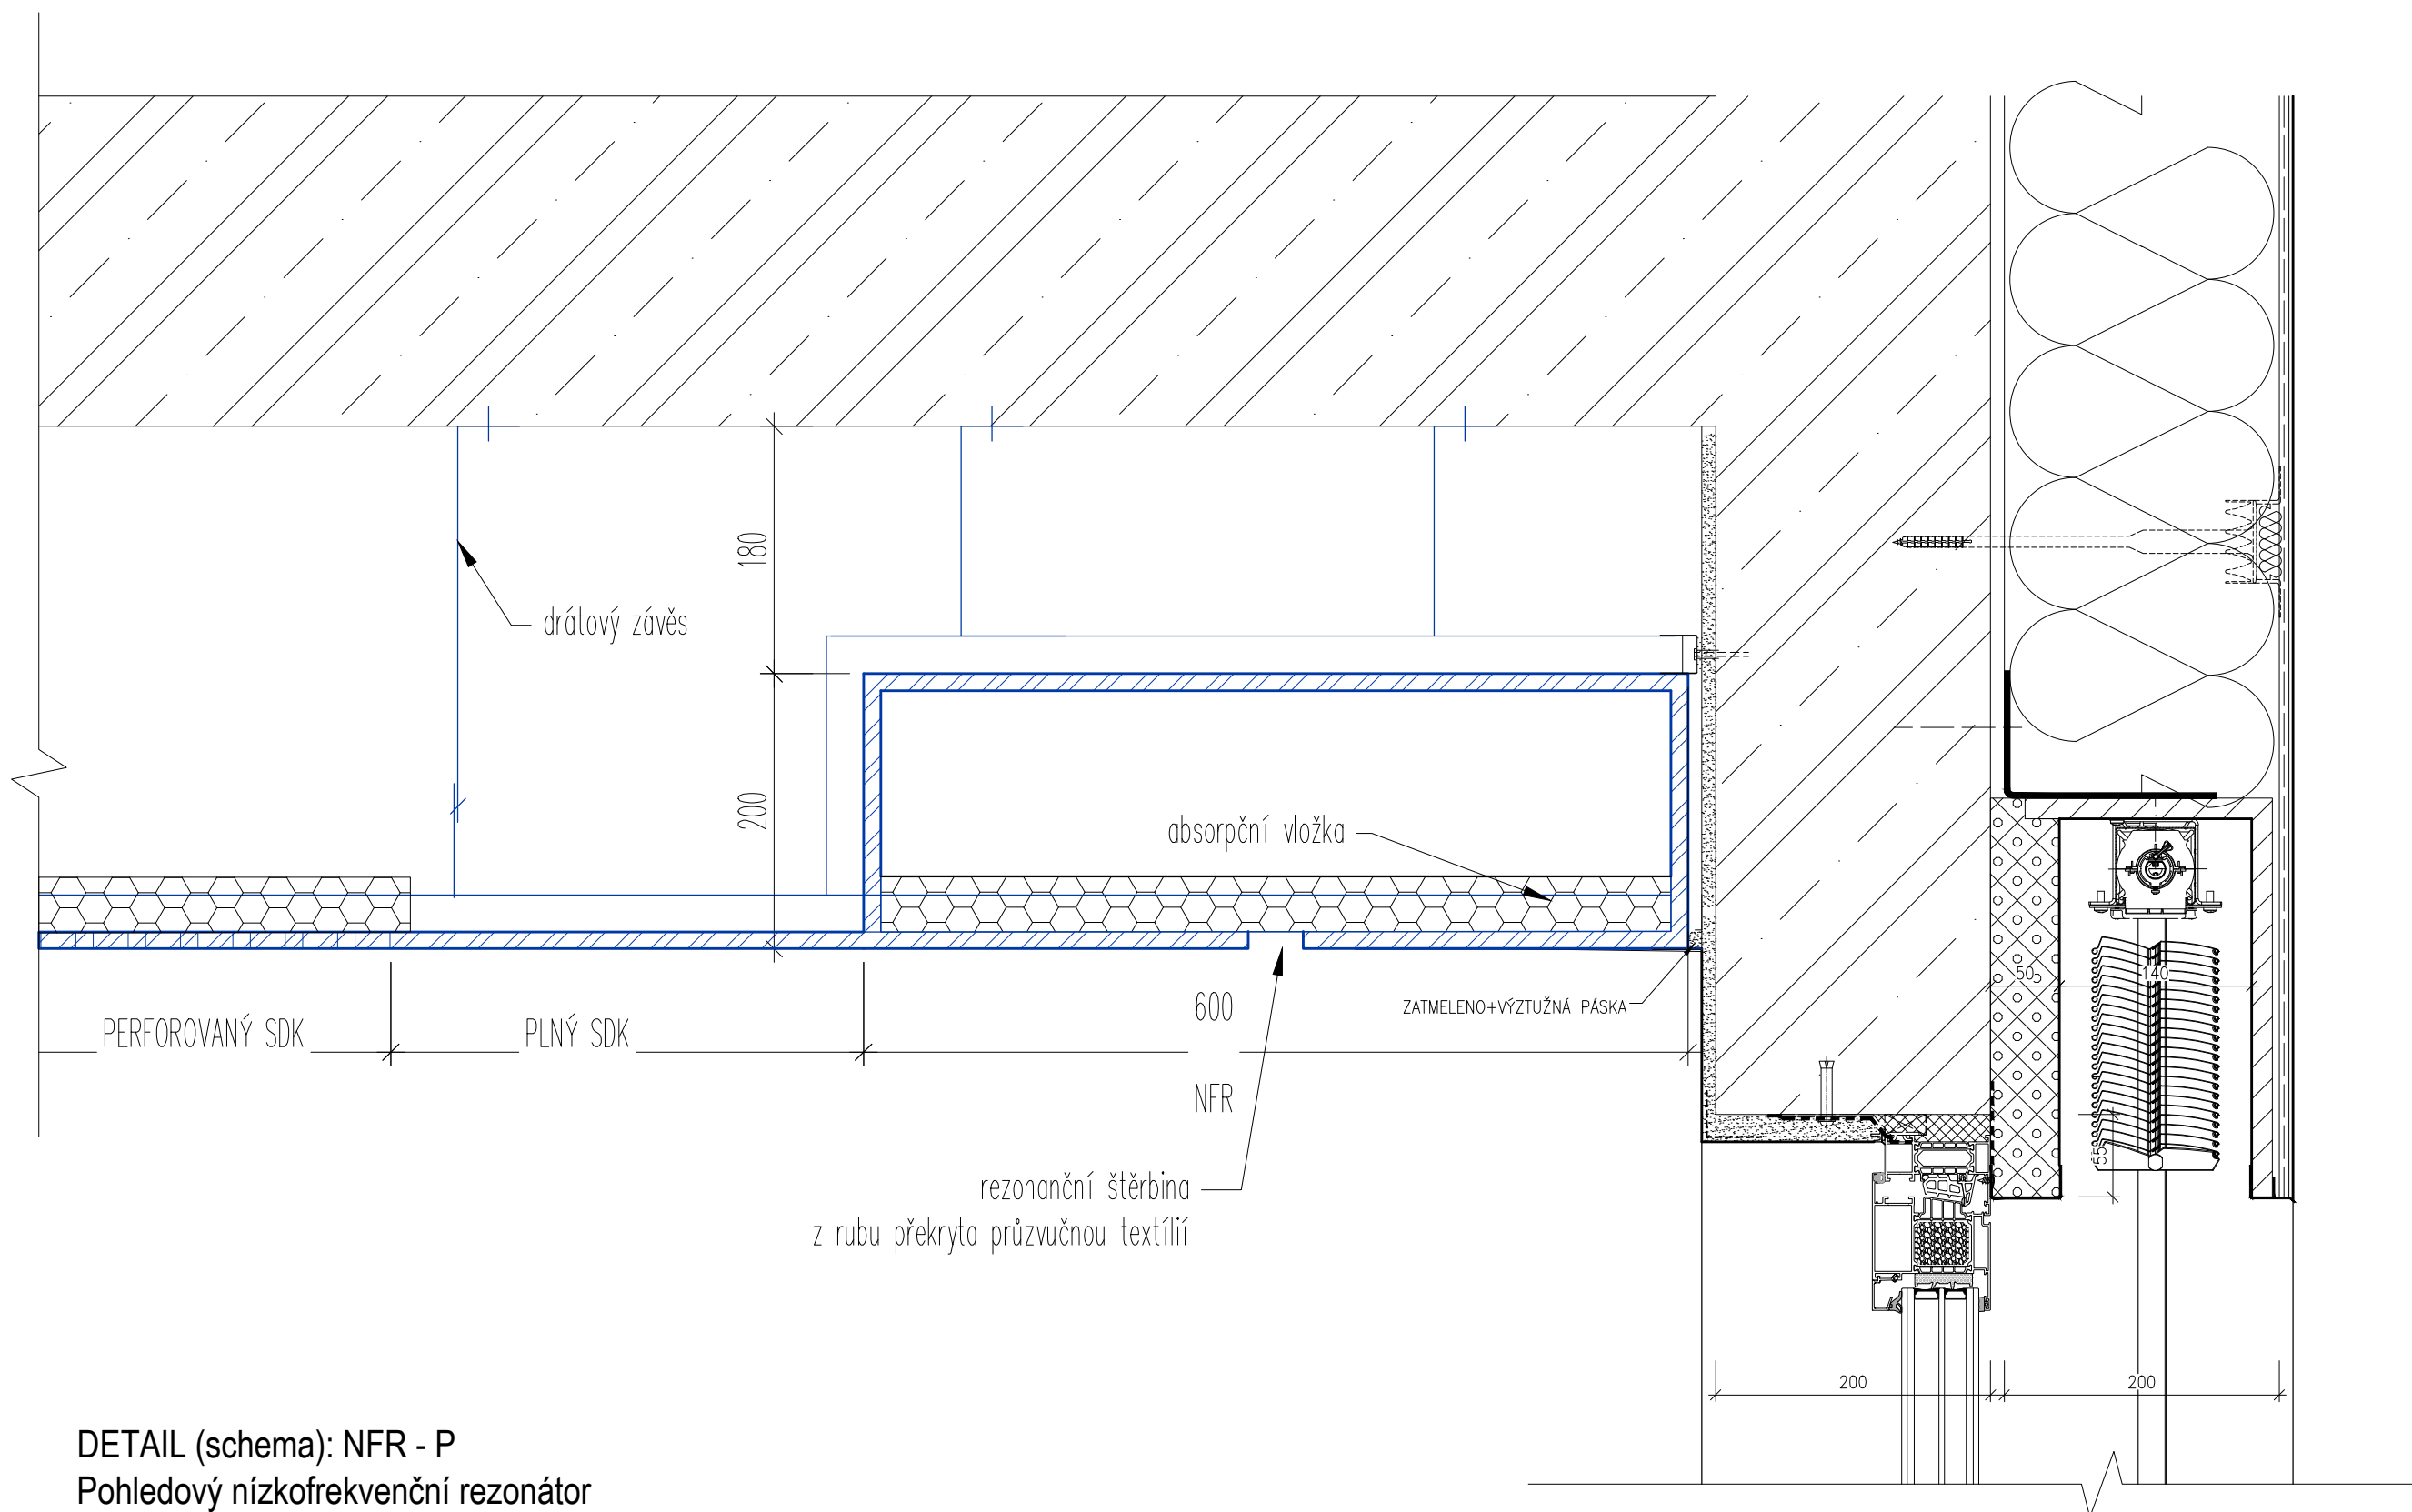

DETAIL (schema): NFR - P
Pohledový nízkofrekvenční rezonátor
vertikální řez m: 1:5