




DETAIL D1

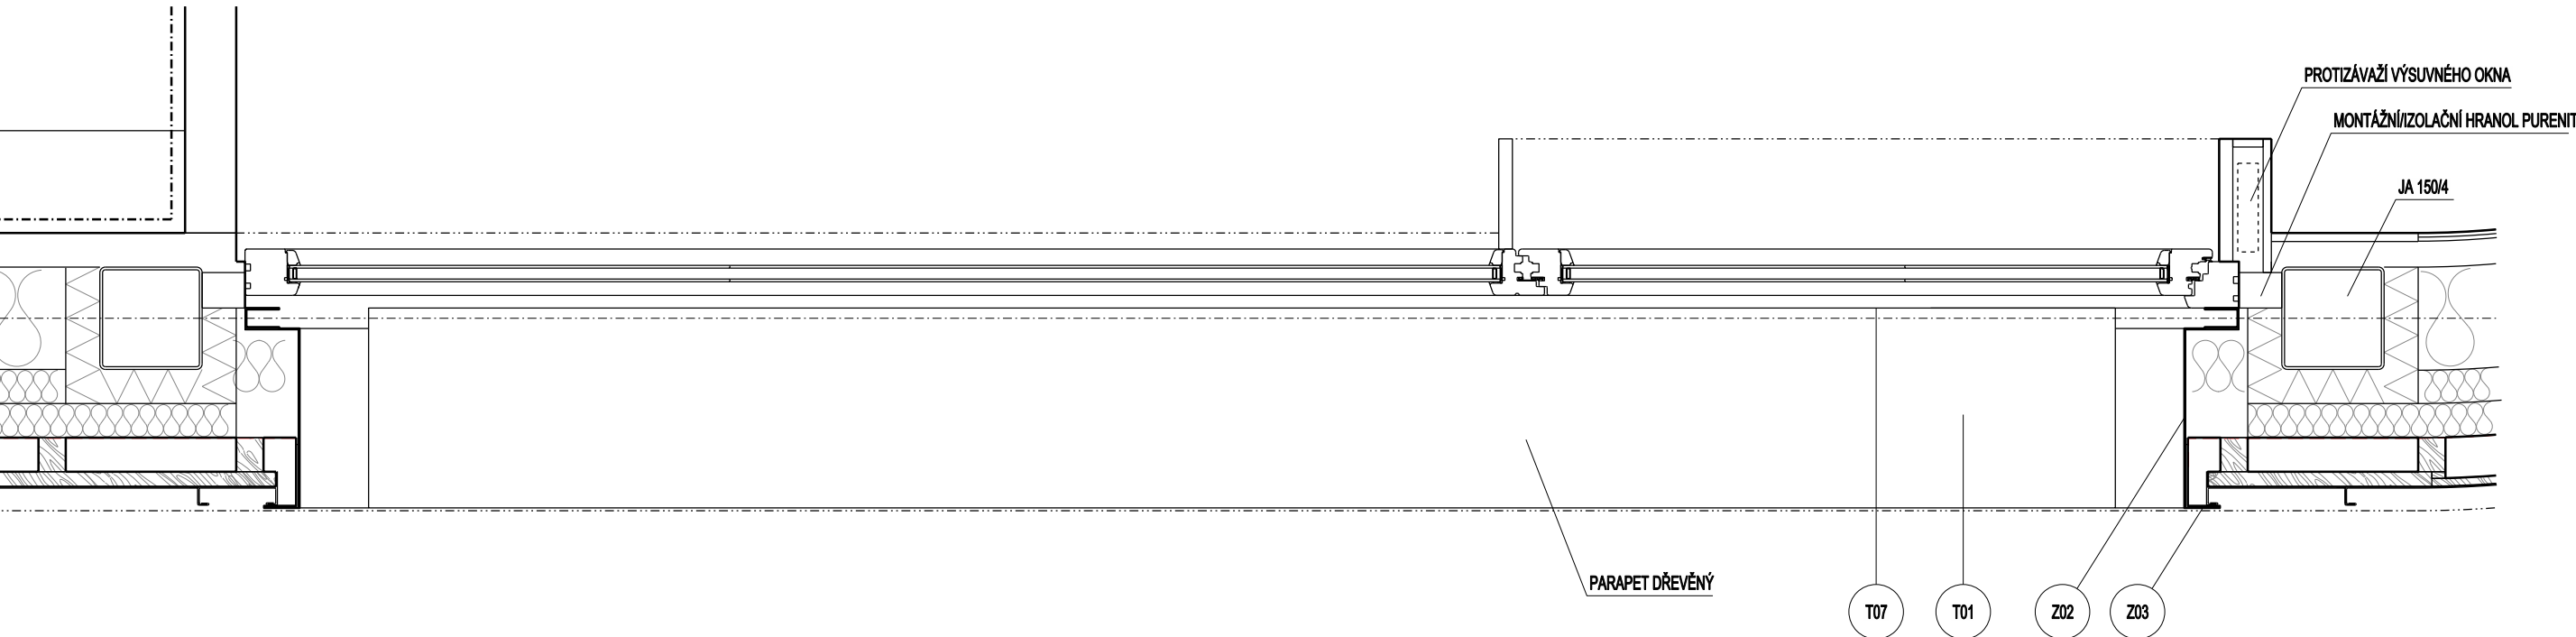


DETAIL D5

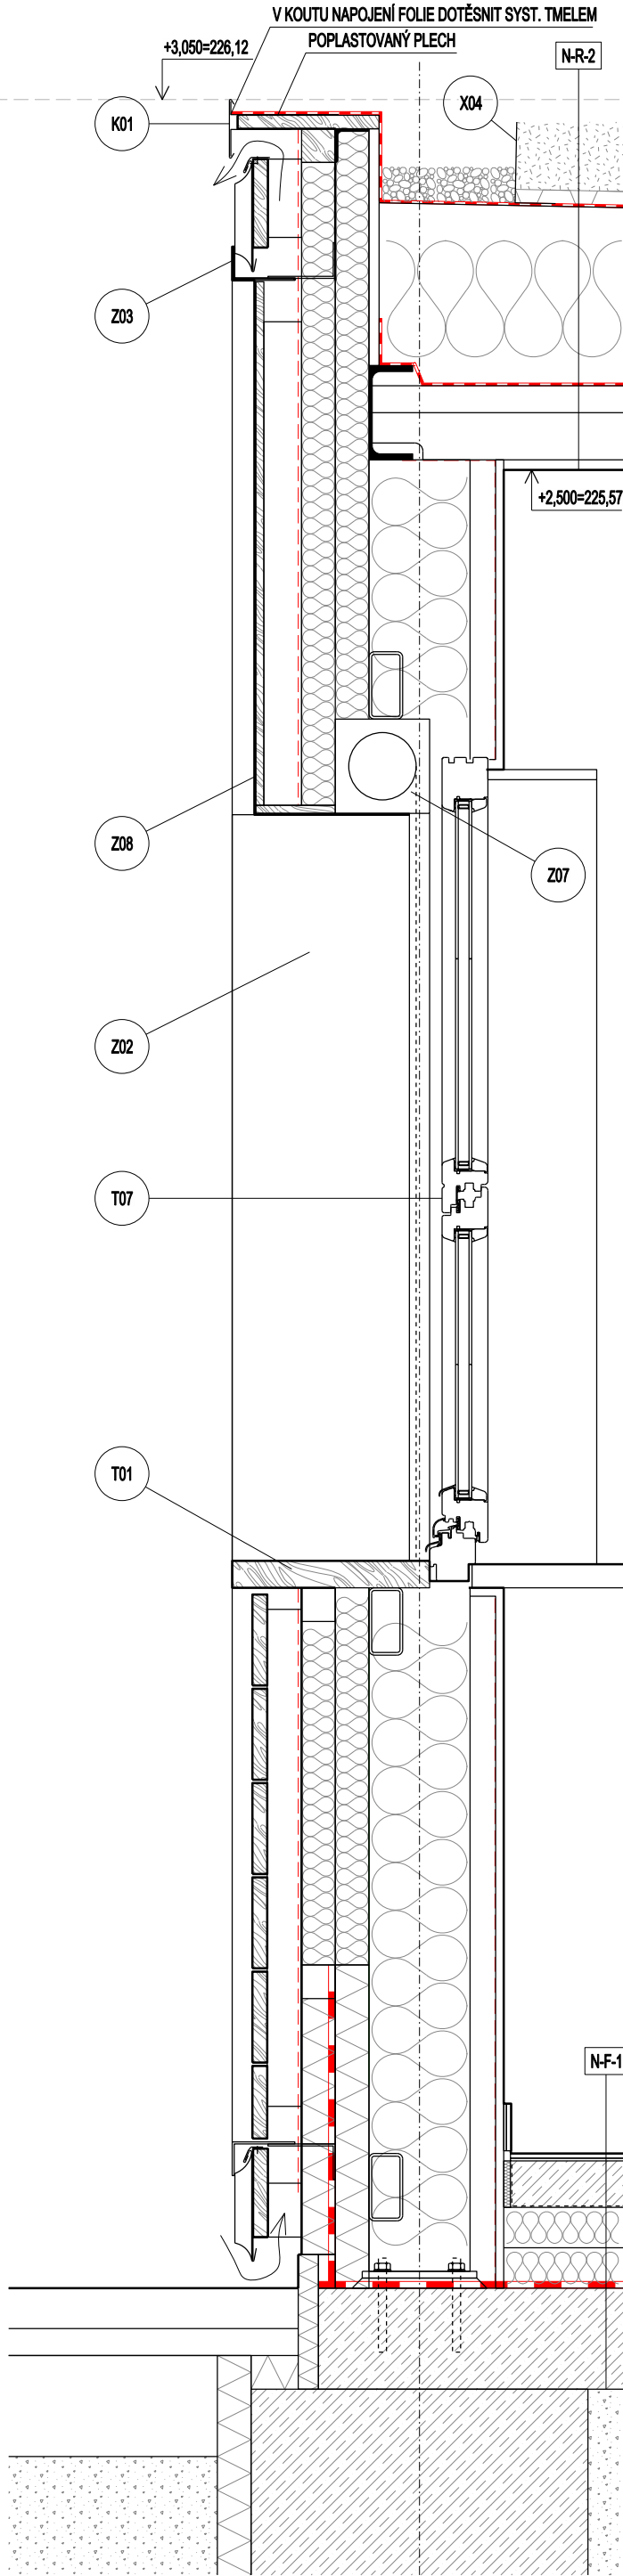


DETAIL D3

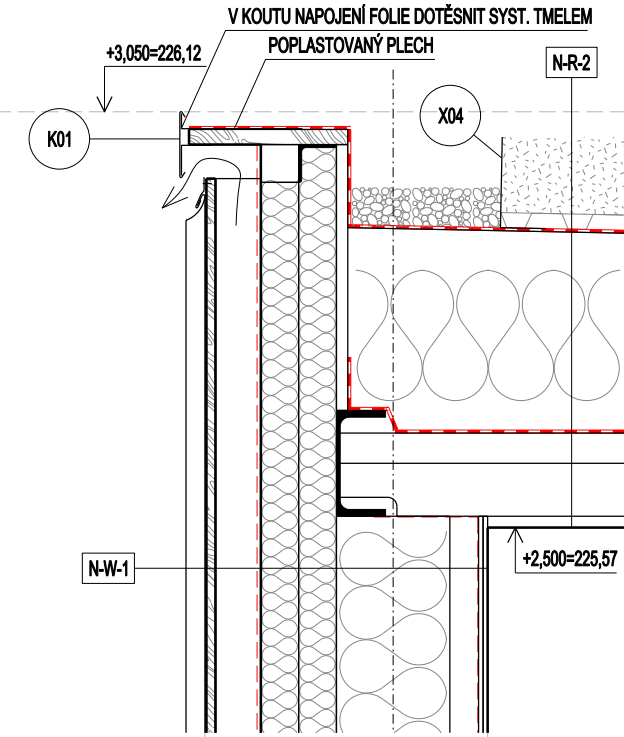

DETAIL D4

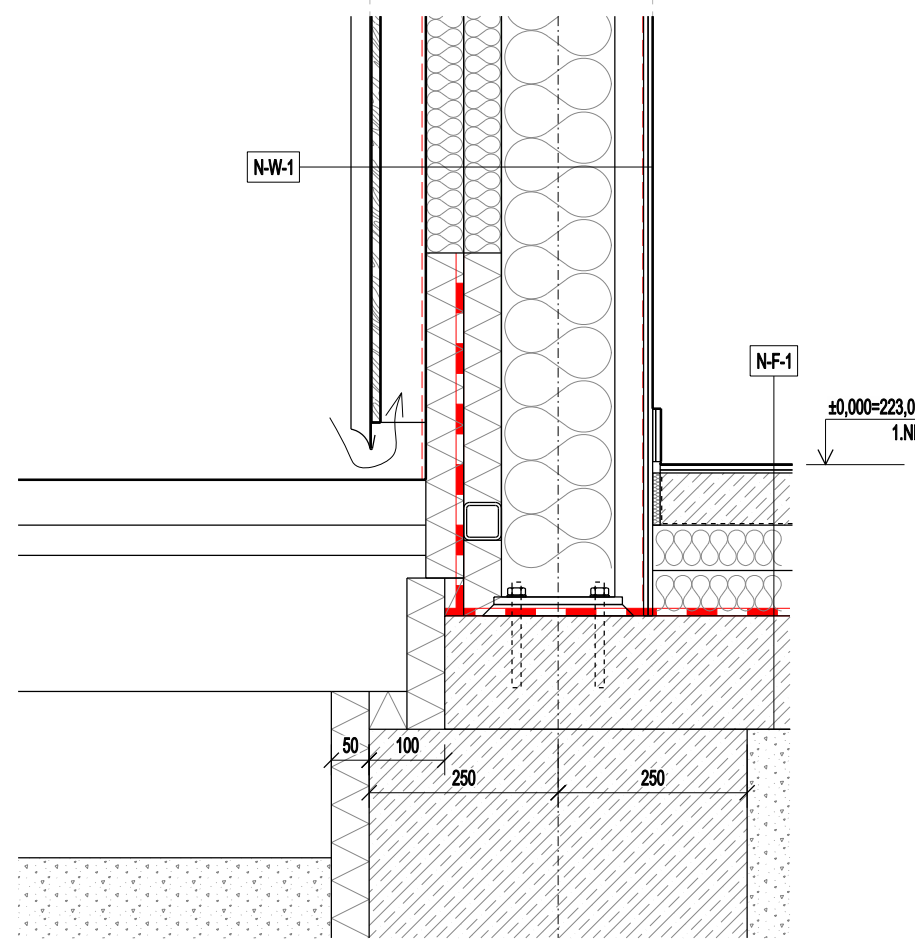

DETAIL D2

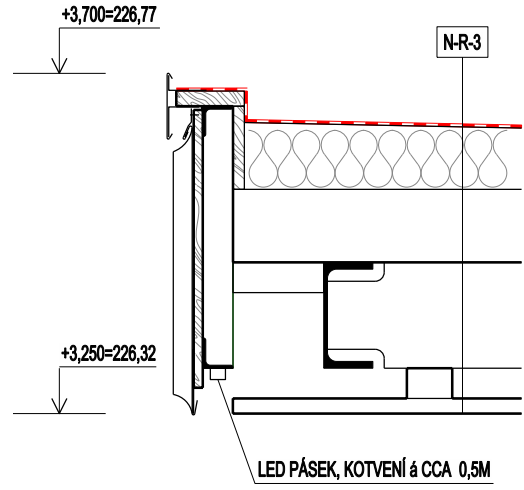

SKLADBY

NW-1 STĚNA OBVODOVÁ ROVNÁ (SKLADBA OD INTERIÉRU) Udop=0,20 W/m²K; U=0,20 W/m²K	NF-1 PODLAHA NA TERÉNU Udop=0,3 W/m²K; U=0,3 W/m²K
- SDK DESKY 12,5 - PROFILY SDK - PAROZÁBRANA (Sp=50m) - JACKLY 50/50 + MINERÁLNÍ VLN - JACKLY 50/50 + MINERÁLNÍ VLN - PŘÍDAVNÝ ROST (JACKLY) + MINERÁLNÍ VLN - OPIZONÍ MEMBRÁNA (Sp=0,02m, 140 g/m²) - DŘEV. ROST - VĚTRANÁ VZDUCHOVÁ VRSTVA - ZÁKLOP - PRKNA - PLECH - ÚHLOVÁ STOJATÁ DŘÁŽKA SVISLÁ	- NÁŠLAP - KERAMICKÁ DLAŽBA - LEPIČÍ TMELE - ELEKTRICKÁ TOPNÁ ROHOŽ - LEPIČÍ TMELE - BETONOVÁ MAZANINA S KARI SÍTÍ - TERPELNÁ IZOLACE EPS STABIL 150 S - TERPELNÁ IZOLACE EPS STABIL 150 S - SEPARACE - GEOTEXTILIE - HYDROIZOLACE - POLIOVÁ - SEPARACE - GEOTEXTILIE - PODKLADNÍ BETON + KARI SÍŤ DO STŘEDU - ROSTLÝ TERÉN
NW-2 STĚNA OBVODOVÁ OBLOUK (SKLADBA OD INTERIÉRU) Udop=0,20 W/m²K; U=0,20 W/m²K	NF-2 STŘECHA PLOCHÁ - EXTENZIVNÍ, TRAPÉZ NA PROFILY Udop = 0,16 W/m²K; U = 0,16 W/m²K
- SDK DESKY 6+6 - PROFILY SDK - PAROZÁBRANA (Sp=50 m) - PROFILY NOSNÉ (JA 150) + MINERÁLNÍ VLN - JACKLY 50/50 + MINERÁLNÍ VLN - PŘÍDAVNÝ ROST (JACKLY) + MINERÁLNÍ VLN - OPIZONÍ MEMBRÁNA (Sp=0,02m, 140 g/m²) - DŘEV. ROST - VĚTRANÁ VZDUCHOVÁ VRSTVA - ZÁKLOP - PŘEKLÁDKA OVLIVNĚNÁ - PLECH - ÚHLOVÁ STOJATÁ DŘÁŽKA SVISLÁ	- VEGETAČNÍ SOUVRSTVÍ - SEPARAČNÍ GEOTEXTILIE - HYDROAKUMULAČNÍ VRSTVA - (20 CM KOLEM ATIKY A PROSTUPU MÍSTO VEG. SOUVRSTVÍ KAČŘEK) - GEOTEXTILIE 300 G/M2 - HYDROIZOLACE - HPVC FOLIE - PŘÍTĚŽNÁ - GEOTEXTILIE 300 G/M2 - SPÁDOVÉ KLIMY EPS 150 S SEDÍ, h=0,030 W/m²K - PAROZÁBRANA - TRAPÉZ NA VÁLCOVÝCH PROFILECH - VÁLCOVANÉ PROFILY - NOSNÁ KČE STŘECHY - SDK ROST - DESKY POHLEDU POD SPODÍ PŘÍRUBOU VÁLC. PROFILU
NW-3 STĚNA VNITŘNÍ - SDK PRŮČKA	NF-3 STŘECHA PLOCHÁ - PŘÍSTŘEŠEK
- SDK DESKY 12,5 MM - PROFILY SDK - SDK DESKY 12,5 MM	- HYDROIZOLACE - HPVC FOLIE - KOTVENÁ - GEOTEXTILIE 300 G/M2 - SPÁDOVÉ KLIMY EPS STABIL 100 S - TRAPÉZ NA HORNÍ PŘÍRUBE VÁLC. PROFILU - VÁLCOVANÉ PROFILY - NOSNÁ KČE STŘECHY - DŘEVO - POHLED - SIBÍRSKÝ MODRÍN, OLJEJ - ODTÍN V NÁMČI A.D. PO PŘEDLOŽENÍ VZORU
NW-4 STĚNA VNITŘNÍ - SDK PRŮČKA	
- SDK DESKY 12,5 MM - PROFILY SDK - SDK DESKY 12,5 MM	
NW-5 STĚNA VNITŘNÍ - SDK PRŮČKA	
- SDK DESKY 12,5 MM - PROFILY SDK - SDK DESKY 12,5 MM	

± 0,000 = 223,07 m n.m.

PROAM, s.r.o. © 2019
Dokumentace je důvěrným vlastnictvím společnosti PROAM, s.r.o. Reprodukce a rozšiřování třetím osobám bez písemného souhlasu autora není povoleno.
Výjímka tvoří licenze pro objednatele a užít dle na základě smluvního vztahu pro jeho konkrétní zadání a přizpůsobení ostatních autorových práv.

autor:	PROAM, s.r.o. IČ: 282 93 592 / ŠTEFÁNIKOVA 33, 602 00 BRNO / www.proam.cz	PROAM ARCHITEKTI
zodpovědný projektant:	Ing. arch. David Šrom, ČKA 03 845 / +420 602 502 772, david.srom@proam.cz	
vypracoval:	Ing. arch. Václav Štojdl, Ing. arch. Hana Kynčlová, Ing. Filip Balcar	
akce:	ÚPRAVA KONEČNÉ ZASTÁVKY OPTÁTOVA, JUNDROV	
objednatel:	STATUTÁRNÍ MĚSTO BRNO, MĚSTSKÁ ČÁST BRNO-JUNDROV	stupeň:
stavební objekt:	101.1	reviz:
část:	D.1.1 ARCHITECTONICKO-STAVEBNÍ ŘEŠENÍ	datum:
název výkresu:	SO 101.1 – DETAILS	mřížka:
		výkres č.:
		1:10
		D.1.1.9