

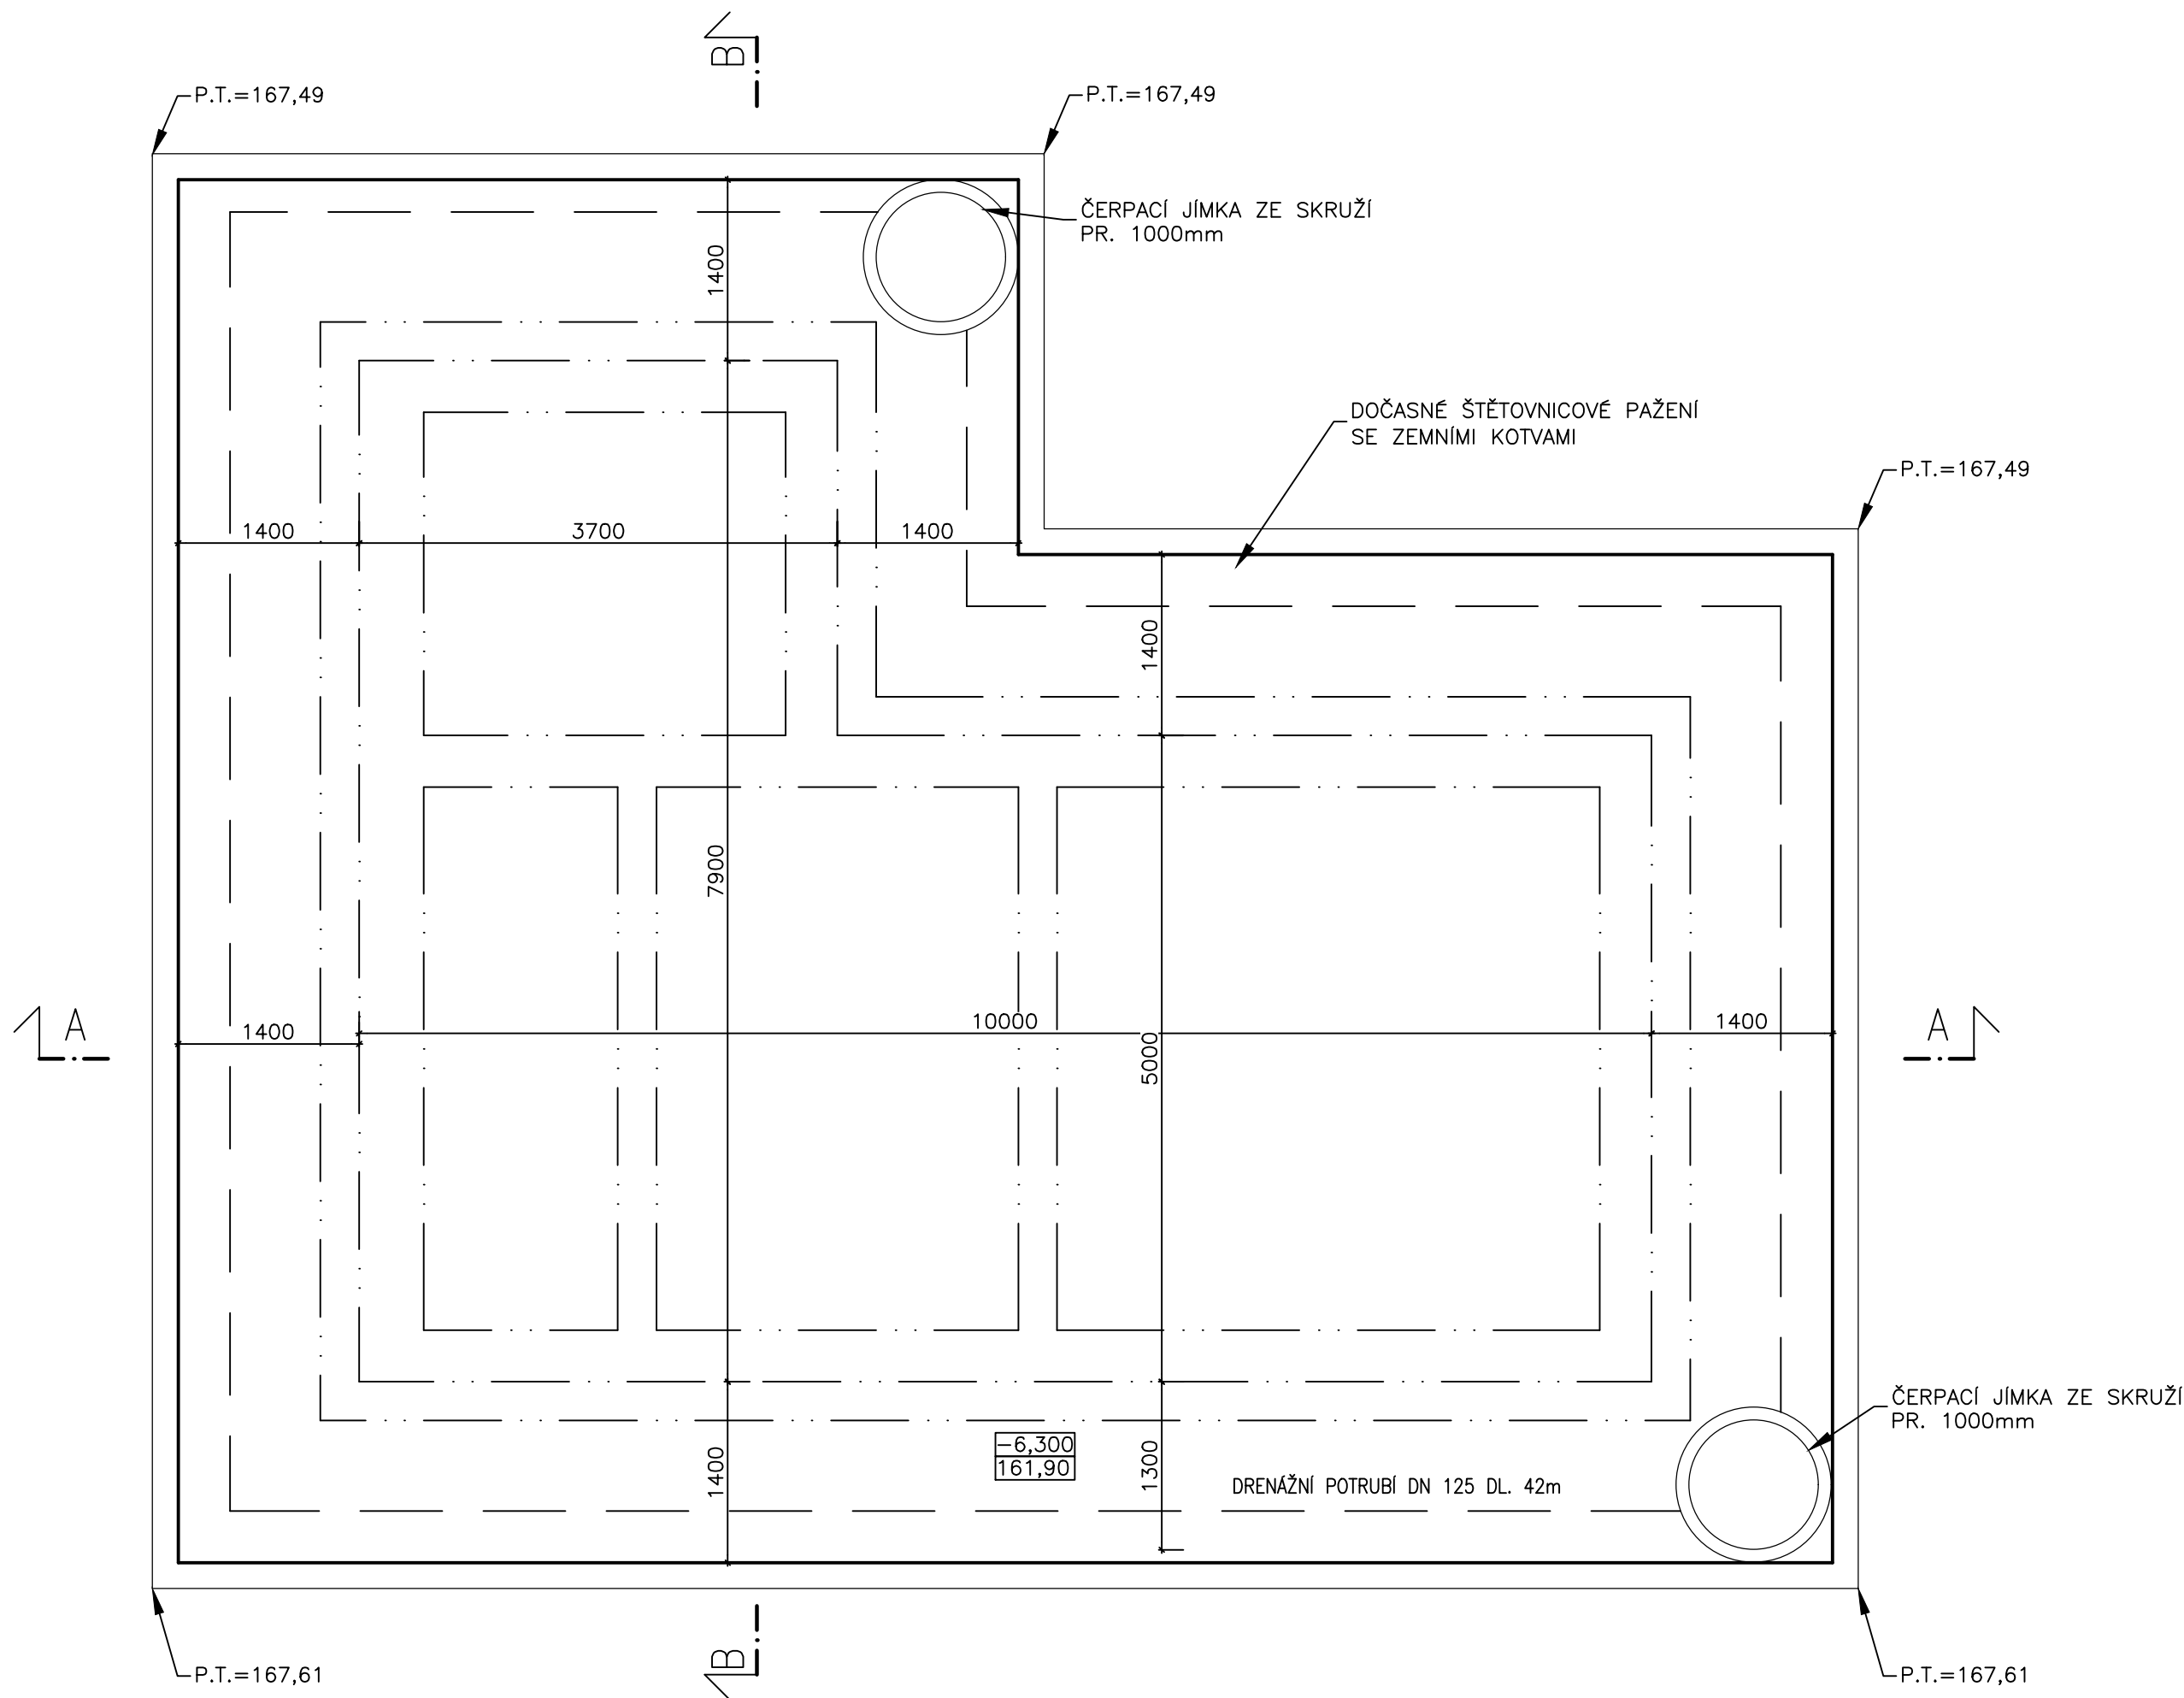


PŮDORYS

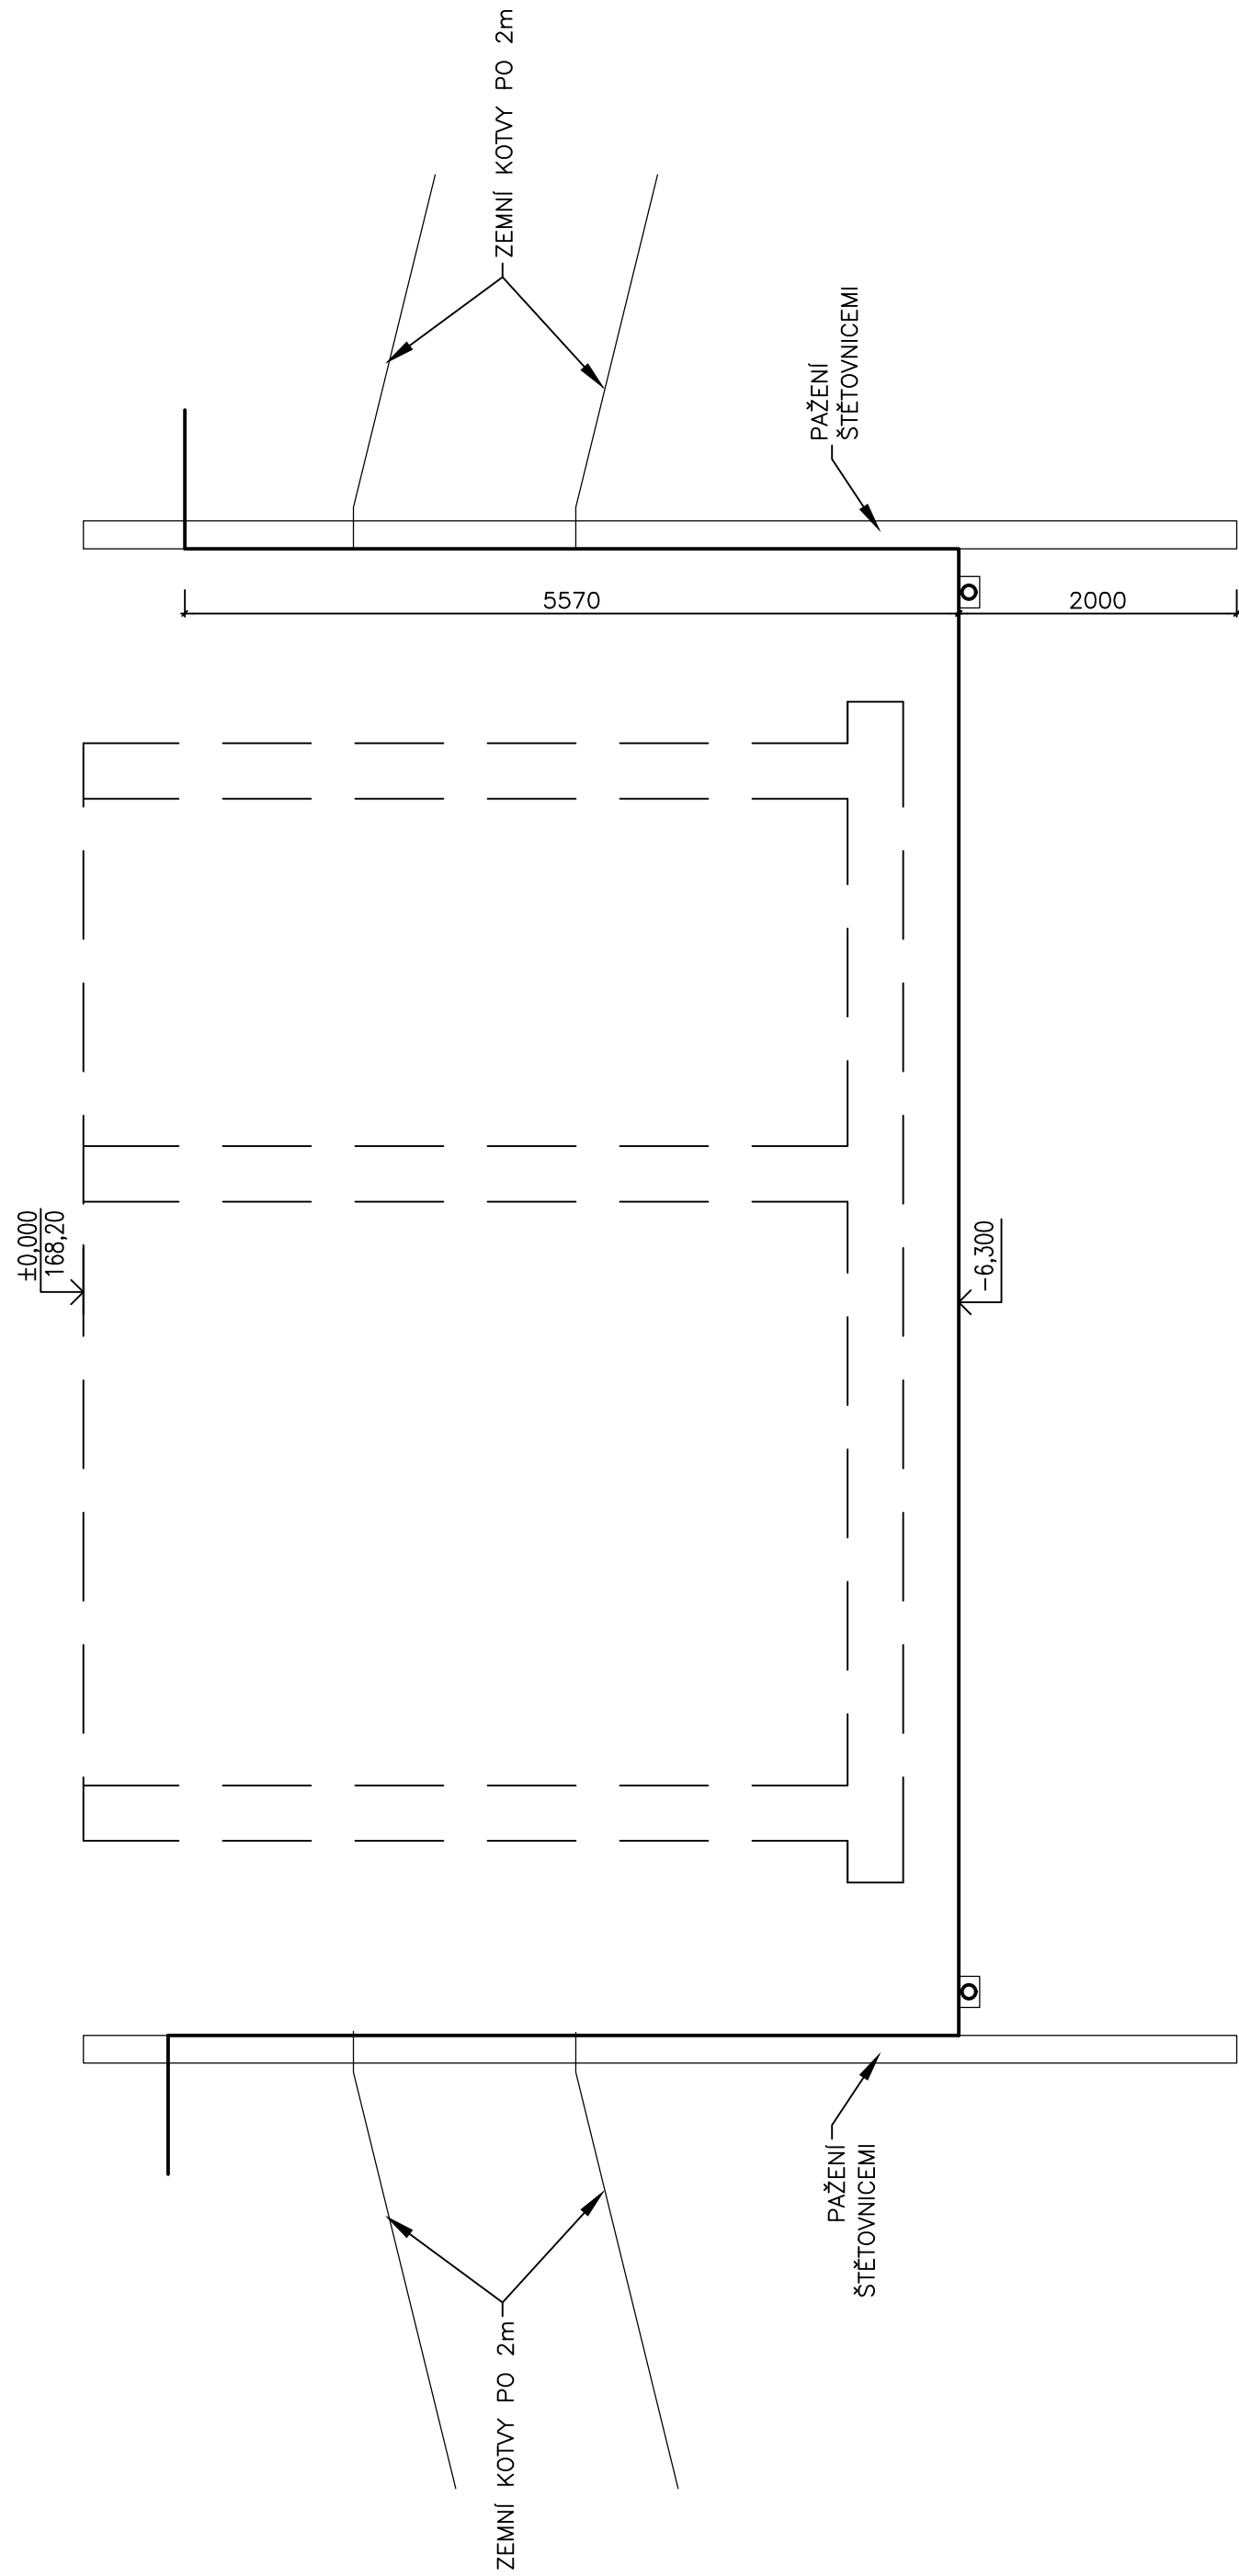


ŘEZ A—A

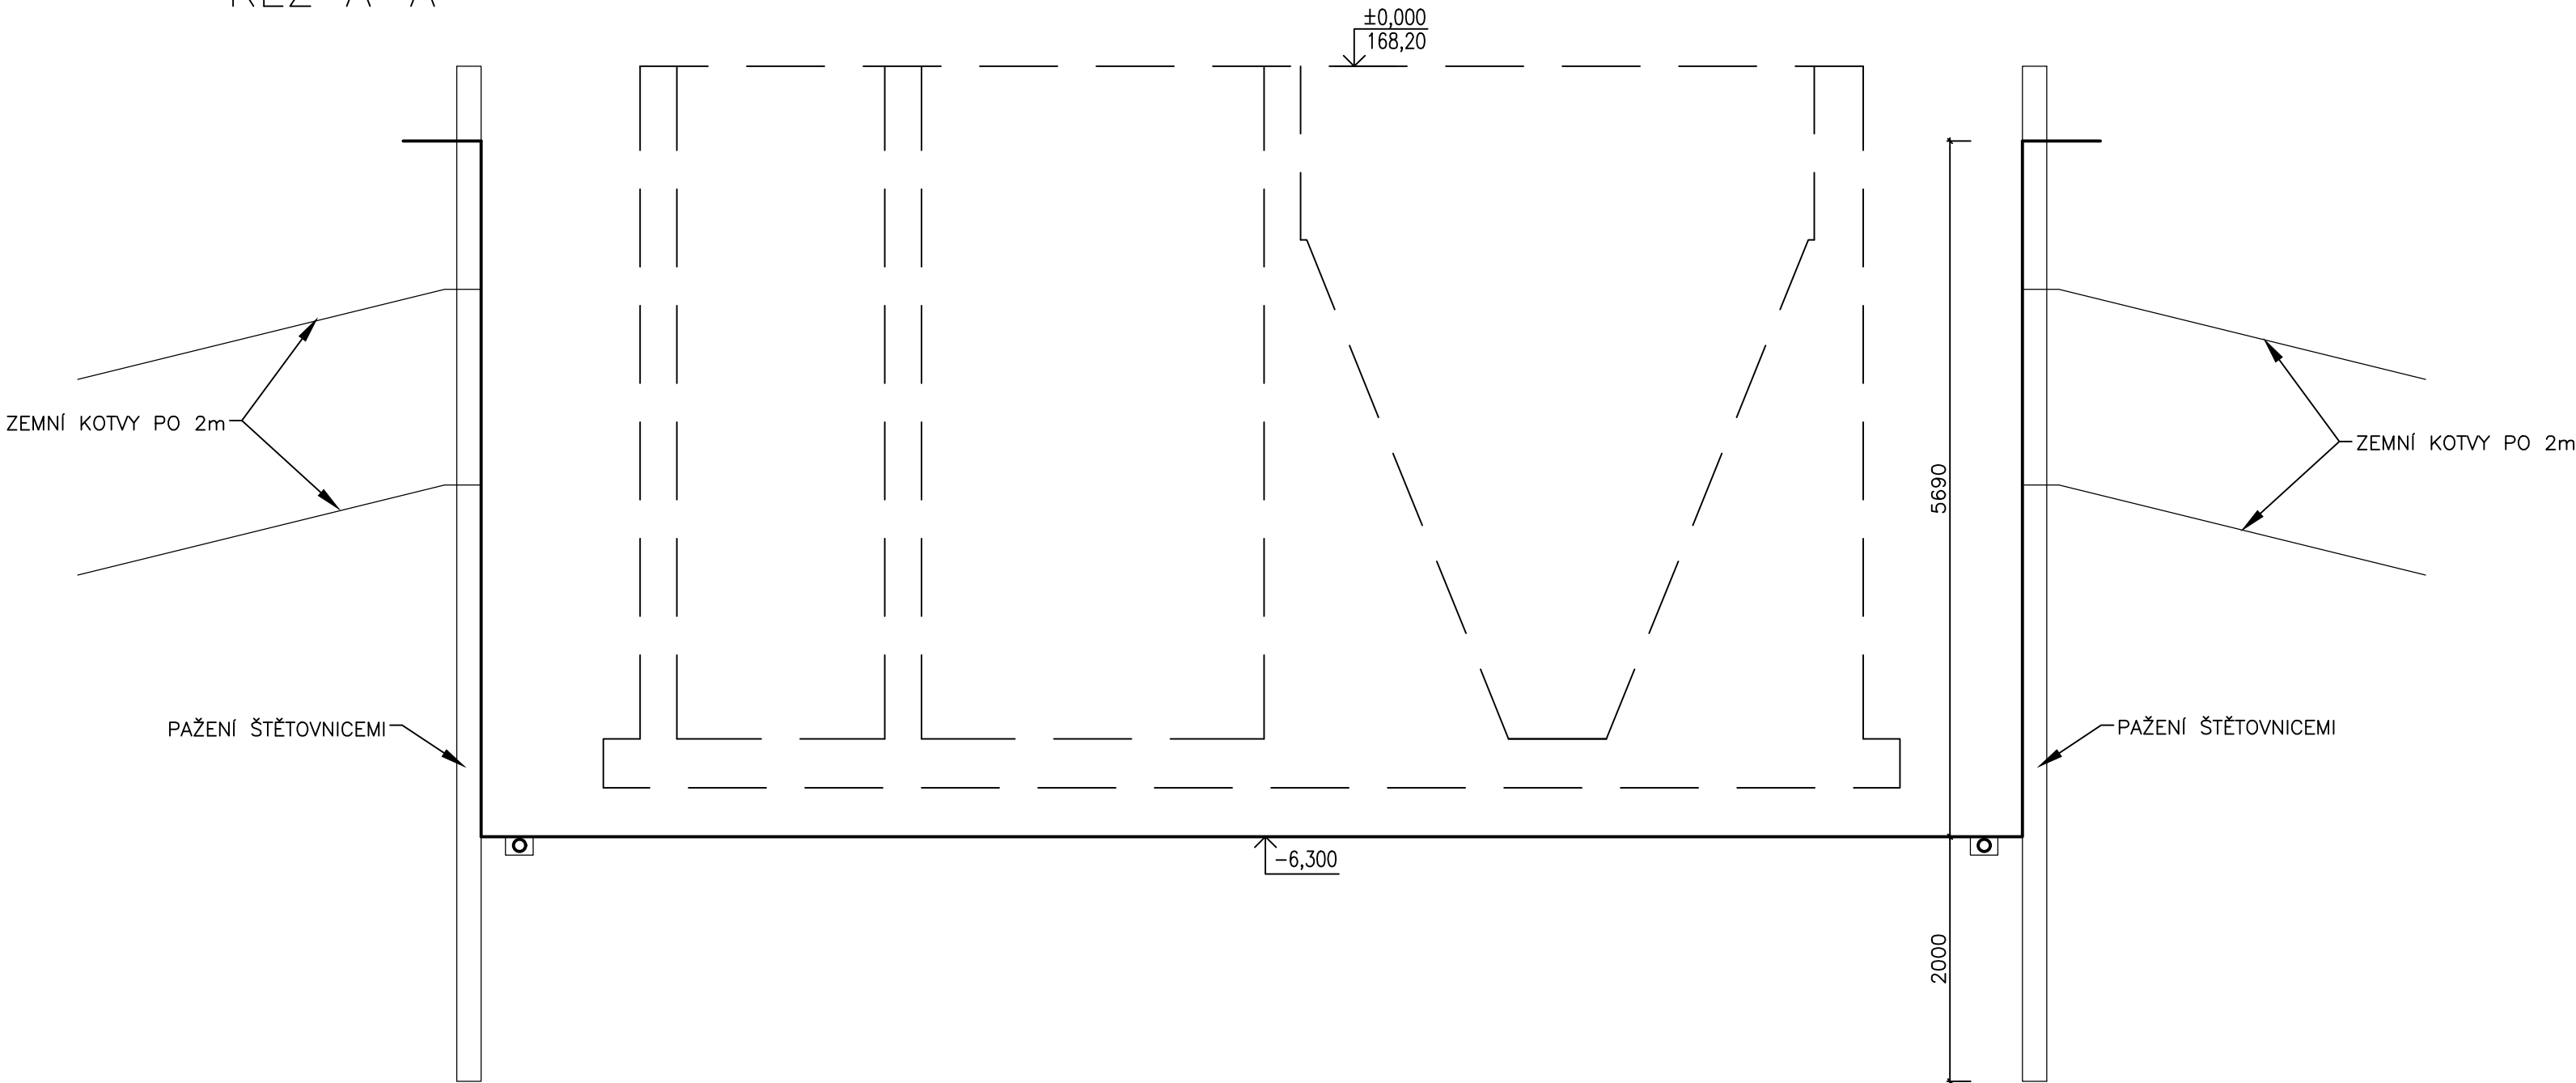

POZNÁMKA:

- KÓTA PŮVODNÍHO TERÉNU JE BEZ SEJMUTÍ ORNICE
- ZAKLADOVOU SPÁRU DOČISTIT RUČNĚ
- ODVODNĚNÍ STAVEBNÍ JÁMY BUDE PROVEDENO POMOCÍ OBVODOVÉ DRENAŽE DO ČERPACÍ STUDNĚ
- ODKUD BUDE VODA ČERPÁNA DO VODOTEČE
- ČERPÁNÍ VODY NUTNO PROVÁDĚT KONTINUÁLNĚ

±0,000=168,20 m n. m. – HORNÍ HRANA AKTIVAČNÍCH NÁDRŽÍ

VYPRACOVAL		ZODP. PROJ.		HIP		PROVOD inž. spol. s r.o. V Podhájí 226/28 400 01 Ůstí n/L tel.: 475 201 580 provod@provod.cz http://www.provod.cz				
Ing. P. ŠNOBL		Ing. P. PLICHTA		Ing. J. MALÁ						
INVESTOR: OBEC ŮJEZDEC, ŮJEZDEC 49, 277 45 ŮŽICE										
STAVBA: KANALIZACE A ČOV ŮJEZDEC SO.01.01—PROVOZNÍ OBJEKT A AKTIVAČNÍ NÁDRŽE S KALOJEMEM								FORMÁT	6xA4	ČÍSLO PARÉ
								STUPEŇ	DPS	
								DATUM	01/2025	
								MĚŘÍTKO	1 : 50	
								kótováno v	mm	
OBSAH:								Č. ZAKÁZKY	670	
								VÝKOPY		
								Č. VÝKRESU	D1.1—01.01—03	