
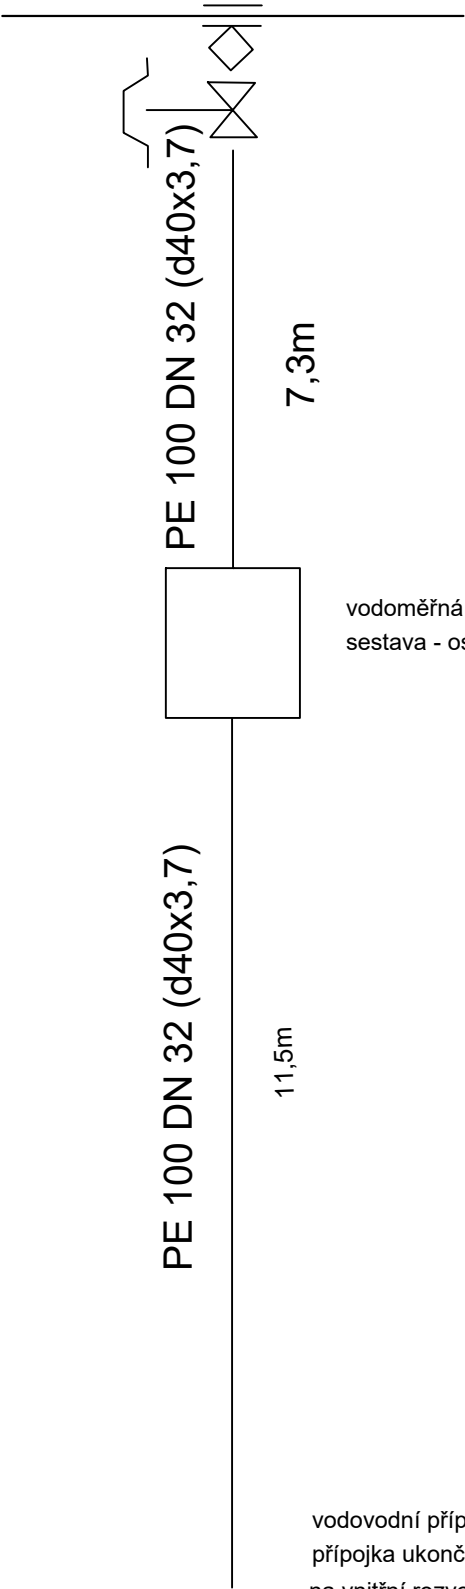
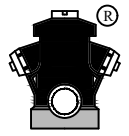



stávající  
vodovodní řad

vodovodní přípojka  
navrtávací pas, výstup 1"  
šoupátko pro domovní přípojky 1", spojka 32/1"  
zemní teleskopická souprava  
s podkladní deskou a pojezdovým poklopem

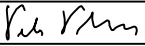

VYPRACOVAL	ZODP. PROJ.	HIP	<div>PROVOD inž. spol. s r.o.</div> <div>V Podhájí 226/28 400 01 Ústí n/L tel.: 475 201 580 provod@provod.cz <a href="http://www.provod.cz">http://www.provod.cz</a></div> <div></div>		
Ing. P. ŠNOBL	Ing. P. PLICHTA	Ing. J. MALÁ			
					
INVESTOR: OBEC ÚJEZDEC, ÚJEZDEC 49, 277 45 ÚŽICE			FORMÁT	2xA4	ČÍSLO PARÉ
STAVBA:  KANALIZACE A ČOV ÚJEZDEC  SO.01.02–VODOVODNÍ PŘÍPOJKA			STUPEŇ	DPS	
			DATUM	01/2025	
			MĚŘÍTKO	1 : 20	
			kótováno v	mm	
OBSAH:  KLADEČSKÉ SCHÉMA			Č. ZAKÁZKY	670	Č. VÝKRESU  D1.1–01.02–06
			Č. VÝKRESU	D1.1–01.02–06	