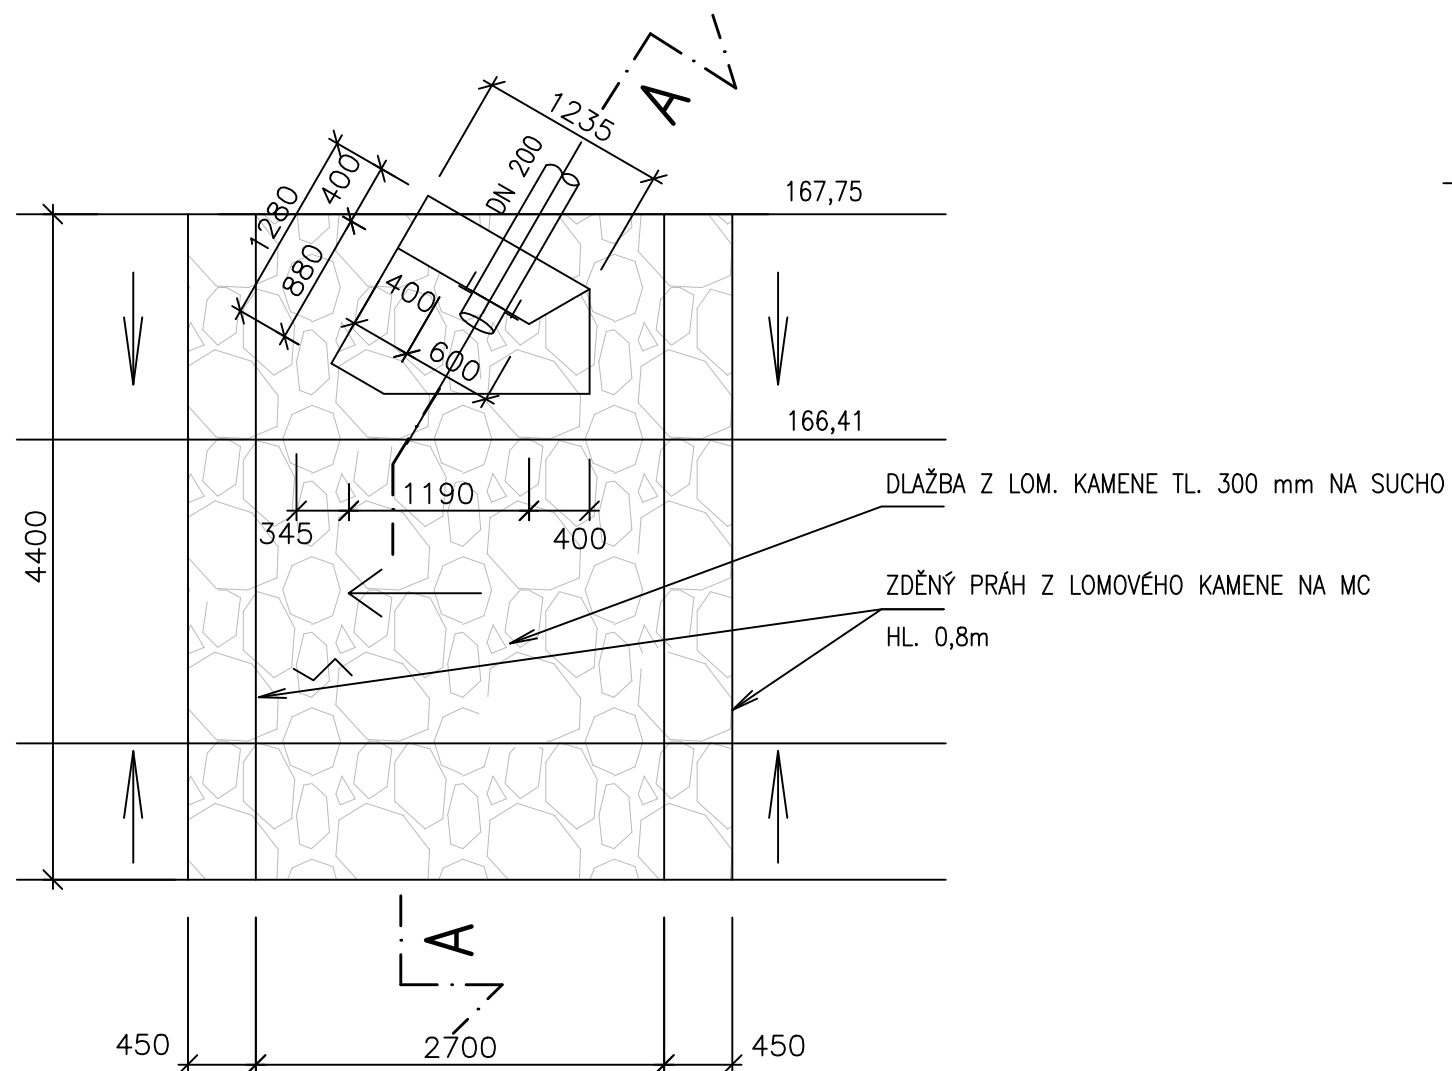
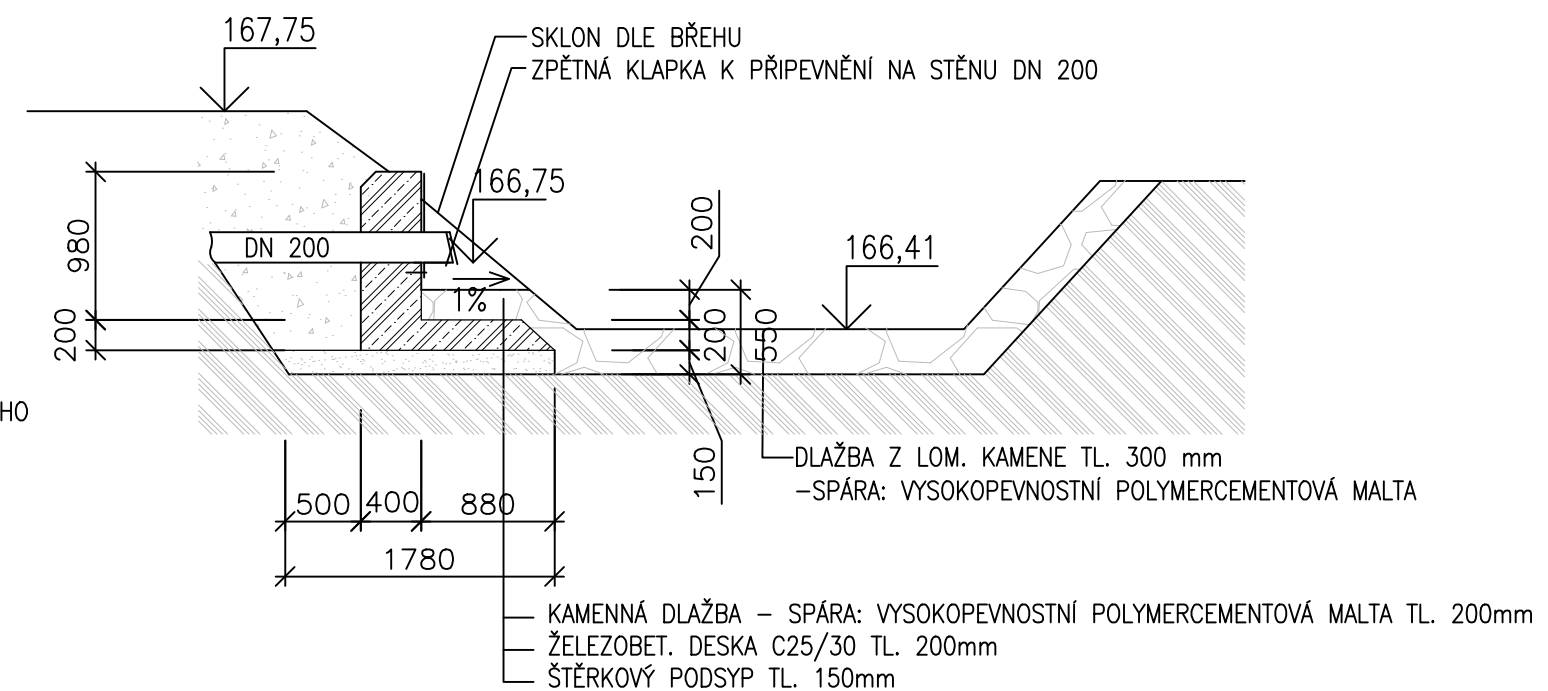


PUDORYS



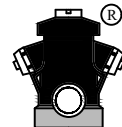
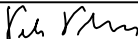

ŘEZ AA



LEGENDA MATERIÁLU



BETON VYZTUŽENÝ SÍTI KARI PŘI OBOU
POVRŠÍCH – C 25/30

VYPRACOVAL		ZODP. PROJ.		HIP		PROVOD inž. spol. s r.o. V Podhájí 226/28 400 01 Ústí n/L tel.: 475 201 580 provod@provod.cz http://www.provod.cz						
Ing. P. ŠNOBL		Ing. P. PLICHTA		Ing. J. MALÁ								
												
INVESTOR: OBEC ÚJEZDEC, ÚJEZDEC 49, 277 45 ÚŽICE												
STAVBA: KANALIZACE A ČOV ÚJEZDEC SO.01.03—PROPOJOVACÍ POTRUBÍ							FORMÁT		2x A4		ČÍSLO PARÉ	
							STUPEŇ		DPS			
							DATUM		01/2025			
							MĚŘÍTKO		1 : 50			
							kótováno v		mm			
OBSAH:							Č. ZAKÁZKY		670			
							Č. VÝKRESU		D1.1—01.03—06			