



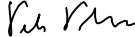

KATASTRY
PARCELNÍ ČÍSLA

VZDÁLENOSTI ŠACHET
OZNAČENÍ ŠACHET

SMĚROVÉ POMĚRY

MĚŘÍTKA 1:200/100

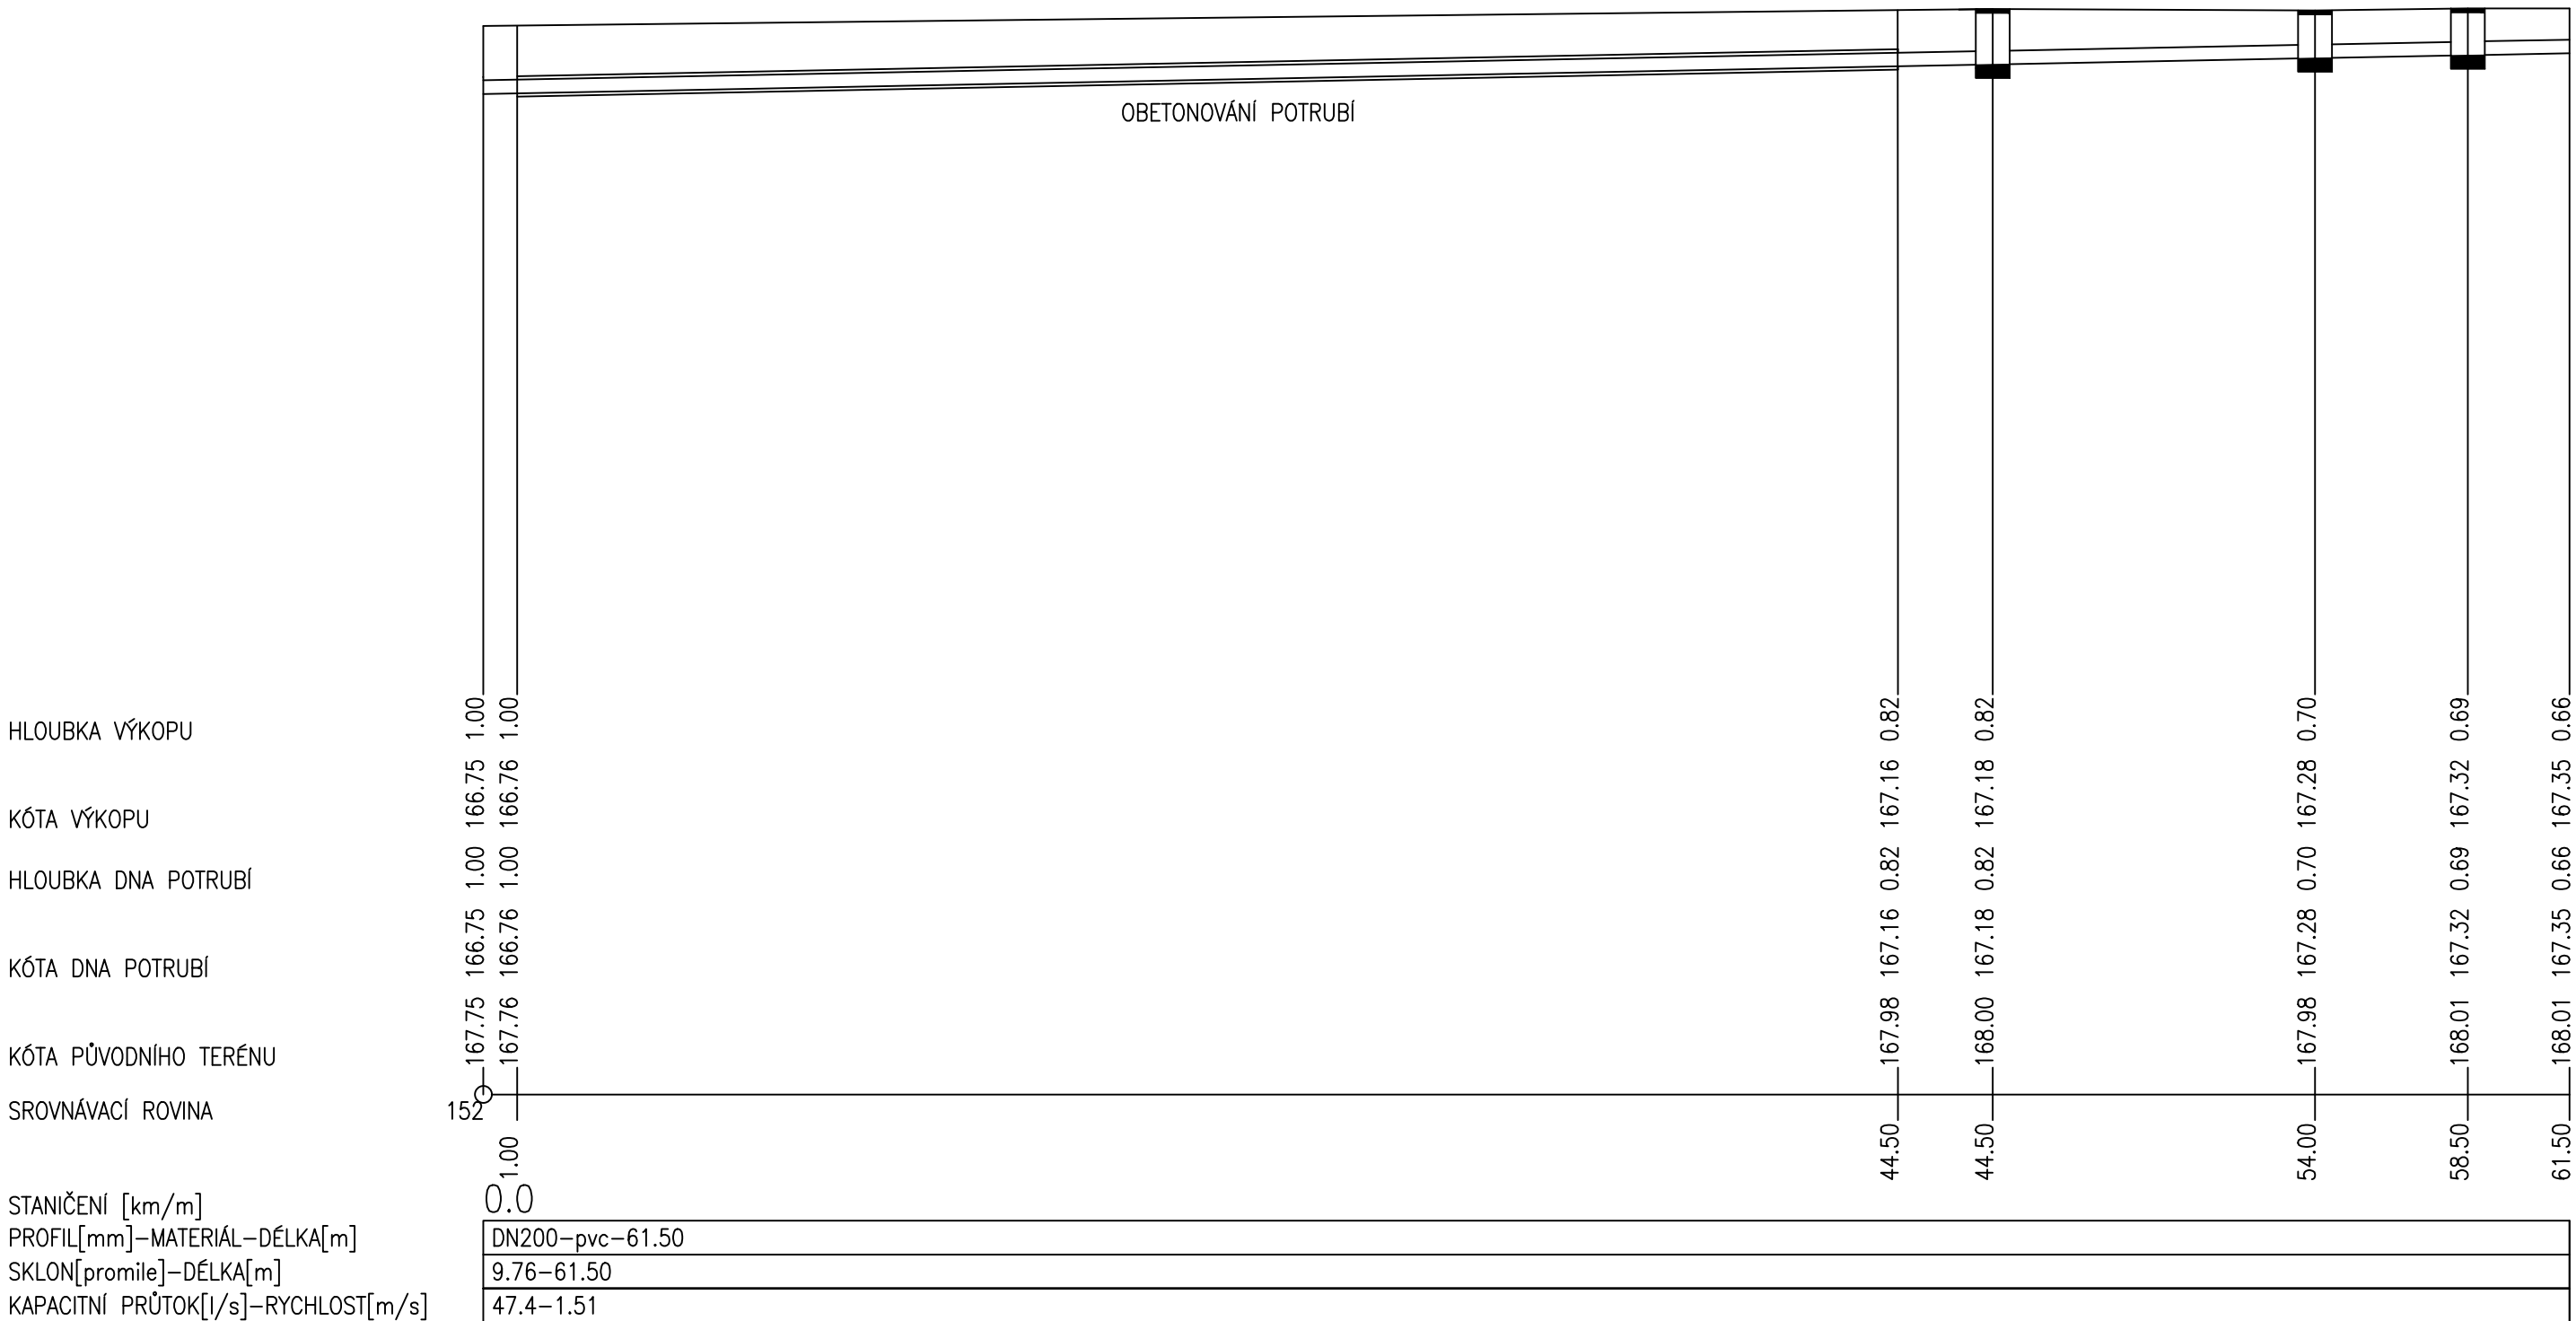

VYPRACOVAL	ZODP. PROJ.	HIP	PROVOD inž. spol. s r.o. V Podhájí 226/28 400 01 Ústí n/L tel.: 475 201 580 provod@provod.cz http://www.provod.cz 		
Ing. P.ŠNOBL	Ing. P. PLICHTA	Ing. J.MALÁ			
					
INVESTOR: OBEC ÚJEZDEC, ÚJEZDEC 49, 277 45 ŮŽICE					
STAVBA: KANALIZACE A ČOV ÚJEZDEC SO.01.03—PROPOJOVACÍ POTRUBÍ			FORMÁT	3x44	ČÍSLO PARÉ
			STUPEŇ	DPS	
			DATUM	01/2025	
			MĚŘÍTKO	1 : 100/200	
			kótováno v	m	
OBSAH: PODÉLNÝ PROFIL ODTOK			Č. ZAKÁZKY	670	Č. VÝKRESU D1.1—01.03—07