

KRIŽAN - PROJEKCE, MONTÁŽ A REVIZE


ELEKTROINSTALACE, HROMOSVOD, MĚŘENÍ A REGULACE


STRÁŽKY 21, 403 40, ÚSTÍ NAD LABEM, tel./fax. 472 743 567, mobil 603 709 577


D2.2-E-04 – ZAPOJENÍ OKRUHŮ ELEKTRO


ZODP. PROJEKTANT	VYPRACOVAL	TECHN. KONTROLA	KRIŽAN-PROJEKCE, MONTÁŽ, REVIZE <i>Strážky 21 403 40 Ústí nad Labem Tel. 603 709 577 vl.krizan@seznam.cz</i>	
Ing.Vlastimil Křižan	Ing.Vlastimil Křižan			
Investor: Obec Újezdec				
Název akce: KANALIZACE A ČOV V OBCI ÚJEZDEC <i>D2.2 – Elektroinstalace ČOV</i>			Místo:	Újezdec
			Účel :	Výběr zhotovitele
			Zak. číslo:	12/2025
			Datum :	Únor 2025

0	1	2	3	4	5	6	7	8	9
<div> <div> <div>ROZVADĚČ RH</div> <div> <div>ČELNÍ POHLED</div> <div>POZOR - VÝVODY KABELŮ VRCHEM</div> </div> </div> <div> <div>RH - 1. POLE</div> <div> </div> </div> <div> <div>Rozvaděč 1.pole - v.1800mm, š.800mm, hl.400mm</div> <div> <div>ŠTÍTKY:</div> <div>SB1 - VYPNOUT - ČERVENÁ BARVA</div> </div> </div> </div>									
=Rozvadec_FVE/2		31.10.2023		ČOV ÚJEZDEC		Čelní deska rozvaděče		= Rozvadec_RH	2
		Ed. Viasta		Replaced by		+			
Modification		Date	Name	Replaced by				Page	1
								Page	33

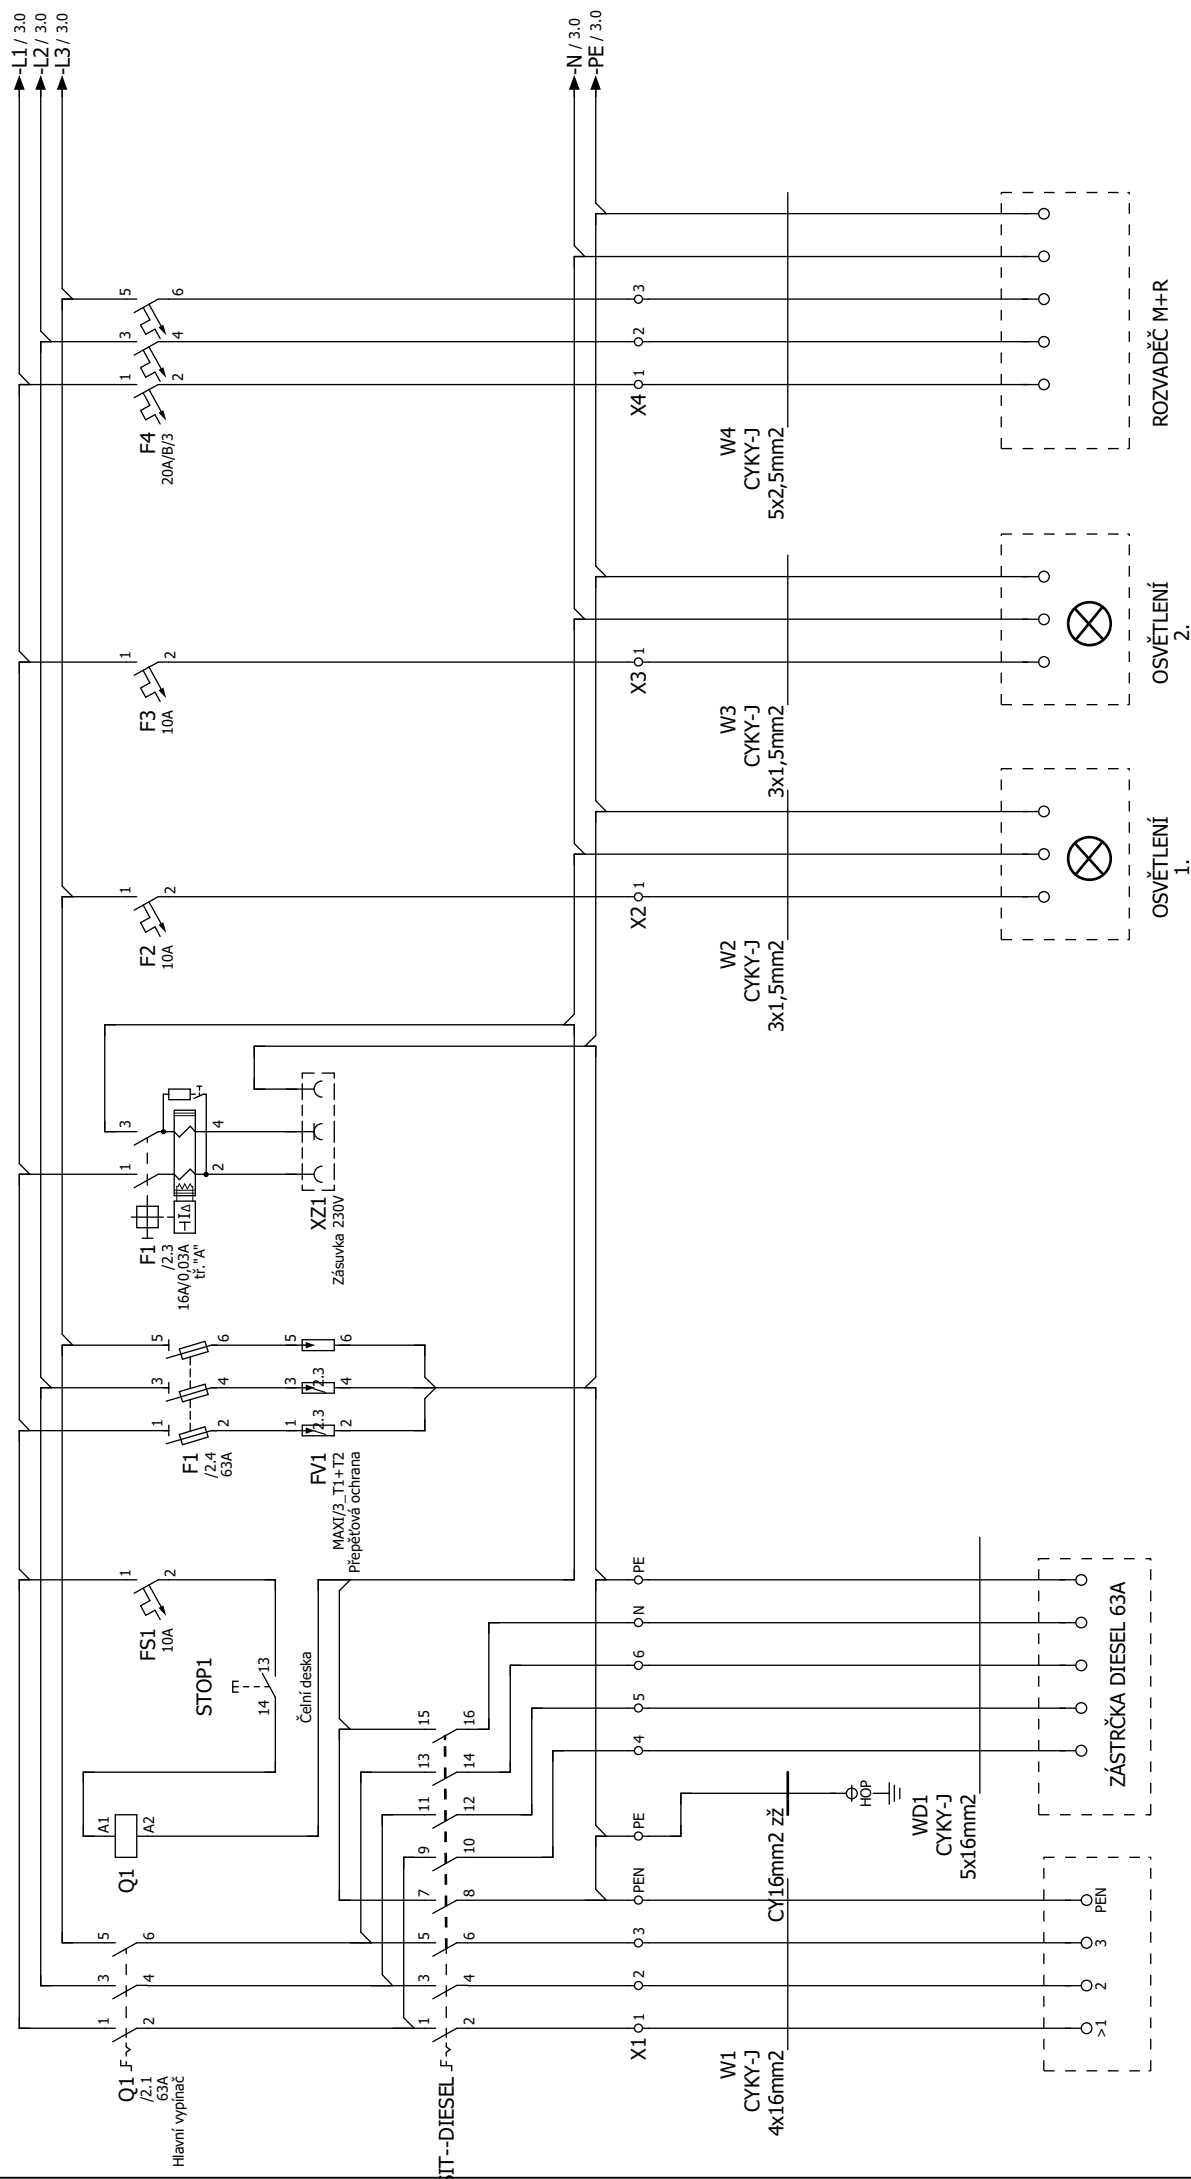


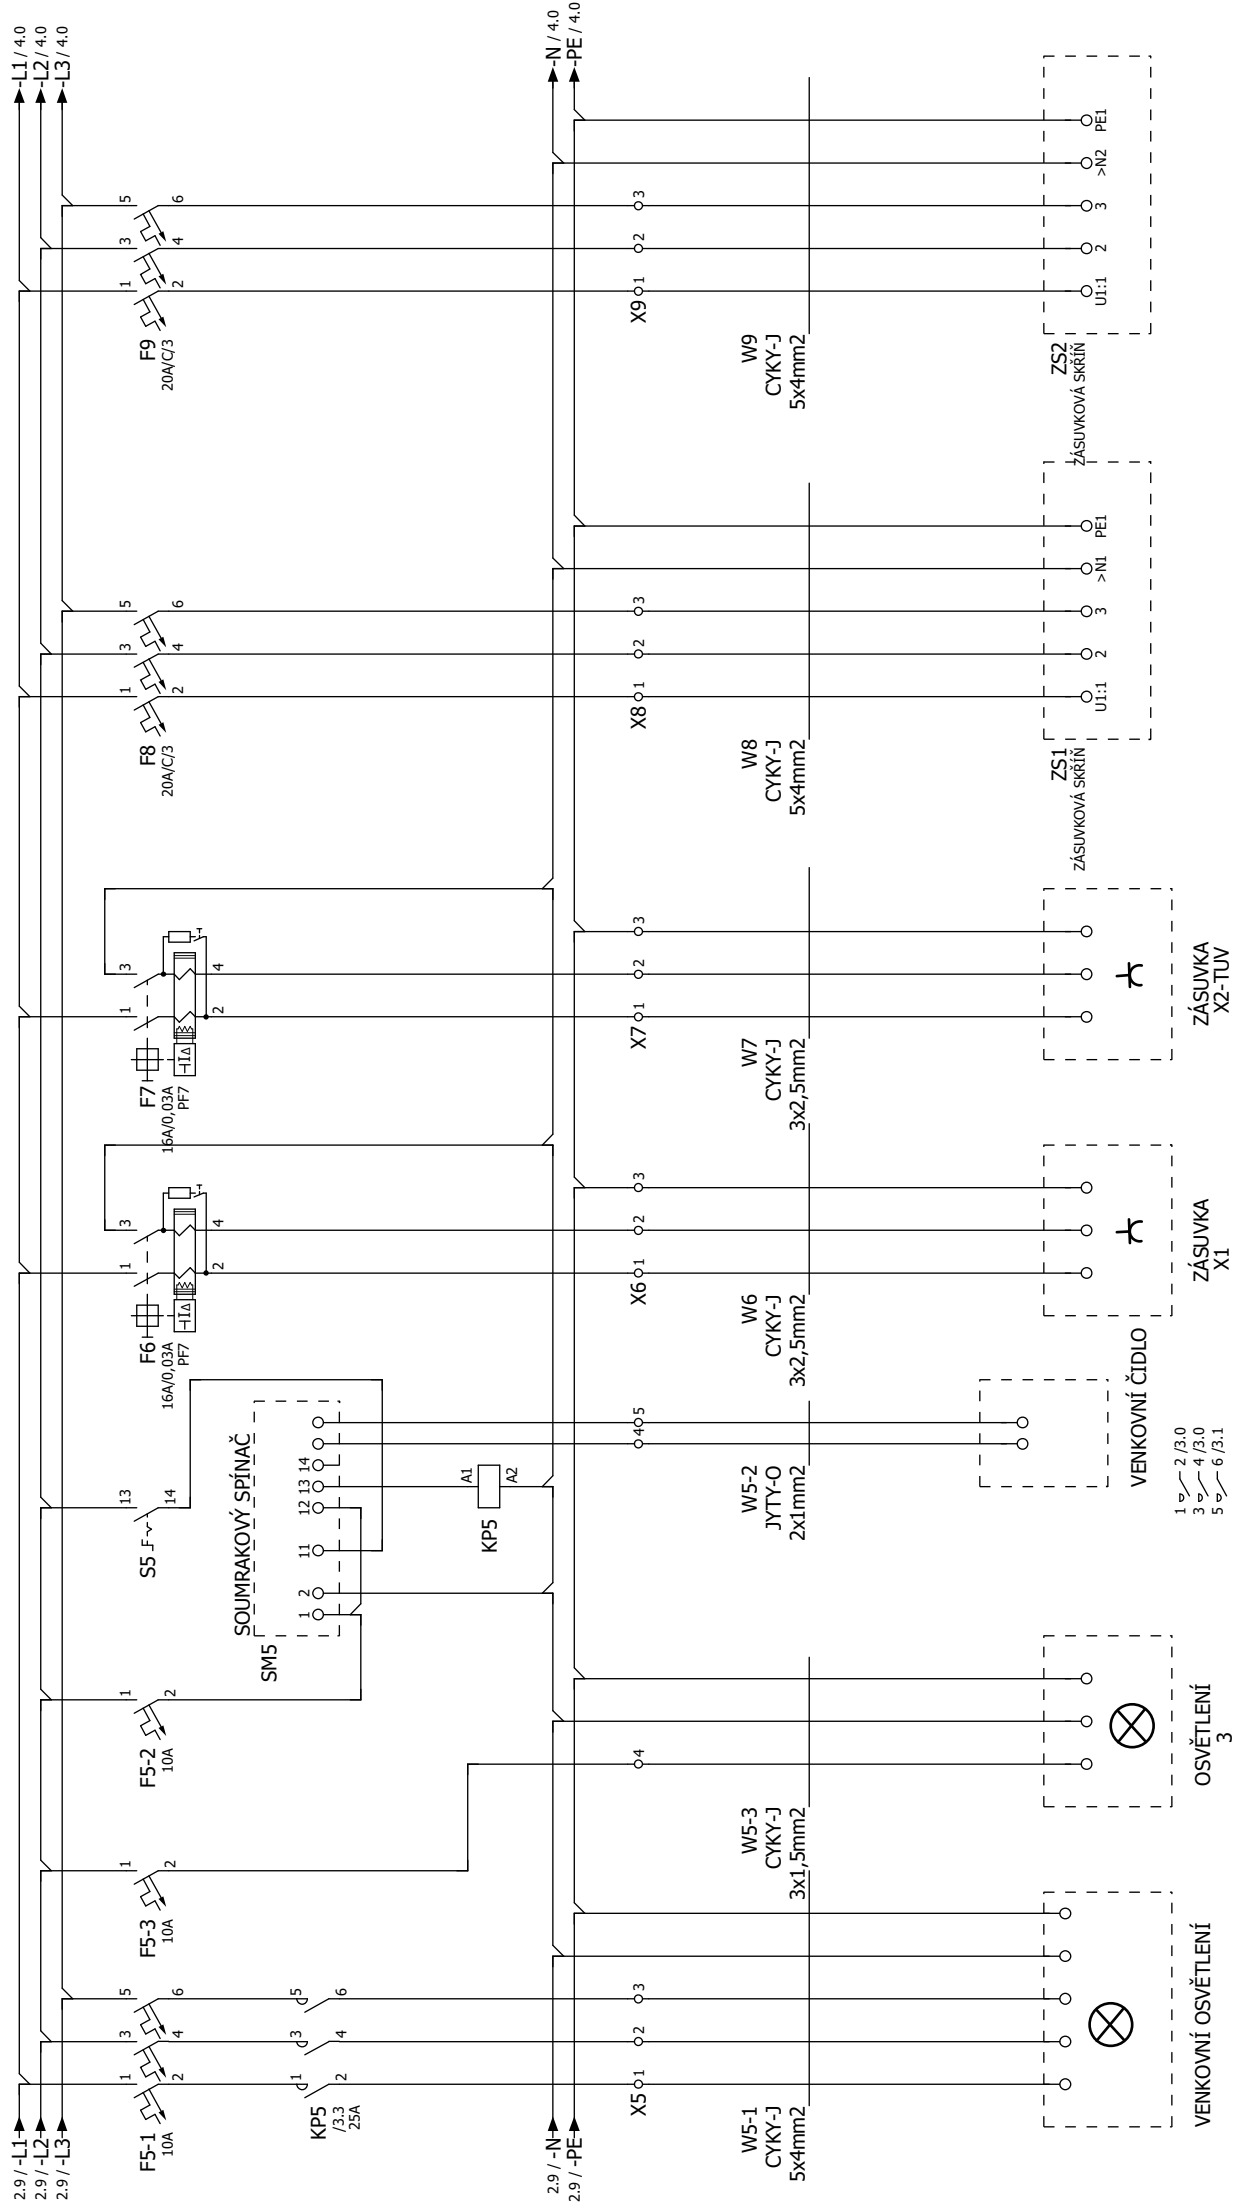

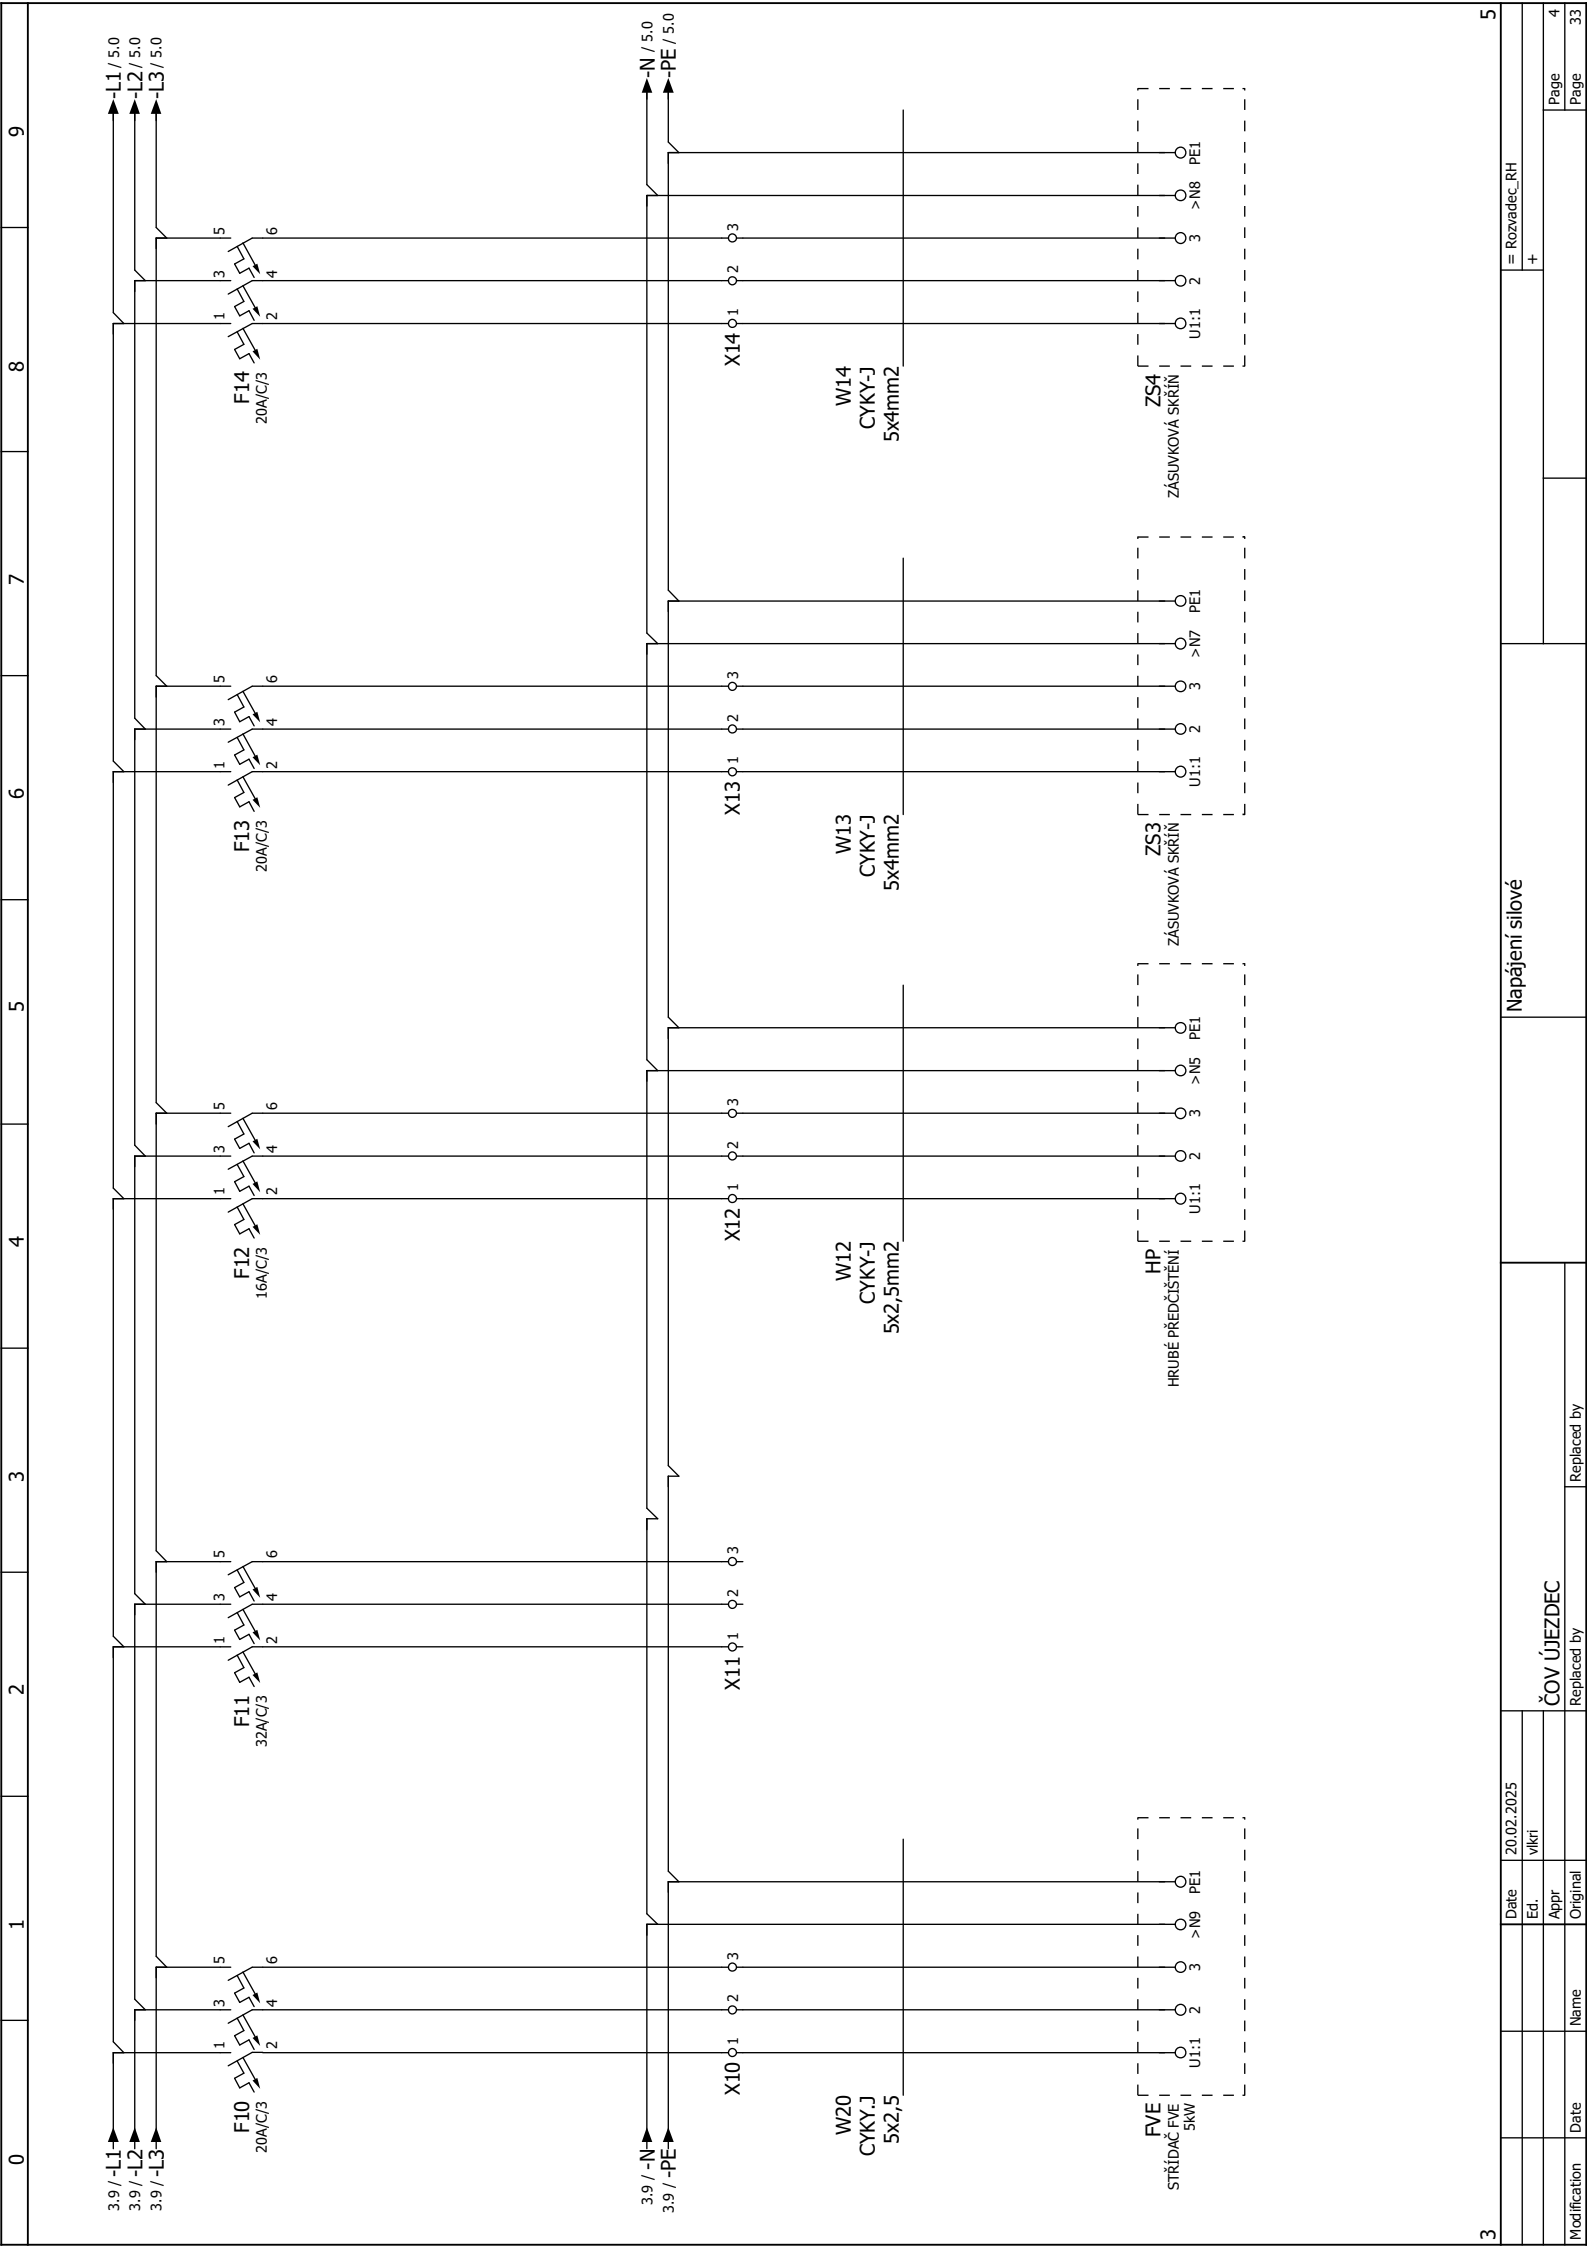


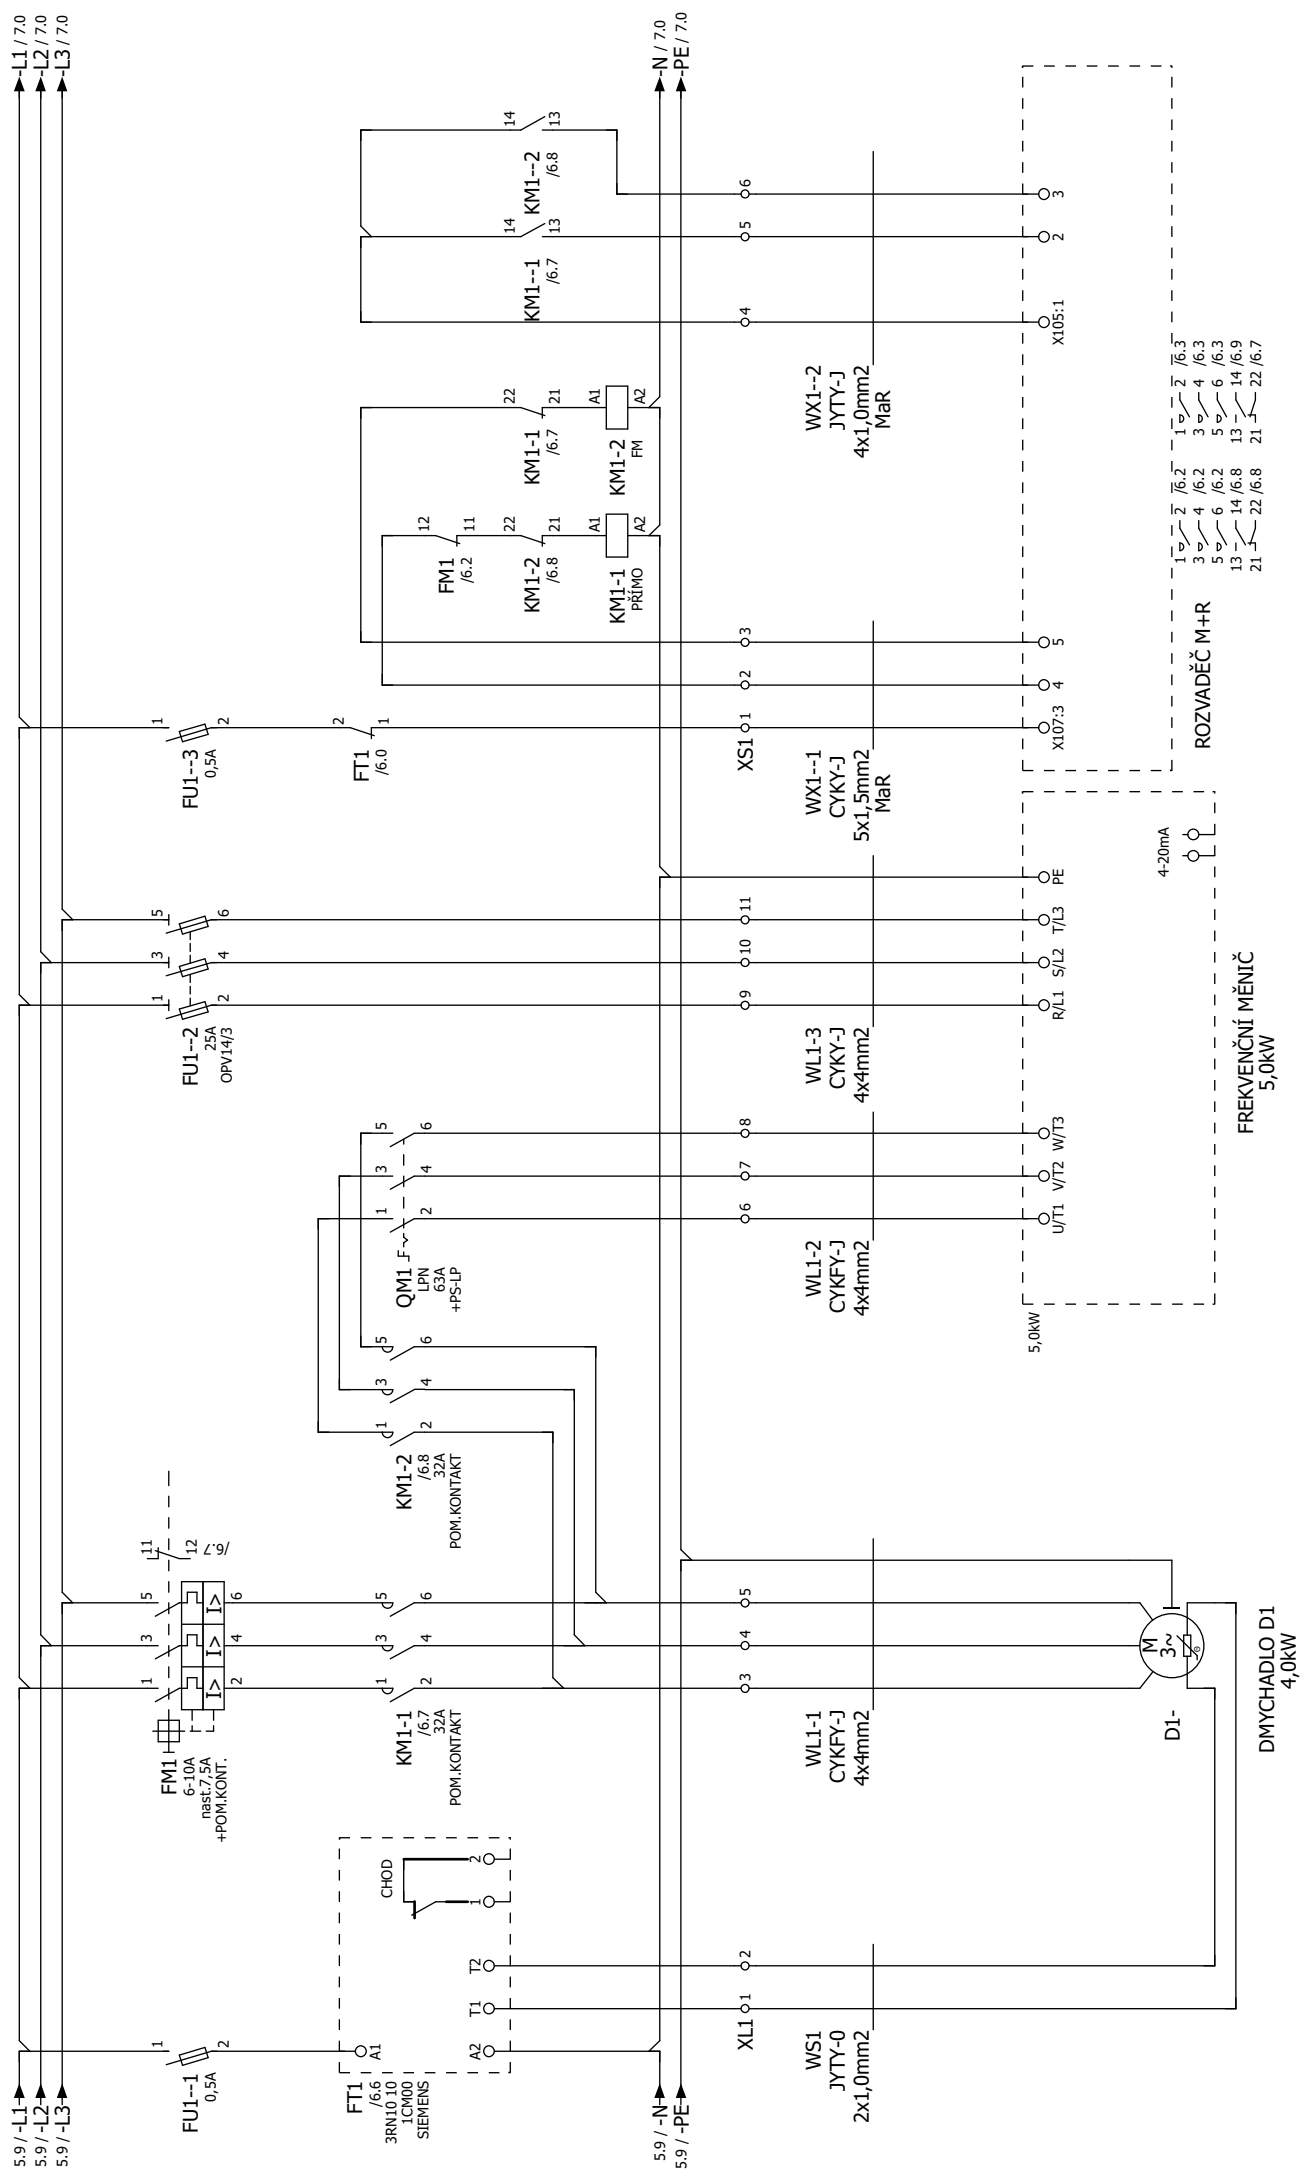

UPOZORNĚNÍ: PŘED DODÁVKOU A MONTÁŽÍ JE NUTNÉ ZKONTROLOVAT ŠTÍTKOVÉ HODNOTY DODANÝCH SPOTŘEBIČŮ (DMYCHADLA A FREKVENČNÍ MĚNIČ)

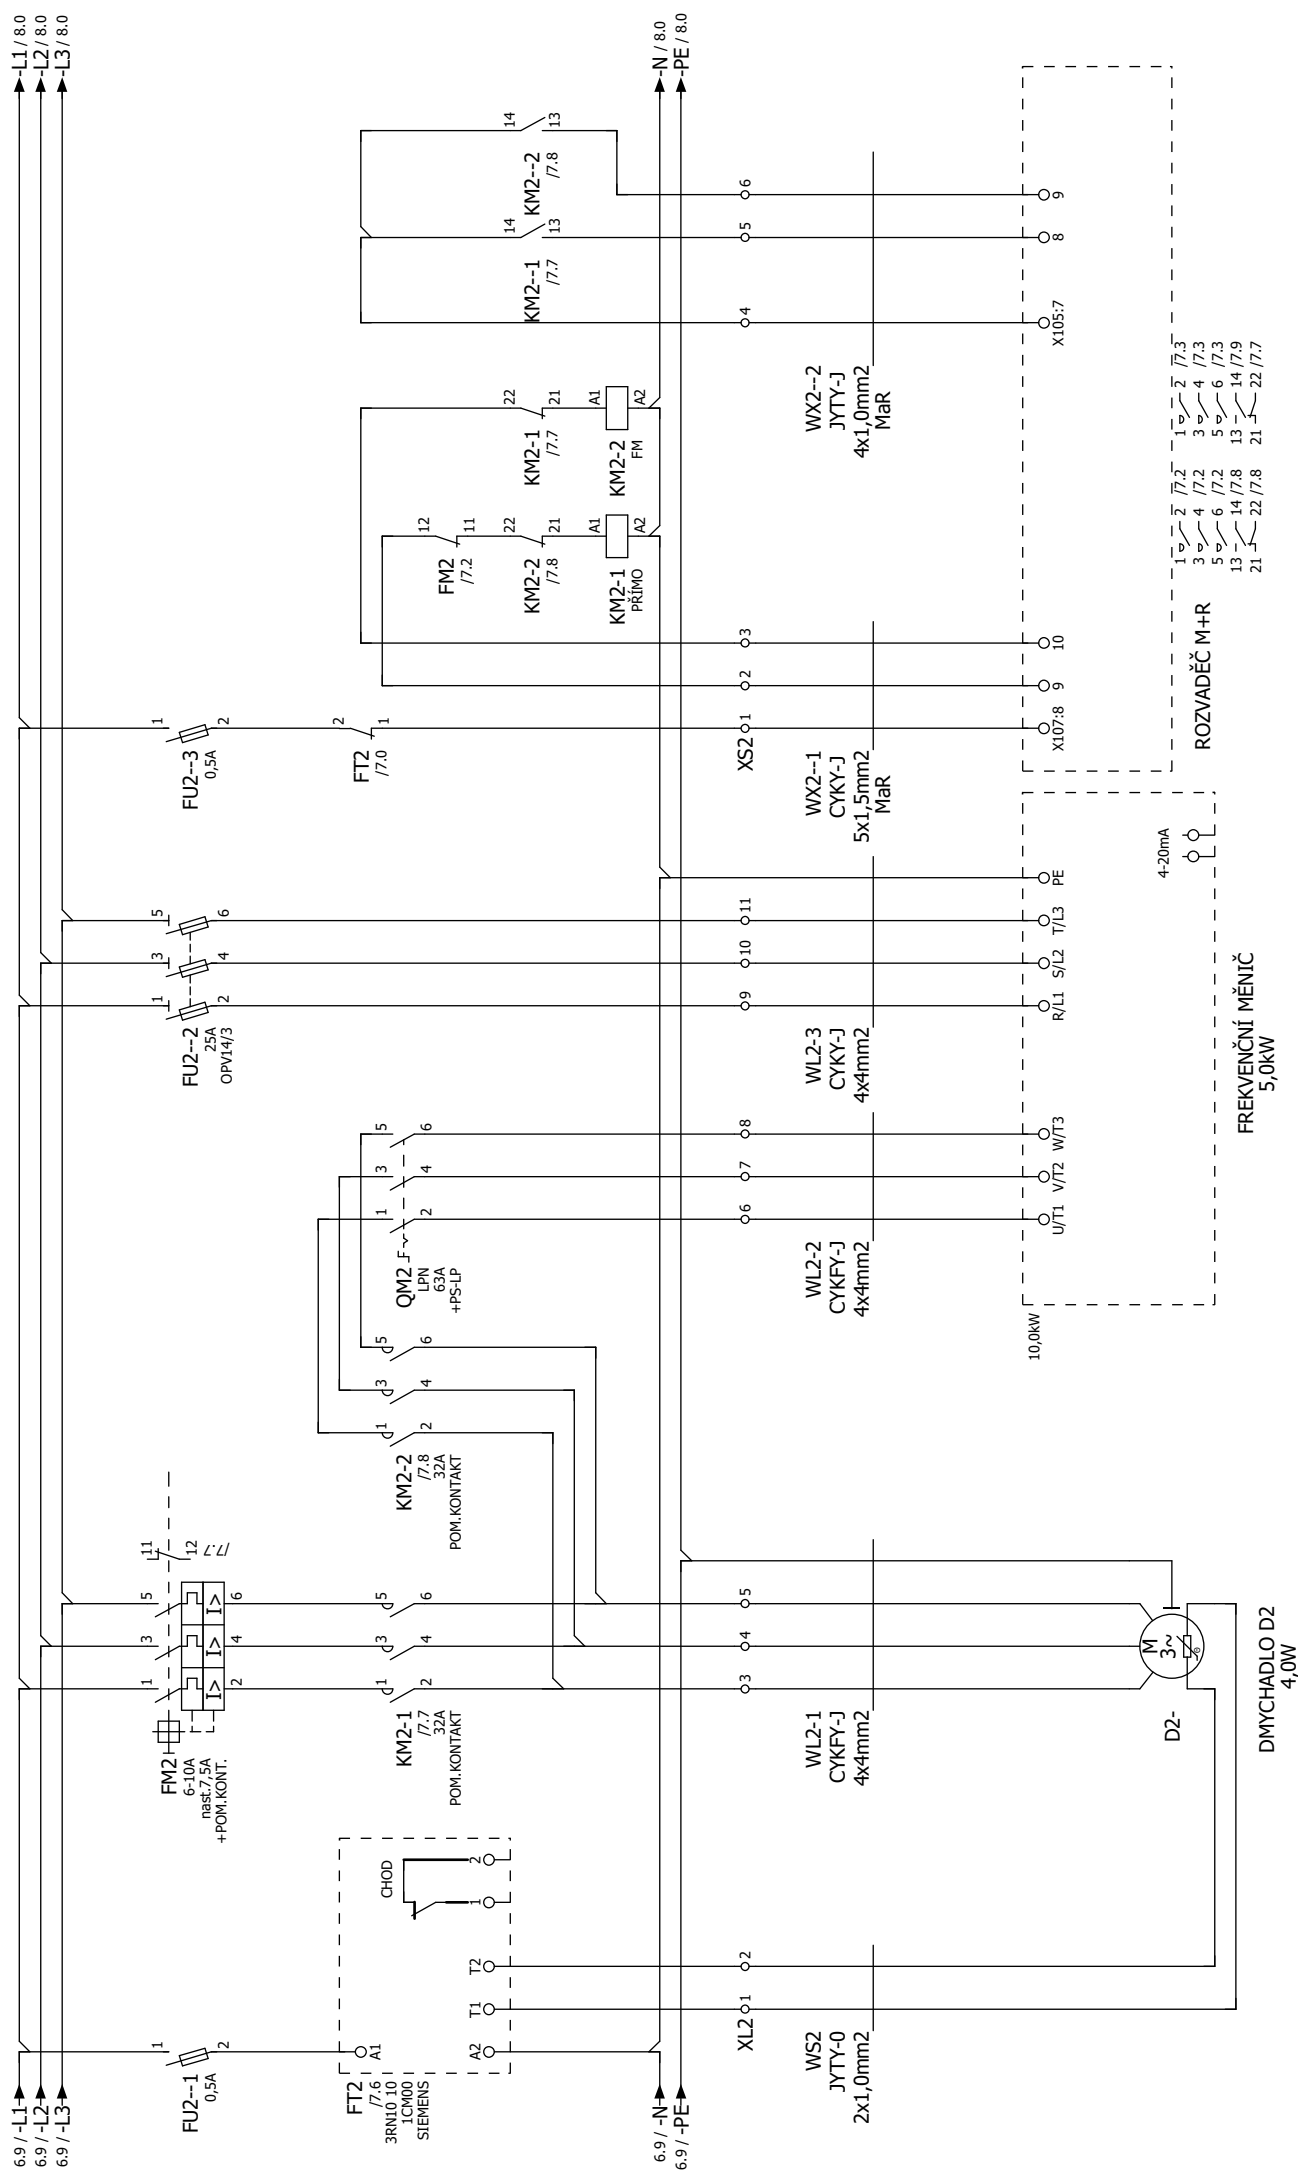


UPOZORNĚNÍ: PŘED DODÁVKOU A MONTÁŽÍ JE NUTNÉ ZKONTROLOVAT ŠTÍTKOVÉ HODNOTY DODANÝCH SPOTŘEBIČŮ (DMYCHADLA A FREKVENČNÍ MĚNIČ)

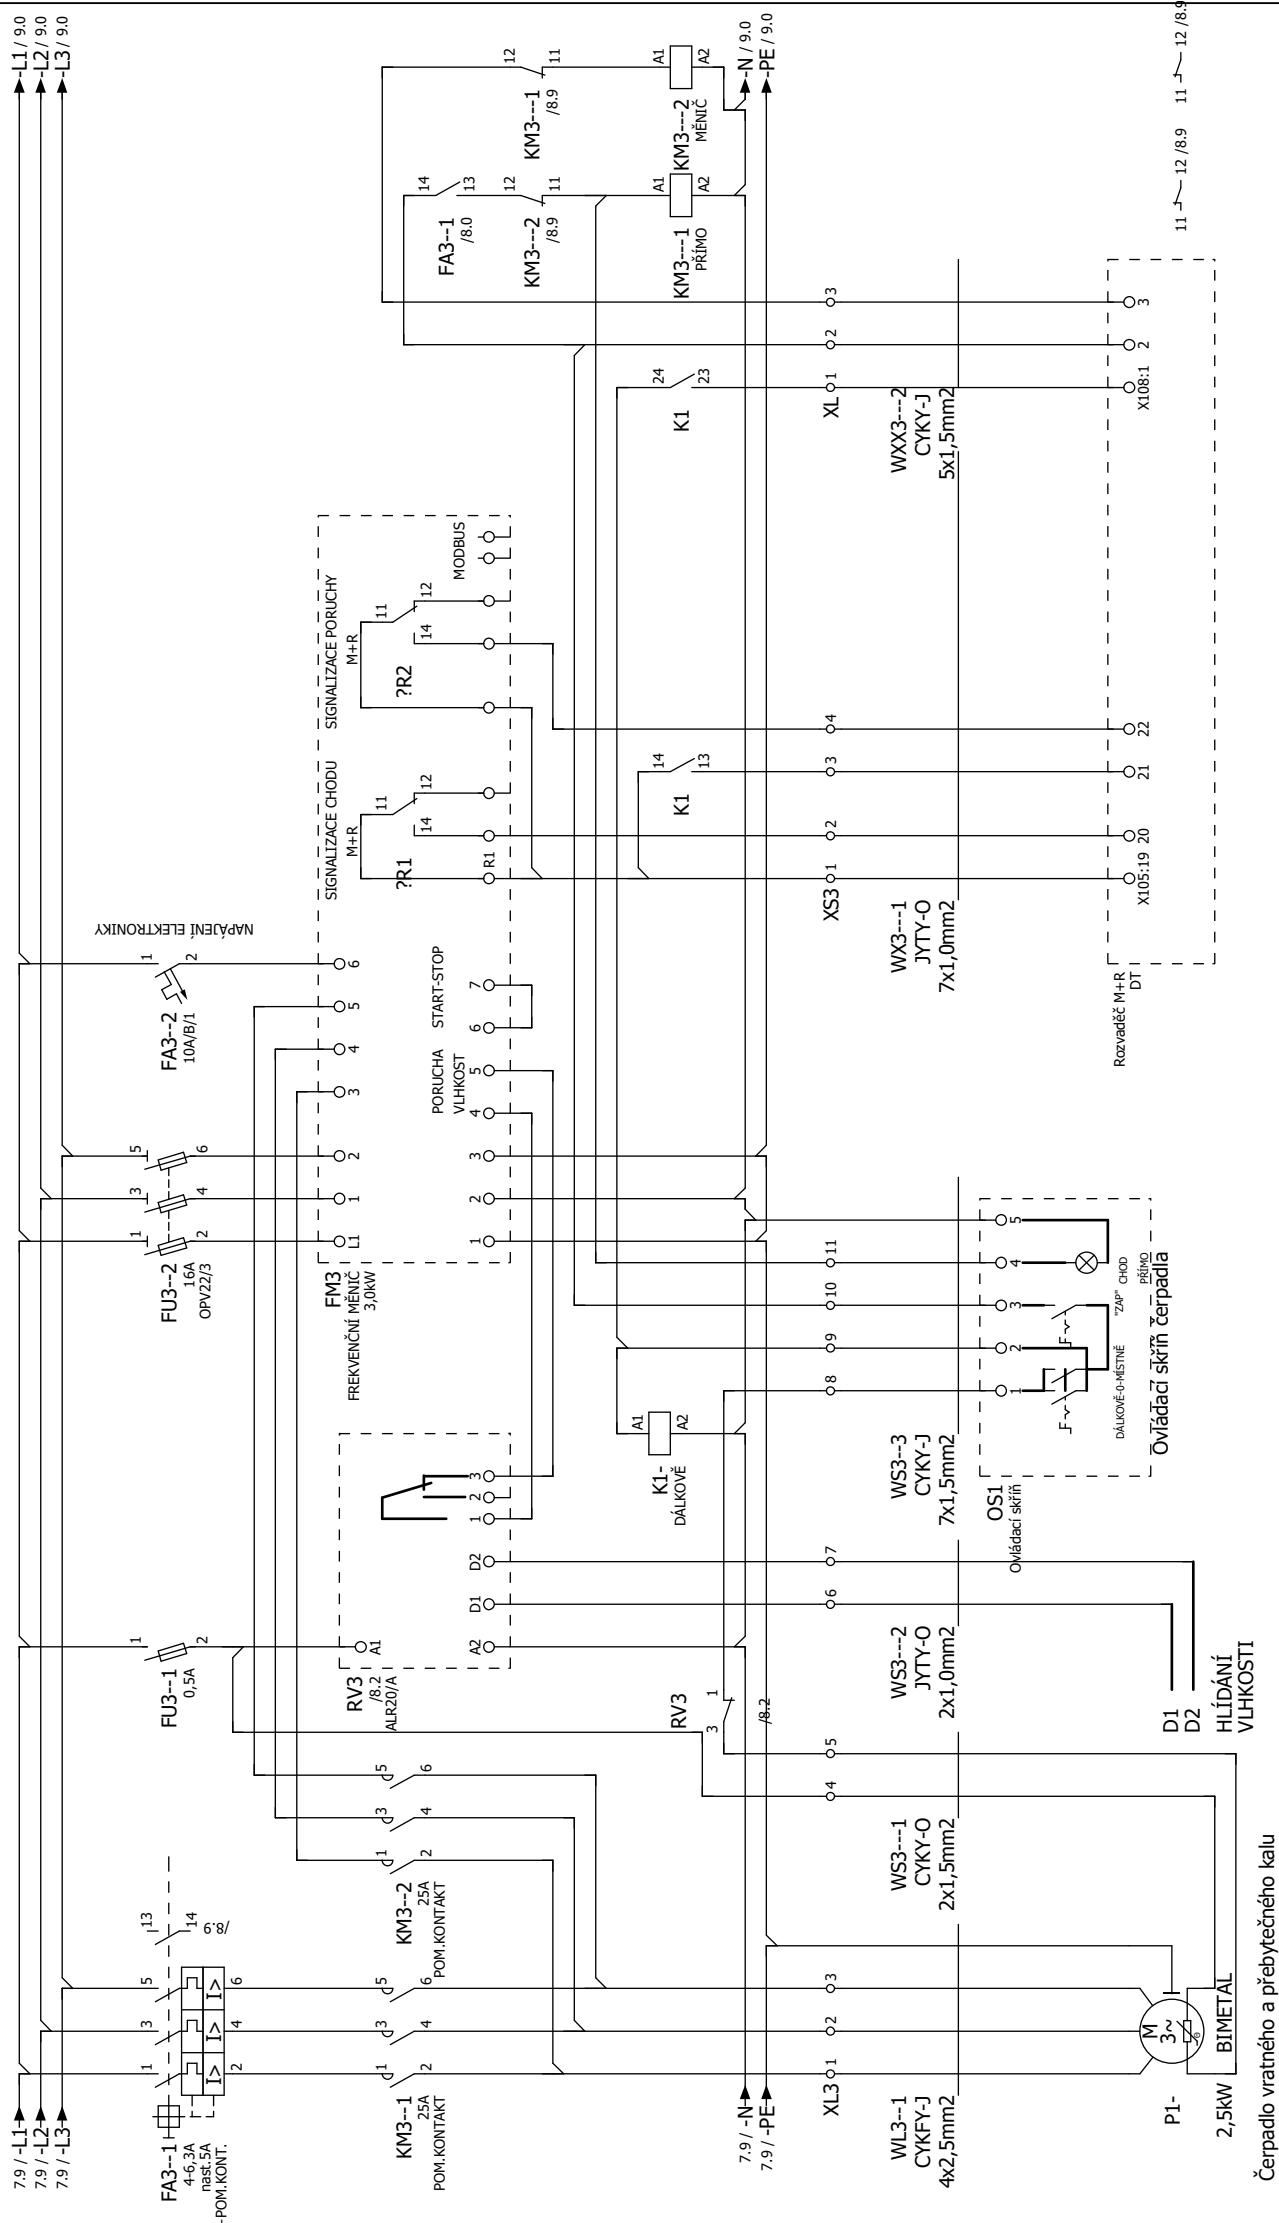

Čerpadlo vratného a přebytečného kalu


UPOZORNĚNÍ: PŘED DODÁVKOU A MONTÁŽÍ JE NUTNÉ ZKONTROLOVAT ŠTÍTKOVÉ HODNOTY DODANÝCH SPOTŘEBIČŮ

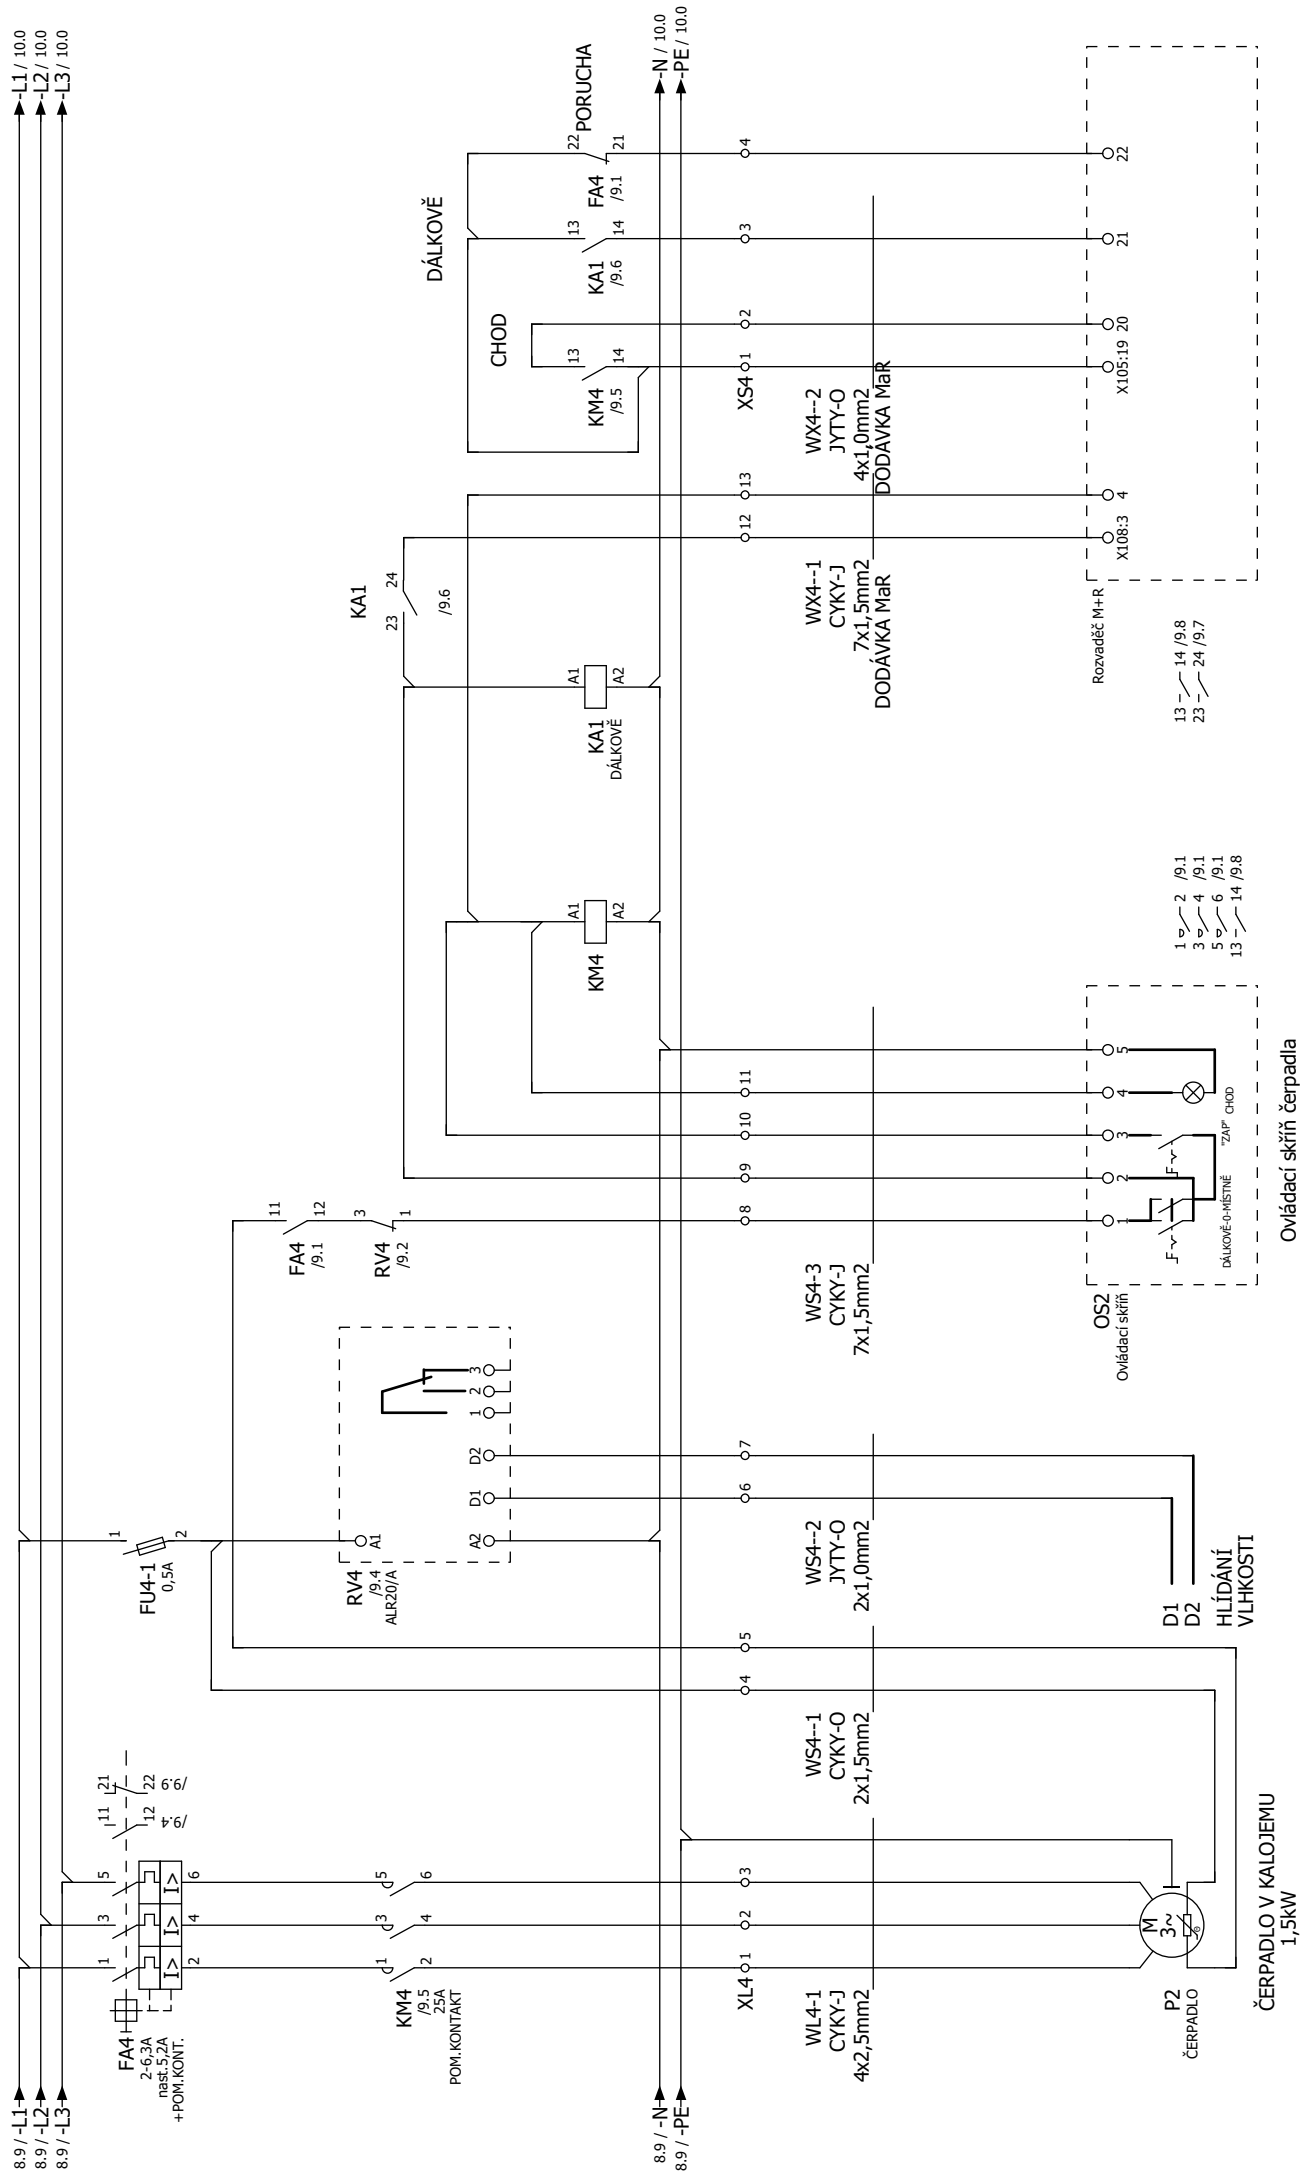

ČERPADLO V KALOJEMU
1,5kW

Ovládací skříň čerpadla

8 UPOZORNĚNÍ: PŘED DODÁVKOU A MONTÁŽÍ JE NUTNÉ ZKONTROLOVAT ŠTÍTKOVÉ HODNOTY DODANÝCH SPOTŘEBIČŮ
UPOZORNĚNÍ: POKUD MOTOR NEMA BIMETALOVÝ SPÍNAČ JE NUTNĚ SVORKY 4-5 PROKLIEMOVAT

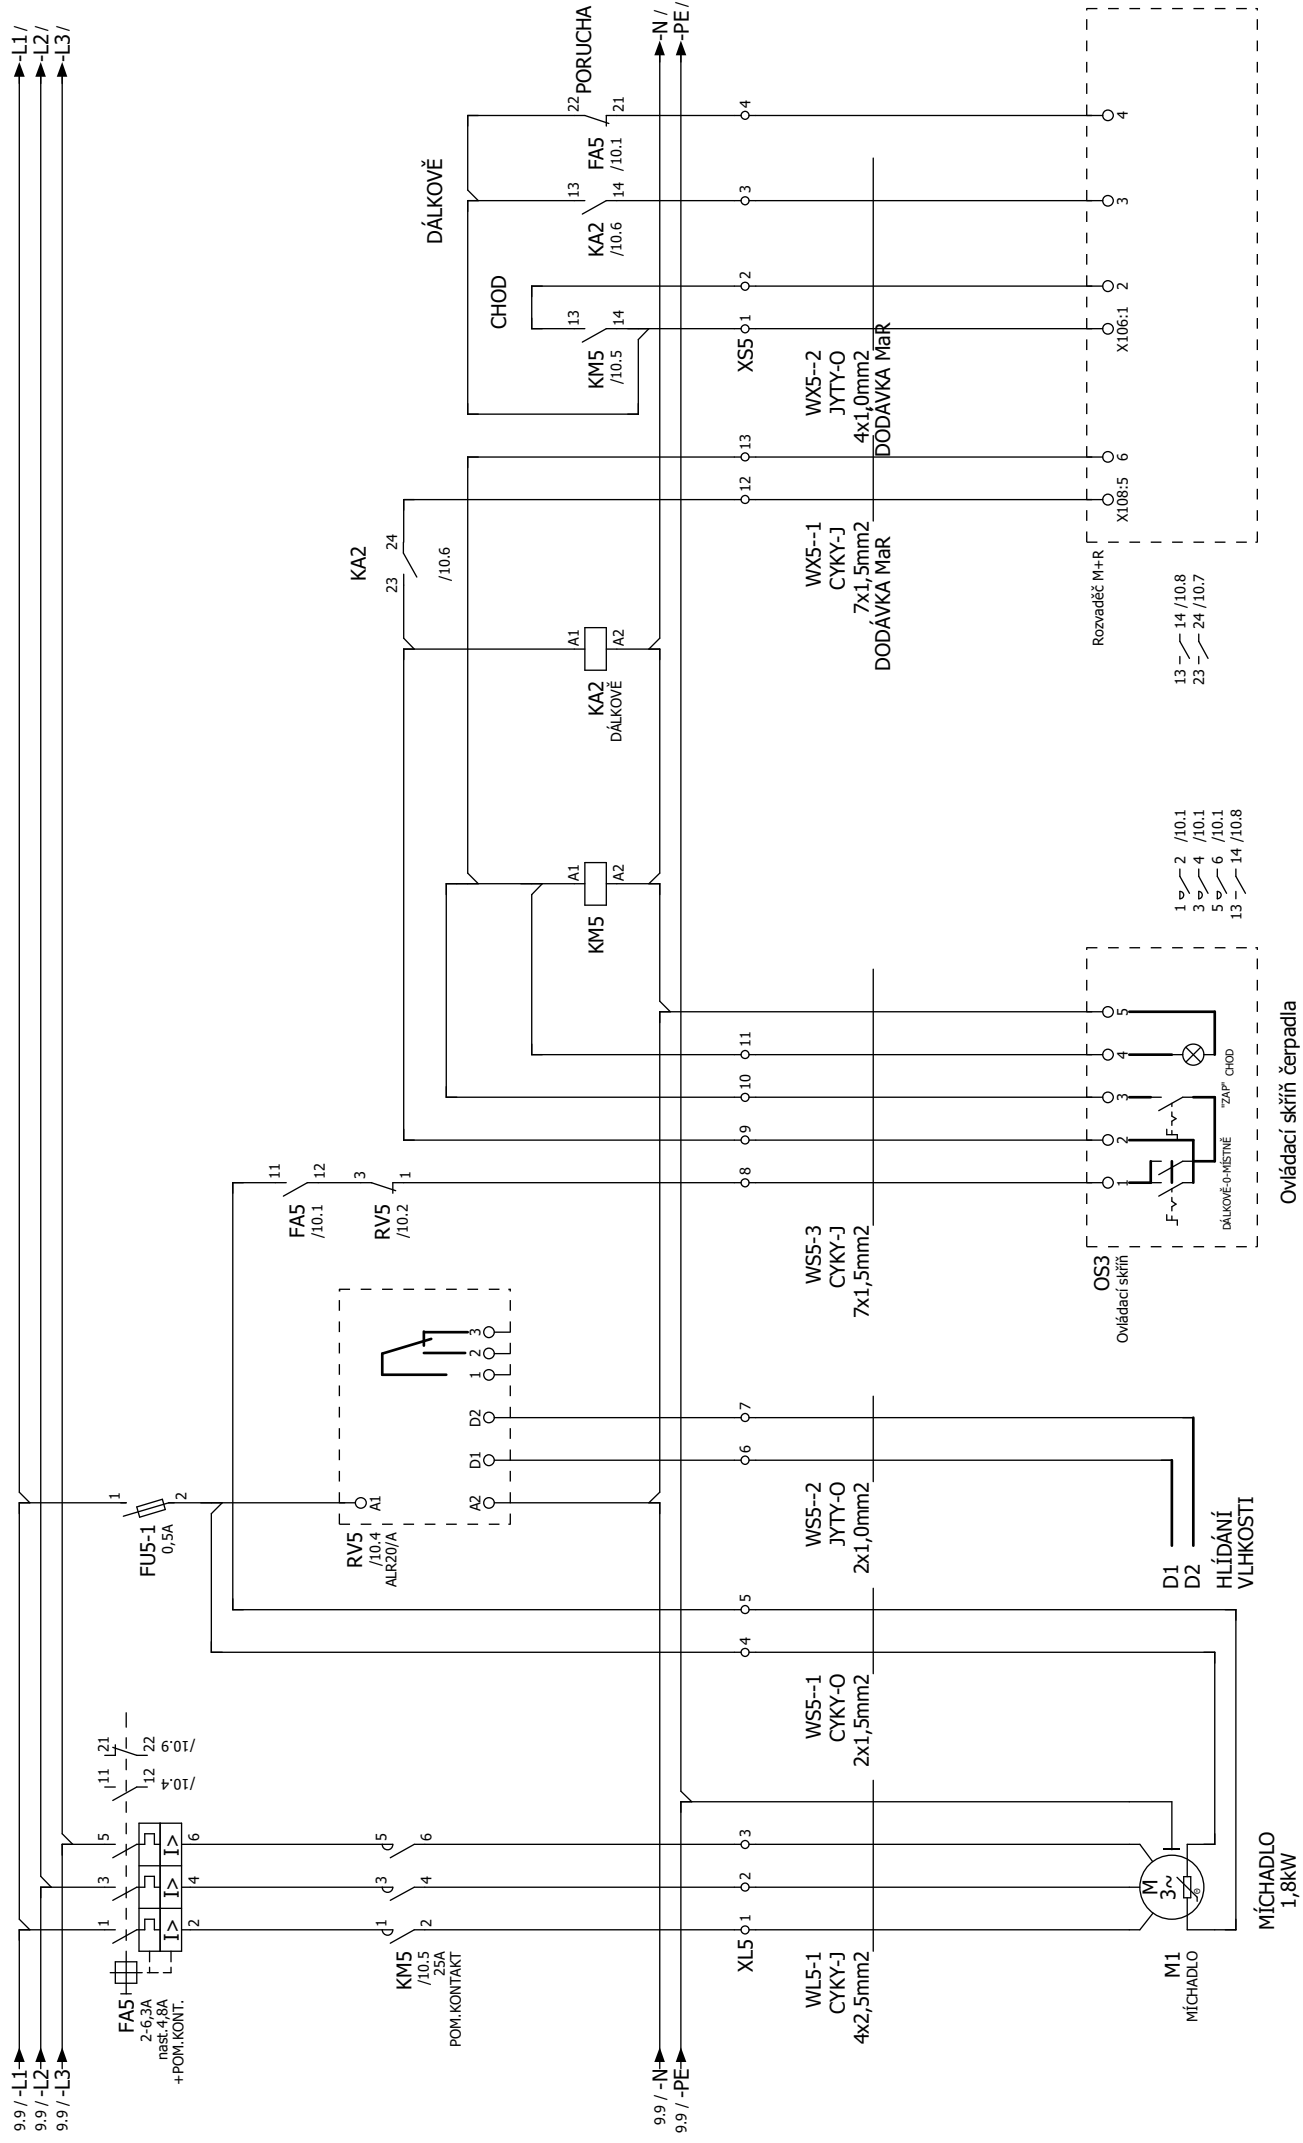

UPOZORNĚNÍ: PŘED DODÁVKOU A MONTÁŽÍ JE NUTNÉ ZKONTROLOVAT ŠTÍTKOVÉ HODNOTY DODANÝCH SPOTŘEBIČŮ
UPOZORNĚNÍ: POKUD MOTOR NEVLA BIMETALOVÝ SPINÁČ JE NUTNÉ SVORKY 4-5 PROKLEMOVAT