Řez A - A

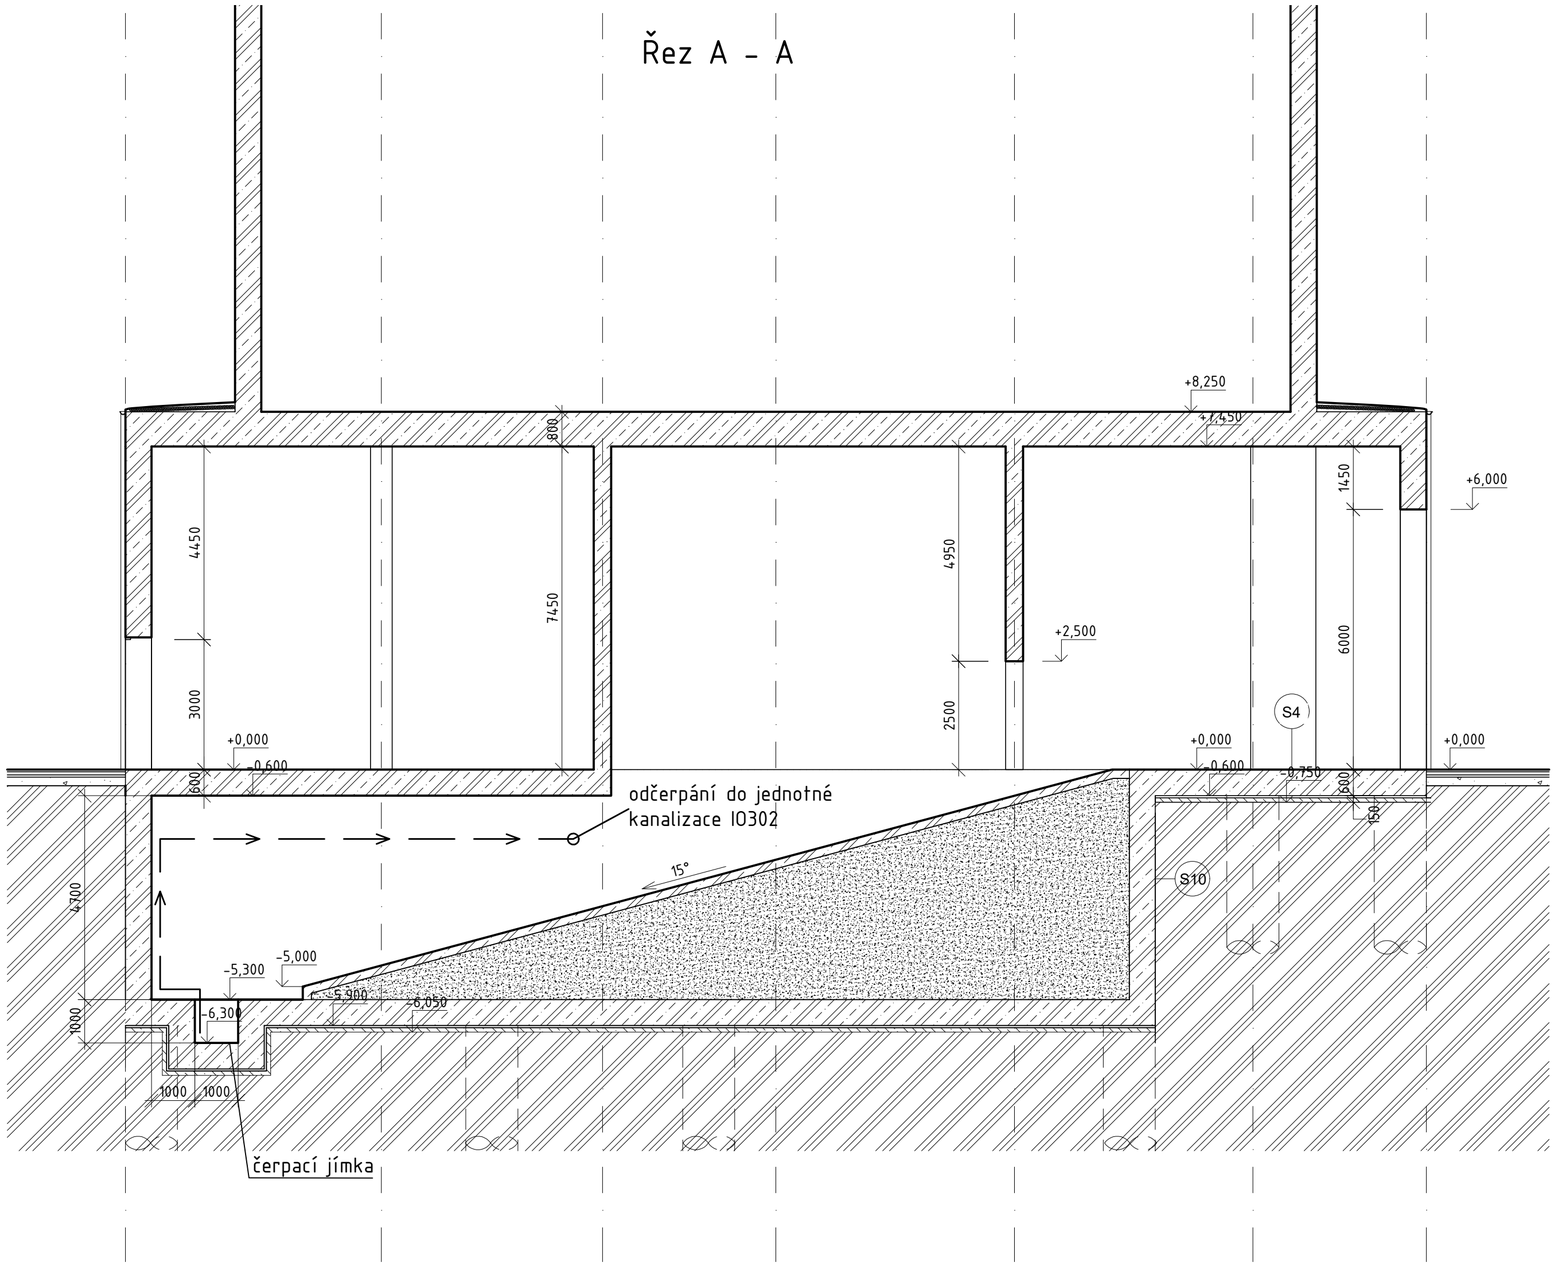

TLAKOVÁ KANALIZACE

±0,000 = 211,000 m.n.m.
Souřadnicový systém: S-JTSK
Výškový systém: Bpv

PROJEKTANT:
T I Centrum, a.s.
PROJEKTOVÁ A INŽENÝRSKÁ ČINNOST
PROVÁDĚNÍ STAVEB
SLOVANSKÁ ALEJ 30
326 00 PLZEŇ
tel.: 377 445 349
fax : 377 241 771
e-mail: ticentrum@ticplzen.cz
http: www.ticentrum.eu

DOKUMENTACE JE PRŮMYSLOVÝM A DUŠEVNÍM VLASTNICTVÍM T I CENTRUM, a.s. NESMÍ BÝT POUŽITA A KOPÍROVÁNA TŘETÍ OSOBOU, JÍ PŘEDÁNA ČI JINAK S NÍ NAKLÁDÁNO BEZ PŘEDCHOZÍHO POVOLENÍ T I CENTRUM, a.s.

AFRY
Magistrů 1275/13
140 00 Praha 4, Michle

AKCE:	MODERNIZACE TEPLÁRNY MLADÁ BOLESLAV DOKUMENTACE PRO VYDÁNÍ STAVEBNÍHO POVOLENÍ
NÁZEV:	D.1.4a Zdravotechnika SO102 Sklad dřevní štěpky ŘEZ A–A
MĚŘÍTKO:	1:100
POČET A4:	4
REVIZE:	0
ZAKÁZKOVÉ ČÍSLO:	0404T21
STUPEŇ:	DOKUMENTACE DSP
DATUM:	12/2023
VYPRACOVAL:	HERCIK
KONTROLOVAL A ZODPOVÍDÁ:	ING. BOUDA
ARCHIVNÍ ČÍSLO:	S404T21–DS102–402
LIST:	