



Objekt Spodní stavby sil

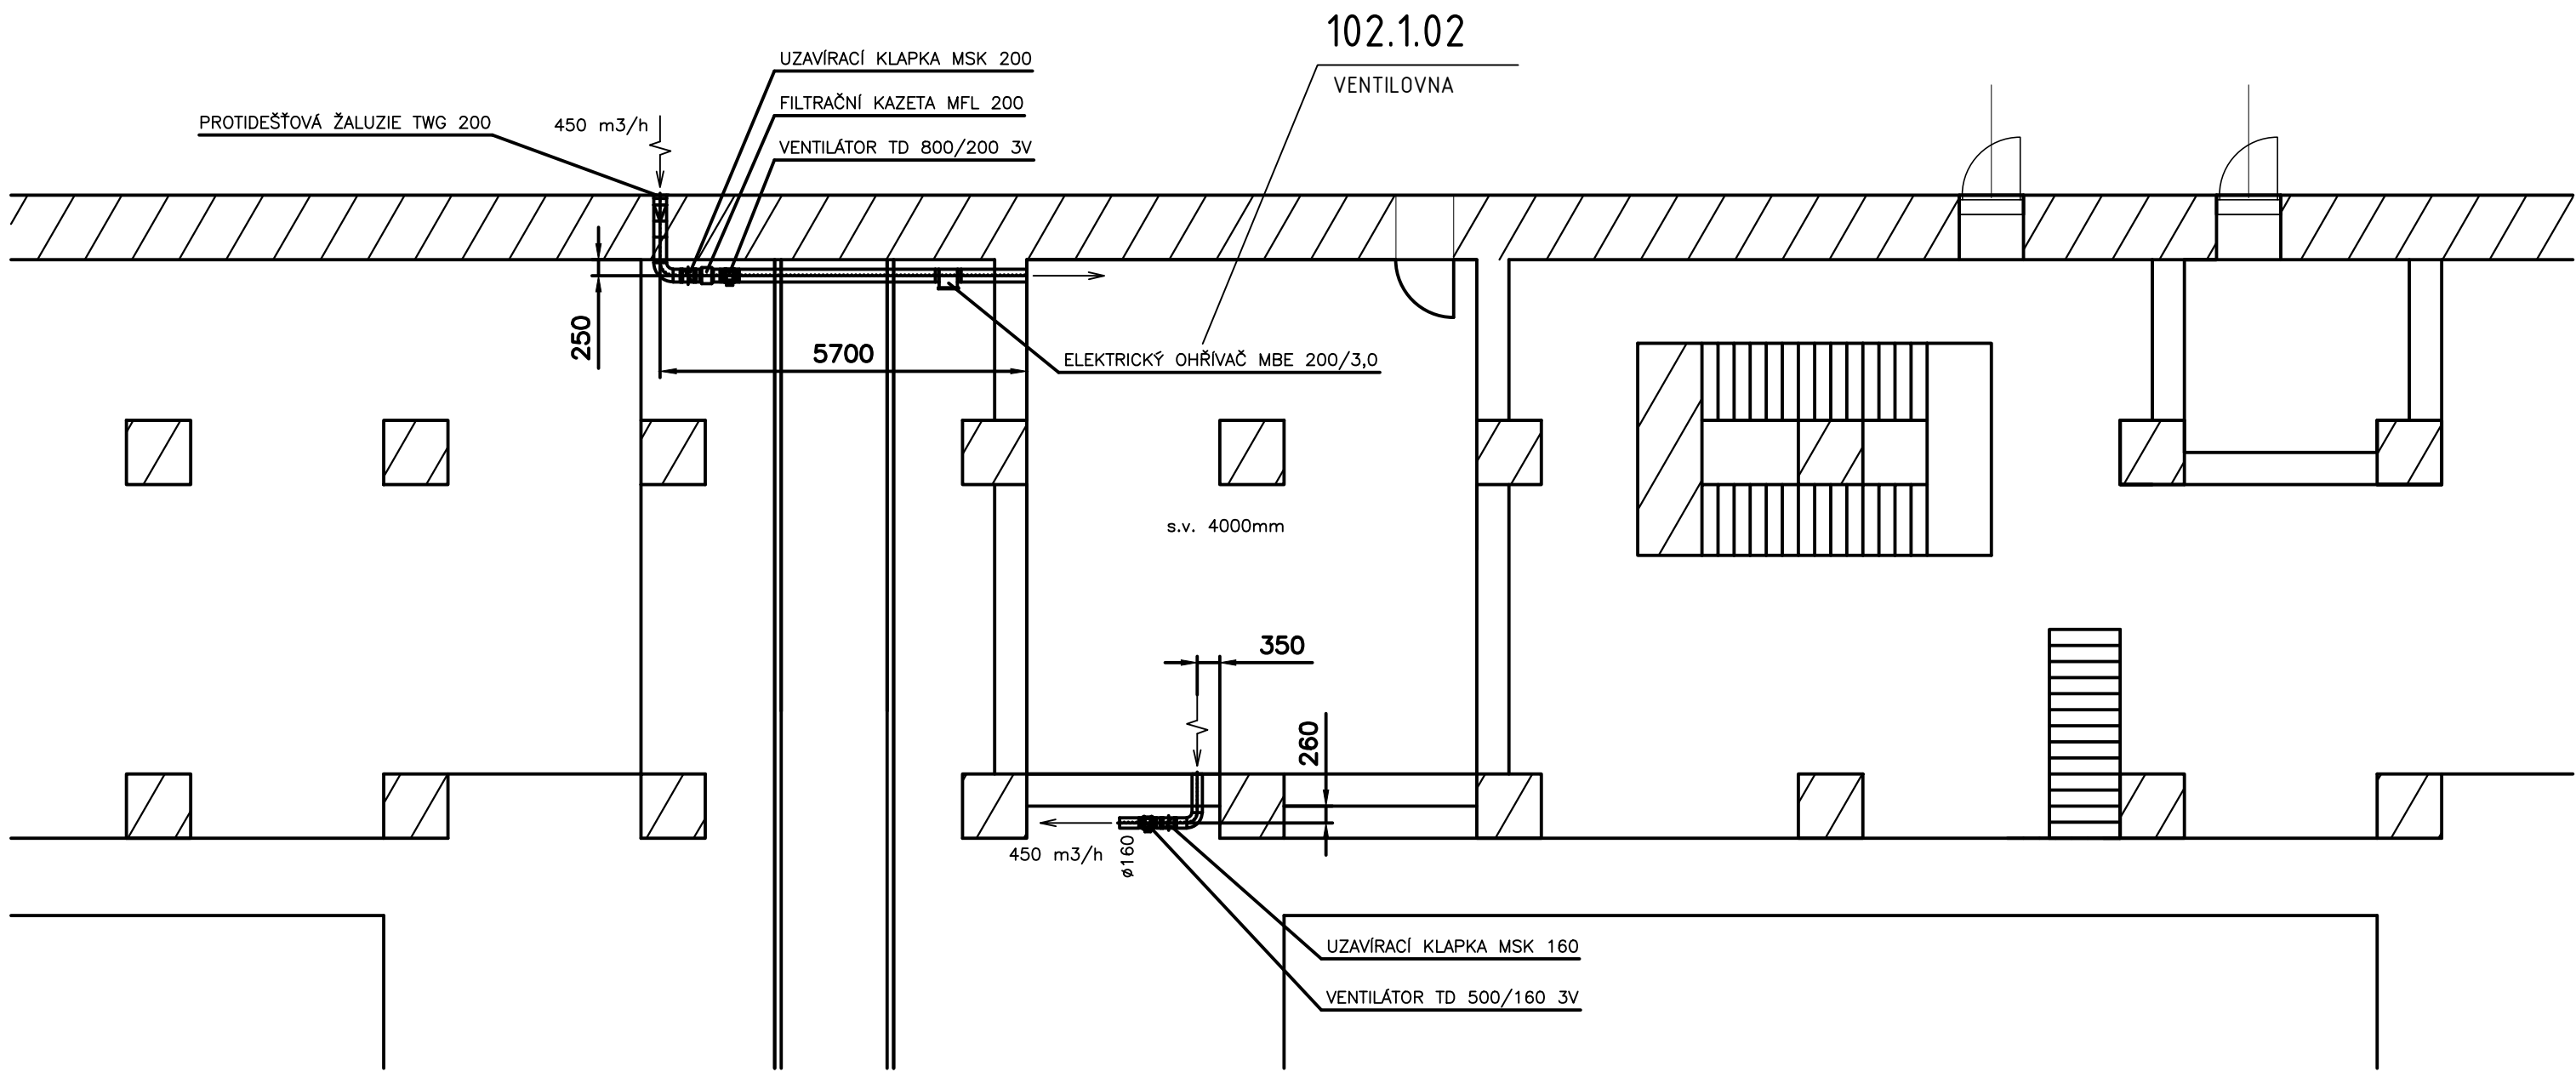

PROJEKTANT:  T I Centrum, a.s.	PROJEKTOVÁ A INŽENÝRSKÁ ČINNOST PROVÁDĚNÍ STAVEB SLOVANSKÁ ALEJ 30 326 00 PLZEŇ		tel.: 377 445 349 fax : 377 241 771 e-mail: tacentrum@ticplzen.cz http: www.ticentrum.eu	
	<small>DOCUMENTACE JE PŘEDMĚTOVÁ A DOUŠKOVÁ VLASTNOST T I CENTRUM, A.S. NESMÍ BÝT POUŽITA A ROPODÍLÁNA TŘETÍ OSOBOU, JIŽ PŘEDÁNÍ JE ŽADATELI S MÍ NAHRAŽENO NEZ PŘEDANÝM POVOLENÍM T I CENTRUM, A.S.</small>			

 Magistrá 1275/13 140 00 Praha 4, Michle	AKCE: MODERNIZACE TEPLÁRNY MLADÁ BOLESLAV DOKUMENTACE PRO VYDÁNÍ STAVEBNÍHO POVOLENÍ		MĚŘÍTKO: 1:100
	NÁZEV: D.1.4 b VZT S0102 SKLAD DŠ		POČET A4: 4
ZAKÁZKOVÉ ČÍSLO: 0404T21	Ventilové stanice SHZ-VZT		REVIZE: 0
STUPEŇ: DOKUMENTACE DSP	VYPRACOVAL: ing. Pavel Meškán	KONTROLOVAL A ZODPOVÍDÁ: ing. Pavel Meškán	ARCHIVNÍ ČÍSLO: S404T21-DS102-410
DATUM: 12/2023			LIST: