
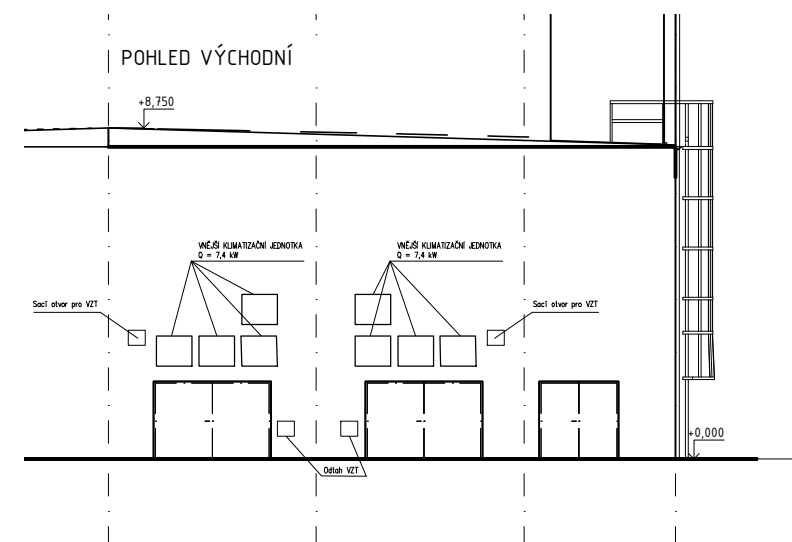



SO 102 - Tabulka místností +0,0m

Číslo	Název	Plocha	Druh podlahy	Povrchy stěn	Povrch stropu	Světlá výška
1.01	Technická místnost	10,2 m <sup>2</sup>	Epoxidový nátěr	Tenkovrstvá omítka	Pohledový beton	4000 mm
1.02	Ventilovna	60,8 m <sup>2</sup>	Epoxidový nátěr	Tenkovrstvá omítka	Pohledový beton	4000 mm
1.03	Technická místnost	10,2 m <sup>2</sup>	Epoxidový nátěr	Tenkovrstvá omítka	Pohledový beton	4000 mm
1.04	Výtahová šachta	14,7 m <sup>2</sup>	Epoxidový nátěr	Pohledový beton	Pohledový beton	35950 mm
1.05	Rozvodna NN	54,1 m <sup>2</sup>	Epoxidový nátěr	Tenkovrstvá omítka	Pohledový beton	4000 mm
1.06	Rozvodna VN	58,5 m <sup>2</sup>	Epoxidový nátěr	Tenkovrstvá omítka	Pohledový beton	4000 mm
1.07	Přesuvna štěpky	3961,9 m <sup>2</sup>	Epoxidový nátěr	Pohledový beton	Pohledový beton	7450 mm
Celkový součet:		4150,0 m <sup>2</sup>				

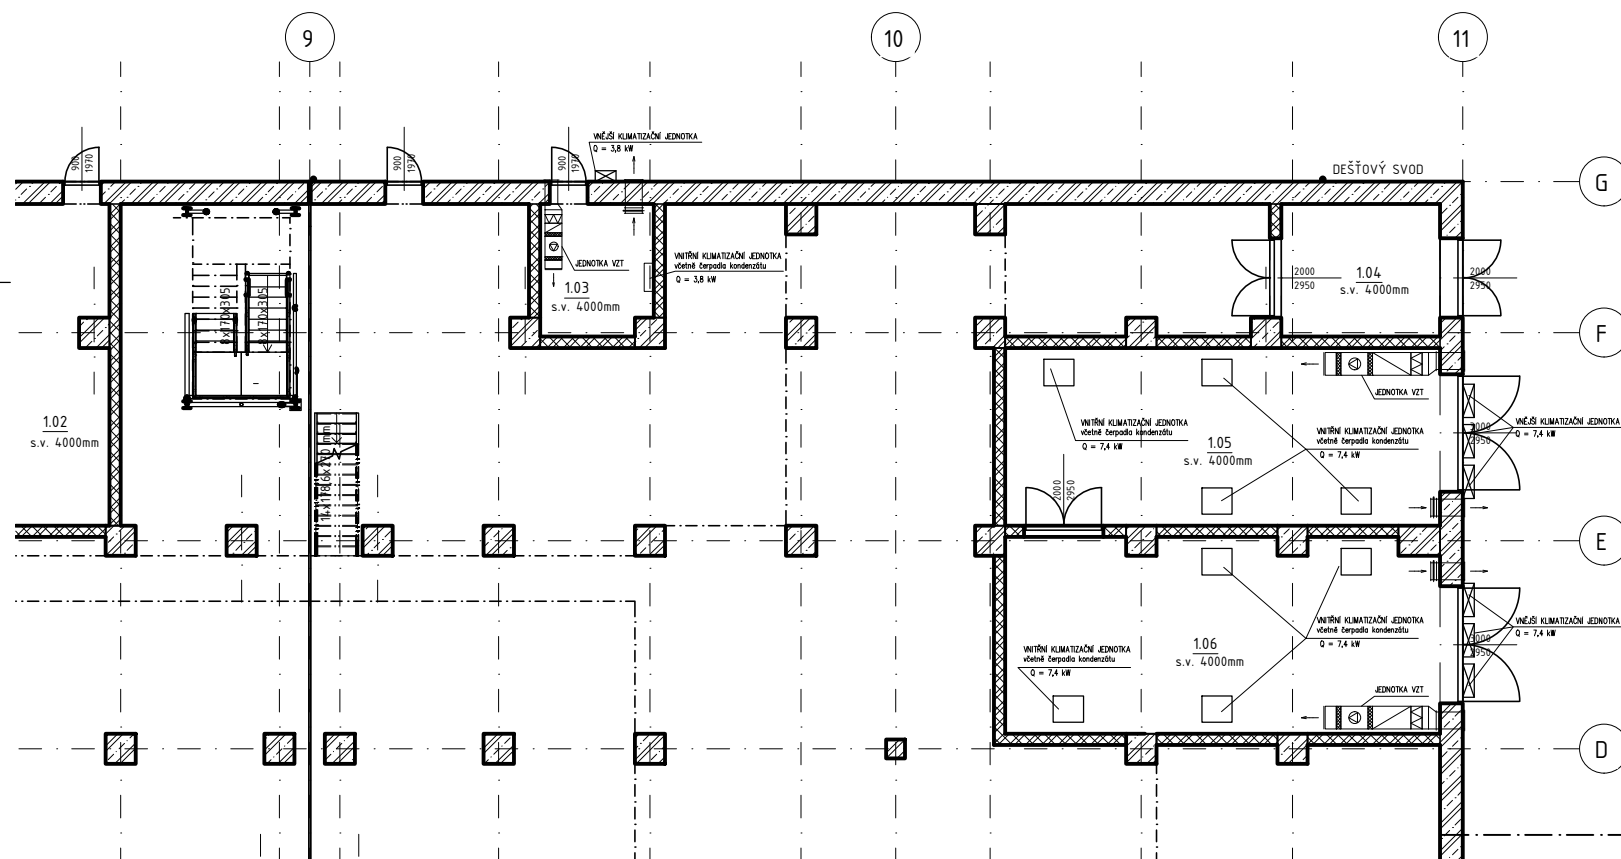

±0,000 = 210,440 m.n.m.  
Souřadnicový systém: S-JTSK  
Výškový systém: BpV

PROJEKTANT:  T I Centrum, a.s.	PROJEKTOVÁ A INŽENÝRSKÁ ČINNOST PROVÁDĚNÍ STAVEB SLOVANSKÁ ALEJ 30 326 00 PLZEŇ	tel.: 377 445 349 fax : 377 241 771 e-mail: <a href="mailto:ticentrum@ticplzen.cz">ticentrum@ticplzen.cz</a> <a href="http://www.ticentrum.eu">http: www.ticentrum.eu</a>
DOKUMENTACE JE PRŮMYŠLOVÝM A DUŠEVNÍM VLASTNICTVÍM T I CENTRUM, a.s. NESMÍ BYT POUŽITA A KOPÍROVÁNA TŘETÍ OSOBOU, JI PŘEDÁNA CI JINAK S NÍ NAKLÁDANO BEZ PÍSEMNÉHO POVOLENÍ T I CENTRUM, a.s.		

 Magistrů 1275/13 140 00 Praha 4, Michle	AKCE: MODERNIZACE TEPLÁRNY MLADÁ BOLESLAV DOKUMENTACE PRO VYDÁNÍ STAVEBNÍHO POVOLENÍ		MĚŘITKO: 1:200
	NÁZEV: D.4.1 b VZT SO102 SKLAD DŠ		POČET A4: 2
ZAKÁZKOVÉ ČÍSLO: 0404T21	ROZVODNY - VZT, klimatizace		REVIZE: 0
STUPEŇ: DOKUMENTACE DSP			
DATUM: 12/2023	VYPRACOVAL: Ing. Mainzerová	KONTROLOVAL A ZODPOVÍDÁ: Ing. Holý	ARCHIVNÍ ČÍSLO: S404T21-DS102-411