

Tabulka místností +0,0m				
Číslo	Název	Plocha	Druh podlahy	Povrchy stěn
101	Technická místnost	10,2 m²	Epoxidový náter	Tenkovrstvá omítka
102	Ventilace	60,9 m²	Epoxidový náter	Tenkovrstvá omítka
103	Technická místnost	10,2 m²	Epoxidový náter	Tenkovrstvá omítka
104	Výřadná šachta	14,7 m²	Epoxidový náter	Tenkovrstvá omítka
105	Rozvodna NN	54,1 m²	Epoxidový náter	Tenkovrstvá omítka
106	Rozvodna VN	38,1 m²	Epoxidový náter	Tenkovrstvá omítka
107	Přesuvna štěpky	3961,9 m²	Epoxidový náter	Pohledový beton
Celkový součet:		4150,0 m²		

- LEGENDA
- EL

Prima LED Ex 8800/840
- XSA

CANOPUS HORTI DALI
- SB

zásuvková skříň 1x16 A / 400V AC; 2x16A / 230V AC; IP54
- SB

vypínač 230V AC, 10A, fáz. 1
- SB

vypínač 230V AC, 10A, fáz. 6
- SB

vypínač 230V AC, 10A, fáz. 7
- NO

svítidlo PALAS-LED-W2-CB, IP65
- RS_S0102

rozvaděč RS_S0102
- RM_S0102

rozvaděč RM_S0102
- RS_S0104

rozvaděč RS_S0104
- RM_S0104


rozvaděč RM_S0104

KABELY PRO STAVEBNÍ INSTALACI

POSPLOJENÍ PROVEDENÍ VODÍCÍM CÝLEM=2 NA EKVIPOVÉNCIÁLNÍ PŘÍPOJNÍCI "HDP".

NAPĚTOVÁ SOUSTAVA: 3PEN AC 400V TN-C-S

OCHRANA PŘED URAZENÍ EL PROUDEM: AUTOMATICKÝM OPOJENÍM OD ZDROJE, DOPLŇUJÍCÍM POSPOJOVÁNÍM A PROUDOVÝMI CHRÁŇÁCI

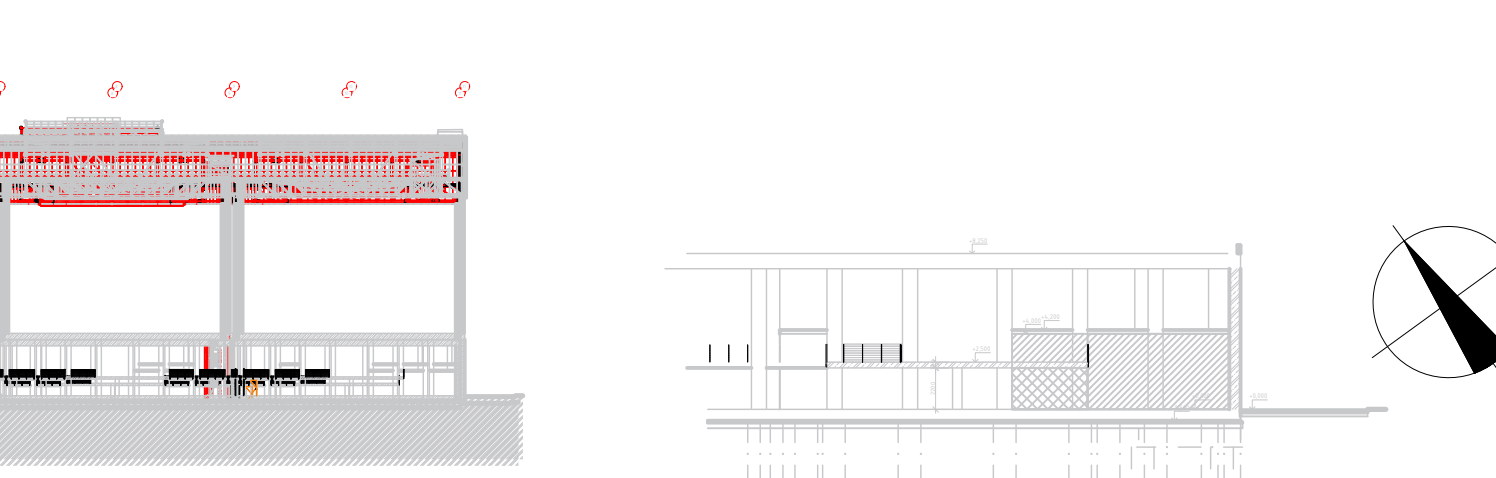

±0,000 = 211,000 m.n.m.

Soi. řadičový systém: S-JTSK

Výškový systém: Bpv

AFRY

AFRY

MAKRO 127515

14000 Praha 4, Michle

ZNAČKOVÉ CÍLO

0404721

STUPNĚ

DOKUMENTACE OSP

DATA

12/2023

AKCE

MODERNIZACE TEPLÁRNY MLADÁ BOLESLAV

MARKY

S0102 Sklad dřevní štěpky

D.1.4.8

Stavební elektroinstalace

Dispozice osvětlení a zásuvkových okruhů +0,0m

VYPRACOVANÉ

HOMOLA

KONTROLA A ZODPOVĚDNOST

ING. FOLTYN

PROJEKTOVÝ ÚSTŘEDÍ

0404721-DS102-407

MĚRKA

1:100

PODSTRA

14

REVIS

0

UŠE