


- Legenda
- Vodič AlMgSi ø8mm
  - Svod hromosvodu

- JT2 JÍMACÍ TYČ, l = 2m
- SZ SVORKA ZKUŠEBNÍ
- SS SVORKA SPOJOVACÍ
- SD SVORKA OKAPOVÁ
- SJ SVORKA JÍMAČOVÁ

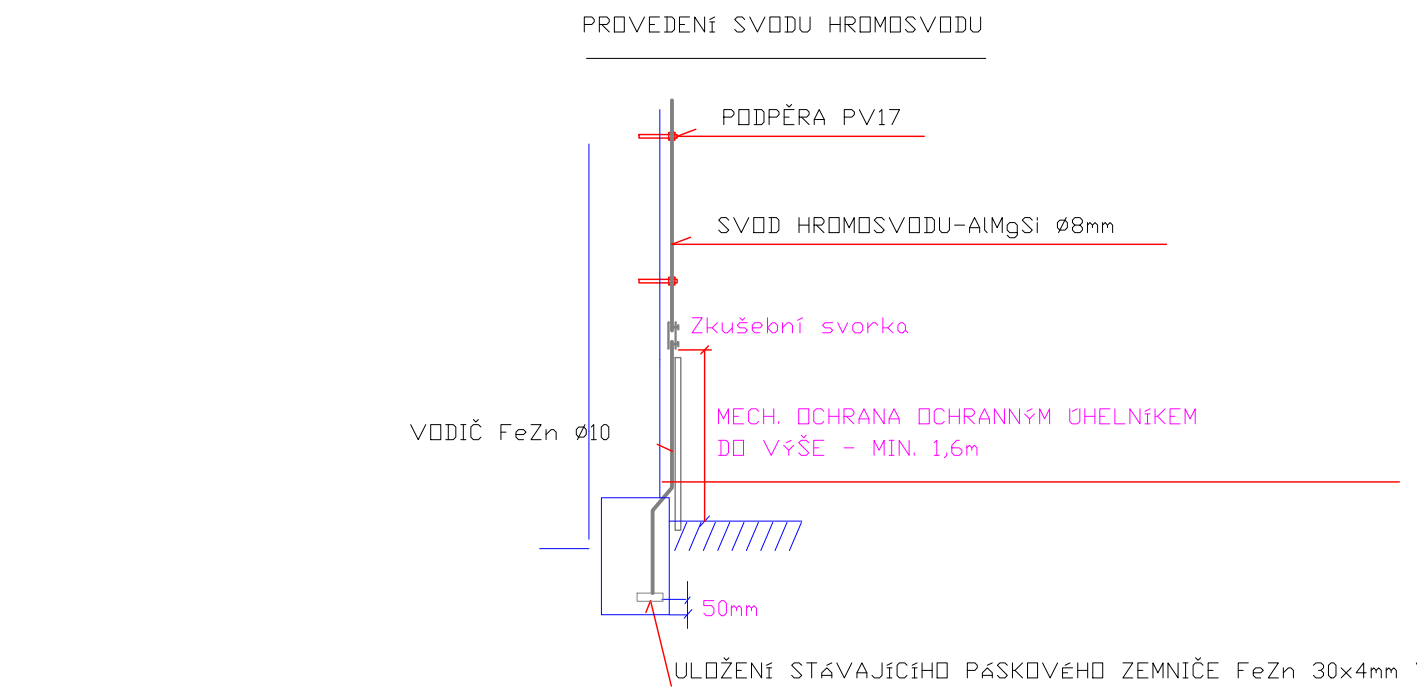

211.000 m.n.m.

<b>AFRY</b> Ing. Petr Štěpánek 140 00 Praha 4, Michle		NÁZEV: MODERNIZACE TEPLARNY MLADÁ BOLESLAV DOKUMENTACE PRO STAVEBNÍ POVOLENÍ		MĚŘITKO: 1:100	
ČÍSLO: 0404T21		NÁZEV: SO102 Sklad dřevní štěpky		POČET A4: 14	
STUPĚŇ: DOKUMENTACE DSP		D.1.4.8 Stavební elektroinstalace		REVIZE: 0	
DATA: 12/2023		VYPRACOVAN: HOMOLA		KONTROLOVAN: ZDROUŠAL	
		ING. FOLTYN		0404T21-DS102-410	