3180

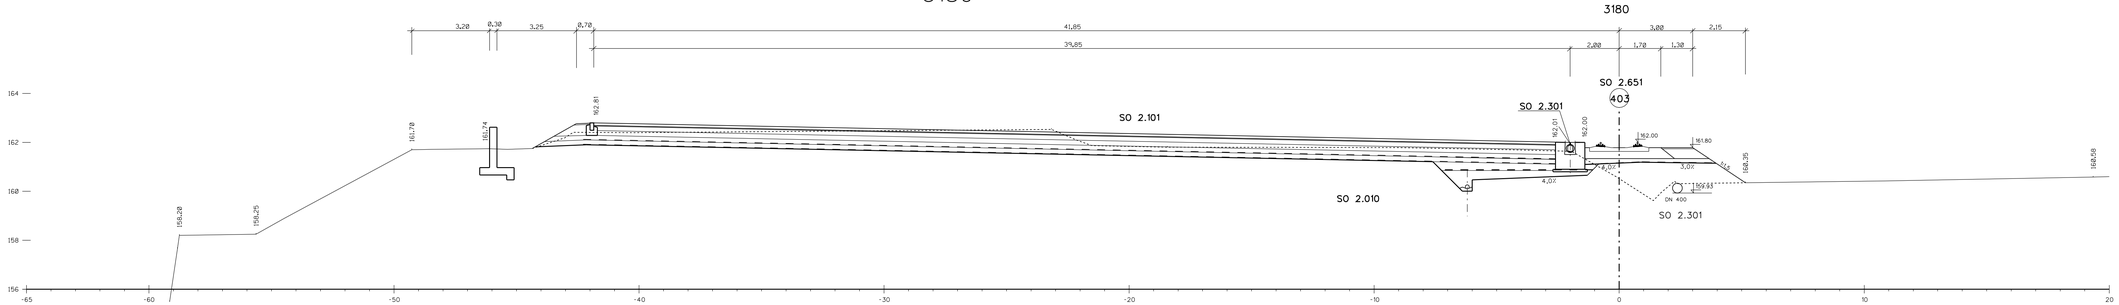

3200

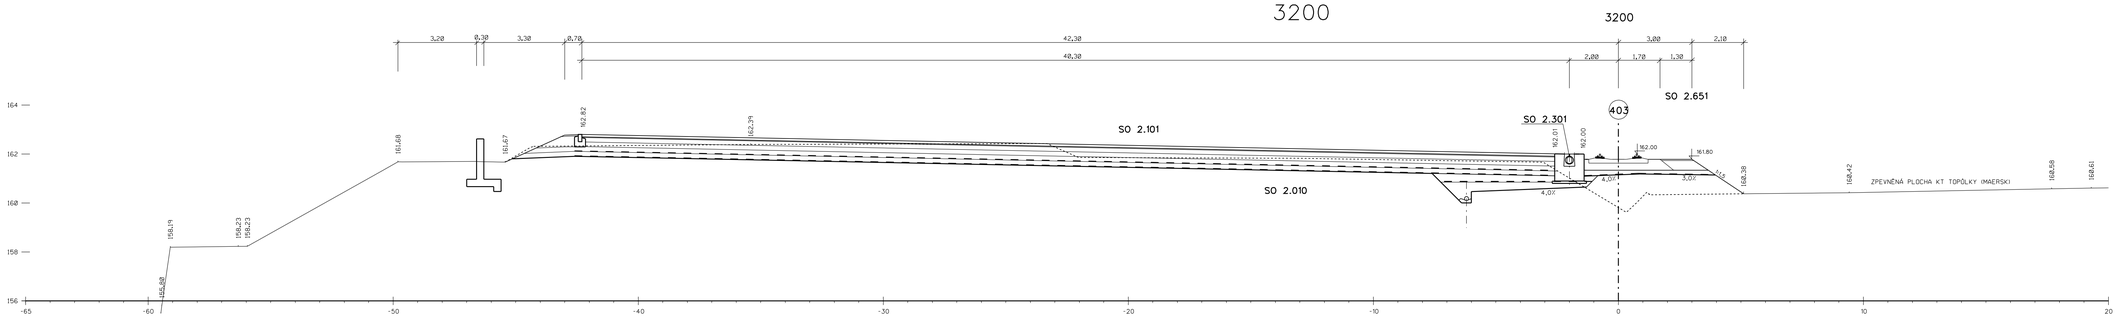

SOUŘADNICOVÝ SYSTÉM S-JTSK
VÝŠKOVÝ SYSTÉM Bpv

TRANSCONSULT s.r.o. Nerudova 37,500 02 Hradec Králové				
Vedoucí projektu	Ing. Shejbal		Středisko	3
Odpovědný projektant	Ing. Shejbal		Vedoucí:	Ing. Shejbal
Zpracovatel	Kalousková		Zak.č.	1 6 1 4 3 0 0 0 4
Přezkoušel	Ing. Plášilová		Arch.č.	00717
Kontroloval	Ing. Shejbal		Formát	5A4
Objednatel	České přístavy a.s.		Datum:	02/2017
			Účel:	PDPS
EKOLOGIZACE KONTEJNEROVÉHO TERMINÁLU A ÚPRAVY VLEČKOVÝCH KOLEJÍ V PŘÍSTAVU MĚLNÍK, I. STAVBA A 2. STAVBA SOUHRNNÉ ŘEŠENÍ STAVBY				část dok. B
PŘÍČNÉ ŘEZY - DÍL 7, KM 3,180 - 3,200			měřítko 1:100	č.výkresu 3.7