



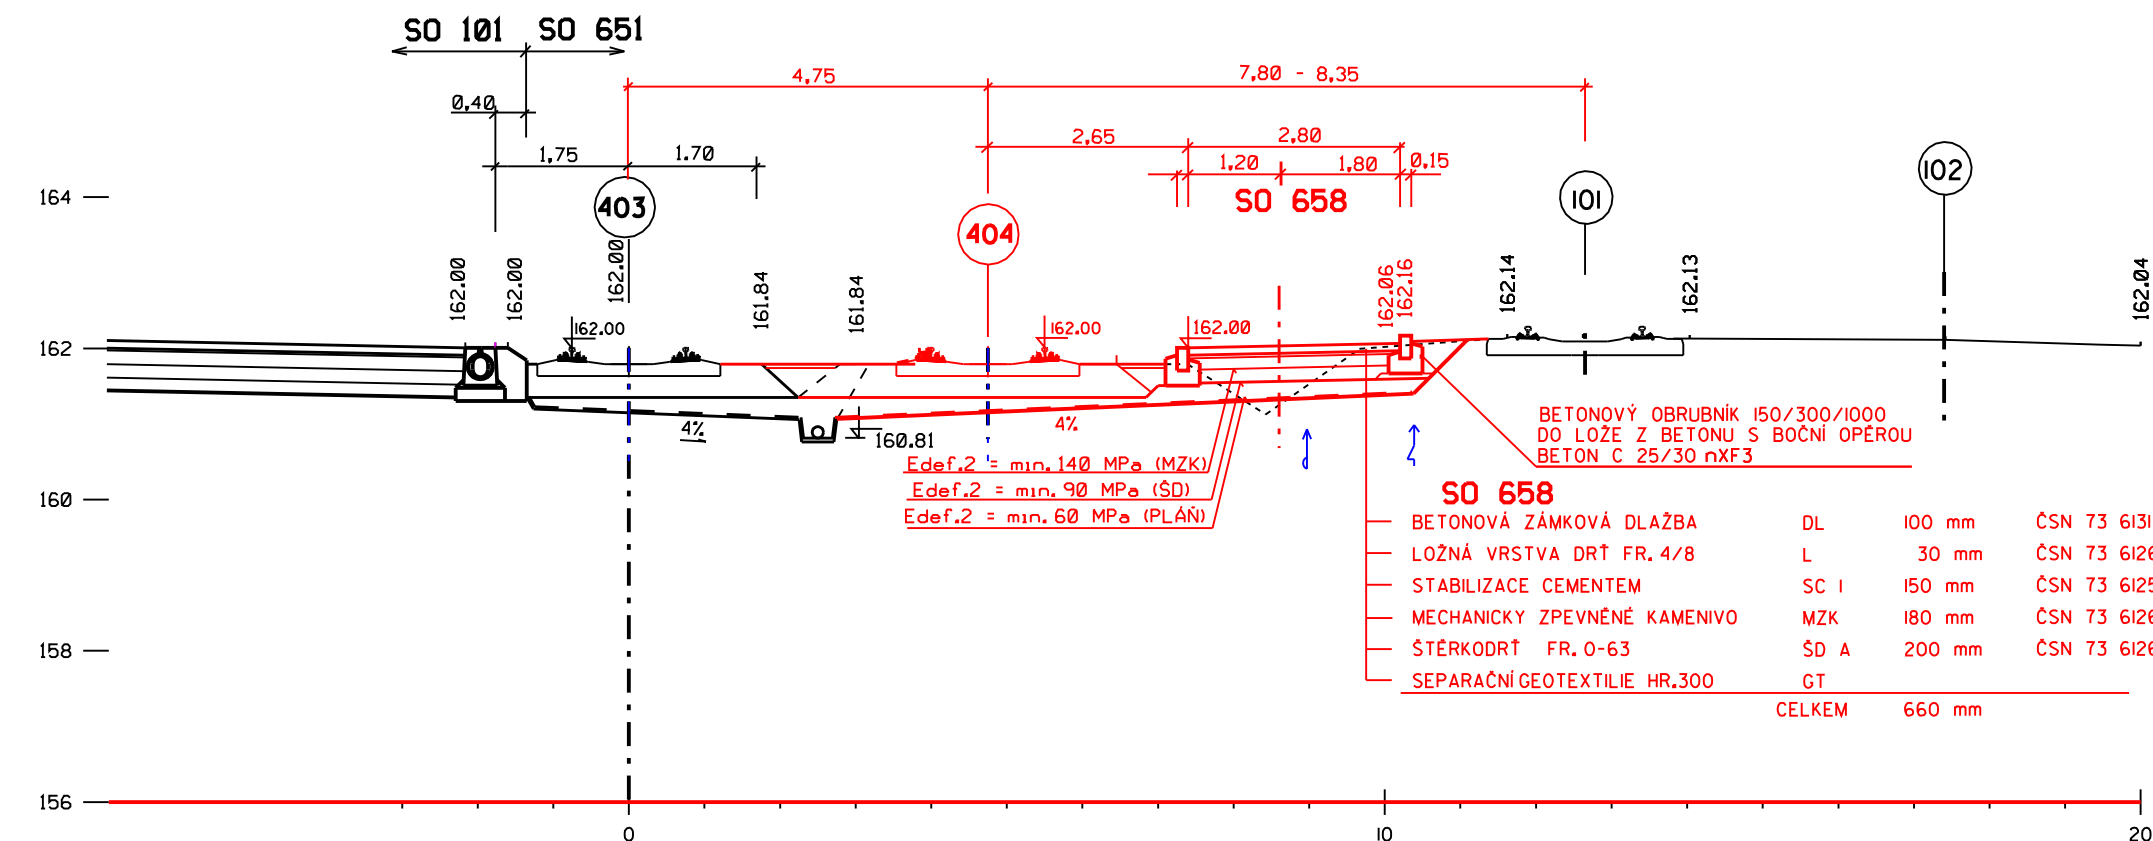

VÝŠKOVÝ SYSTÉM Bpv

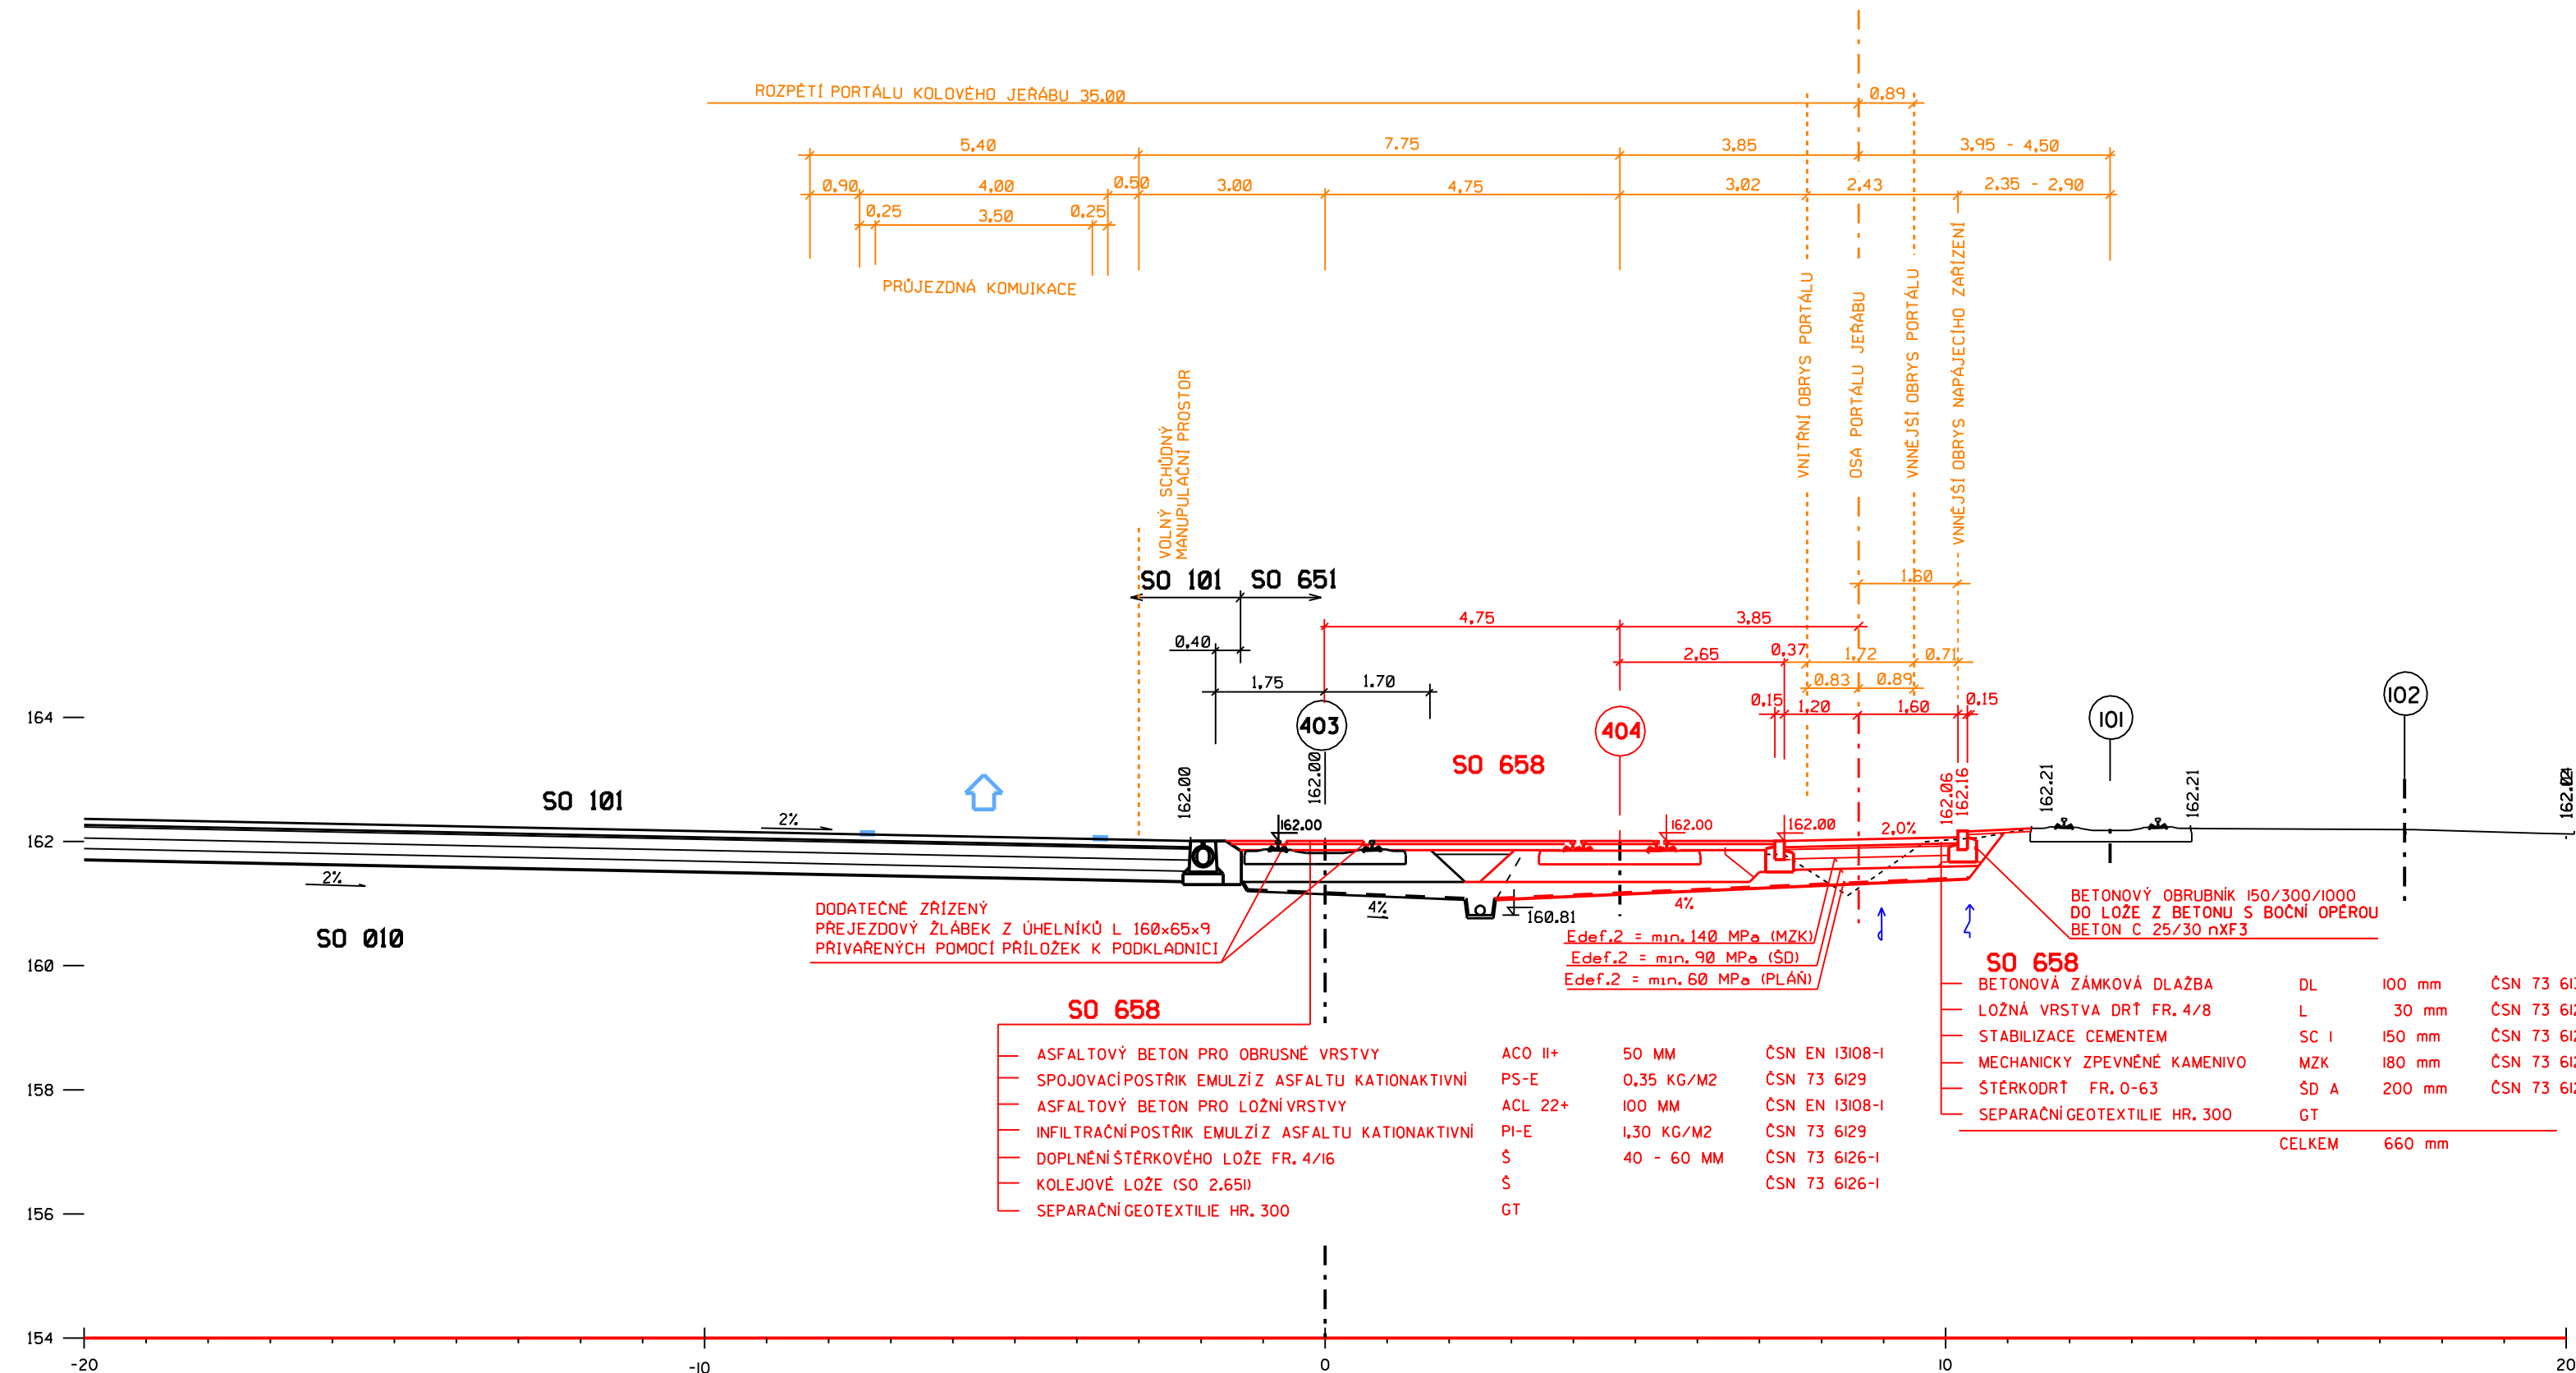

TRANSCONSULT s.r.o.

Nerudova 37.500 02 Hradec Králové

Vedoucí projektu	Ing. Shejbal		Středisko	3
Odpovědný projektant	Ing. Shejbal		Vedoucí	Ing. Shejbal
Zpracovatel	Ing. Shejbal		Zak.	161430004
Prezkošel	Ing. Plášilová		Arch.	č.00717
Kontroloval	Ing. Hodek		Datum:	02/2017
Zadavatel	České přístavy, a.s.		Účel	PDPS

EKOLOGIZACE KONTEJNEROVÉHO TERMINÁLU A ÚPRAVY VLEČKOVÝCH KOLEJÍ
V PŘÍSTAVU MĚLNÍK, I. STAVBA

STAVEBNÍ ČASŤ

SO 658 PREJEZDOVÁ ÚPRAVA VLEČKOVÉ KOLEJE Č. 403 - I. STAVBA

Číslo dok.

C.2

VZOROVÉ PŘÍČNÉ ŘEZY

Měřítko:

1:100

Č. přílohy

3