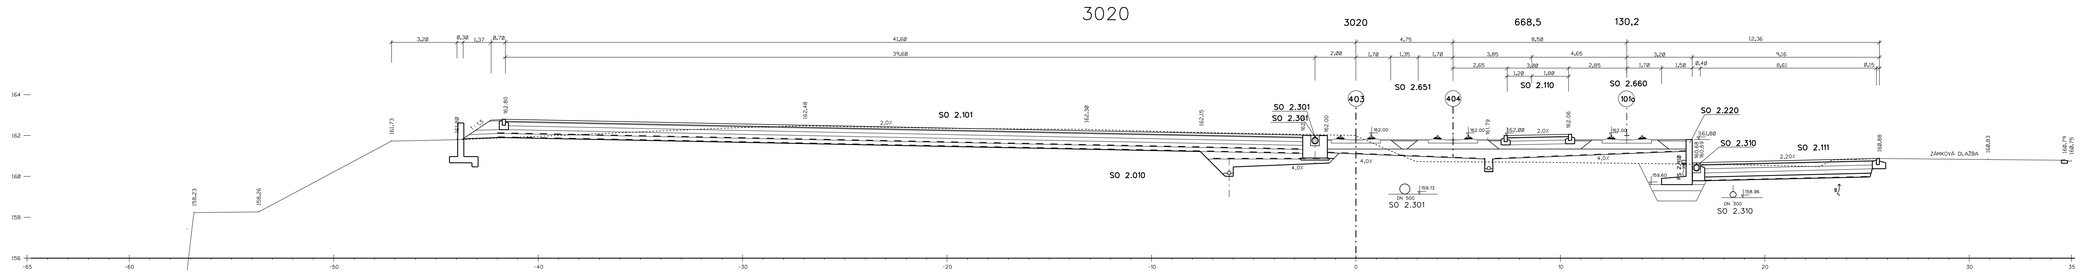

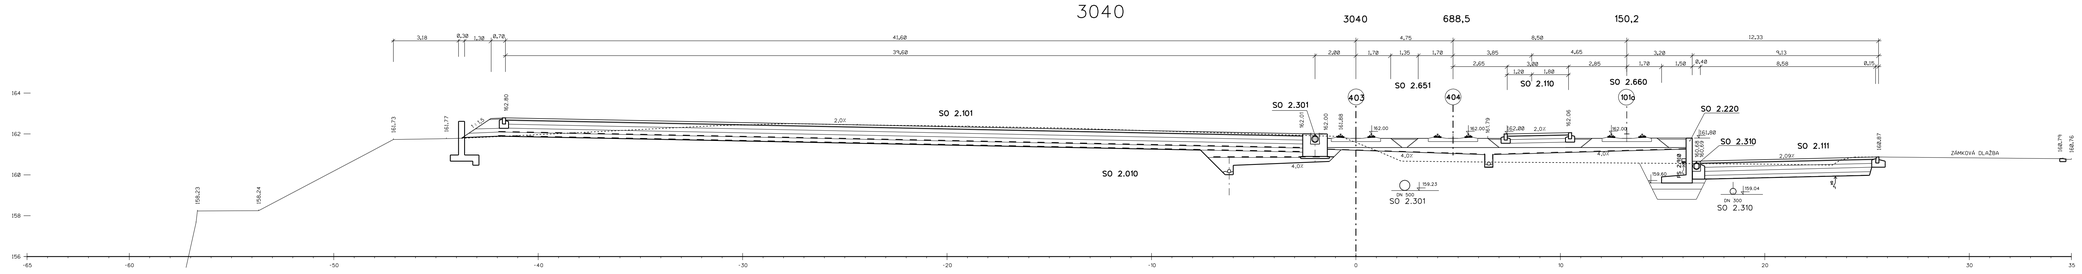

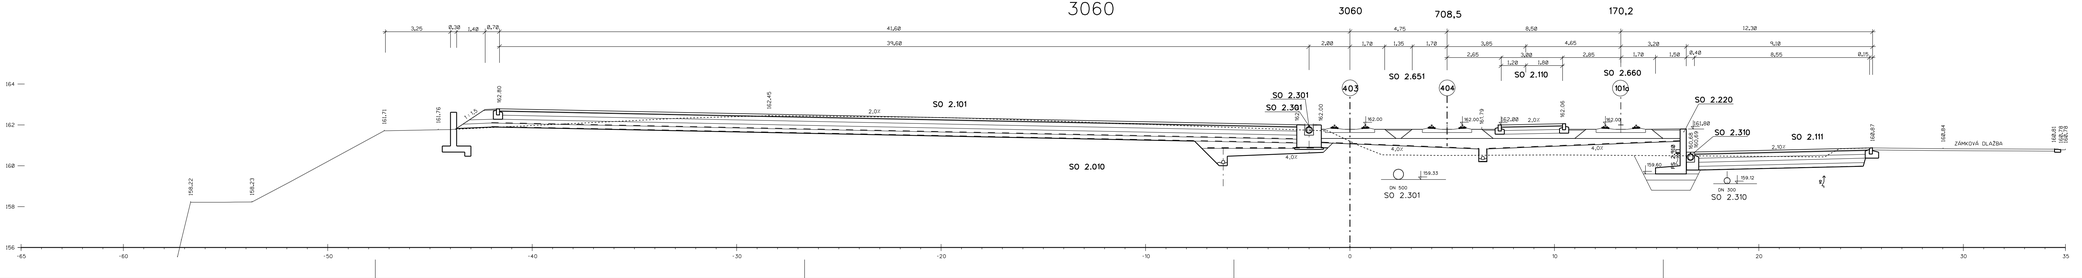

SOUŘADNICOVÝ SYSTÉM S-JTSK
VÝŠKOVÝ SYSTÉM Bpv

TRANSCONSULT s.r.o. Nerudova 37,500 02 Hradec Králové				
Vedoucí projektu	Ing. Sheybal		Středisko	3
Odpovědný projektant	Ing. Sheybal		Vedoucí	Ing. Sheybal
Zpracovatel	Kalouskové		Zak.č. 1 1 6 1 4 3 8 8 8 4	
Přezkoušel	Ing. Plášilová		Archiv.číslo	Formát 12A4
Kontroloval	Ing. Sheybal		Datum	02/2017
Objednatel	České přístavy a.s.		Účel	PDPS
EKOLOGIZACE KONTEJNEROVÉHO TERMINÁLU A ÚPRAVY VLEČKOVÝCH KOLEJÍ V PŘÍSTAVU MĚLNÍK, 2. STAVBA STAVEBNÍ ČÁST SO 2.101 MANIPULAČNÍ PLOCHA			část dok.	C.4
PŘÍČNÉ ŘEZY - DÍL 4.KM 3,020 - 3,060			měřítko 1:100	č.výkresu 4.4