3180

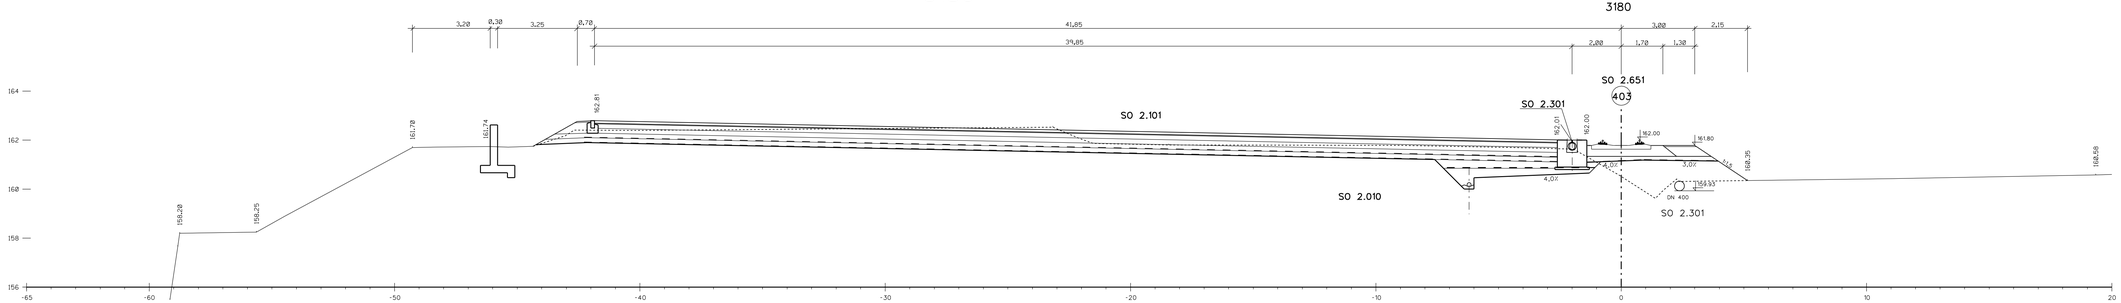

3200

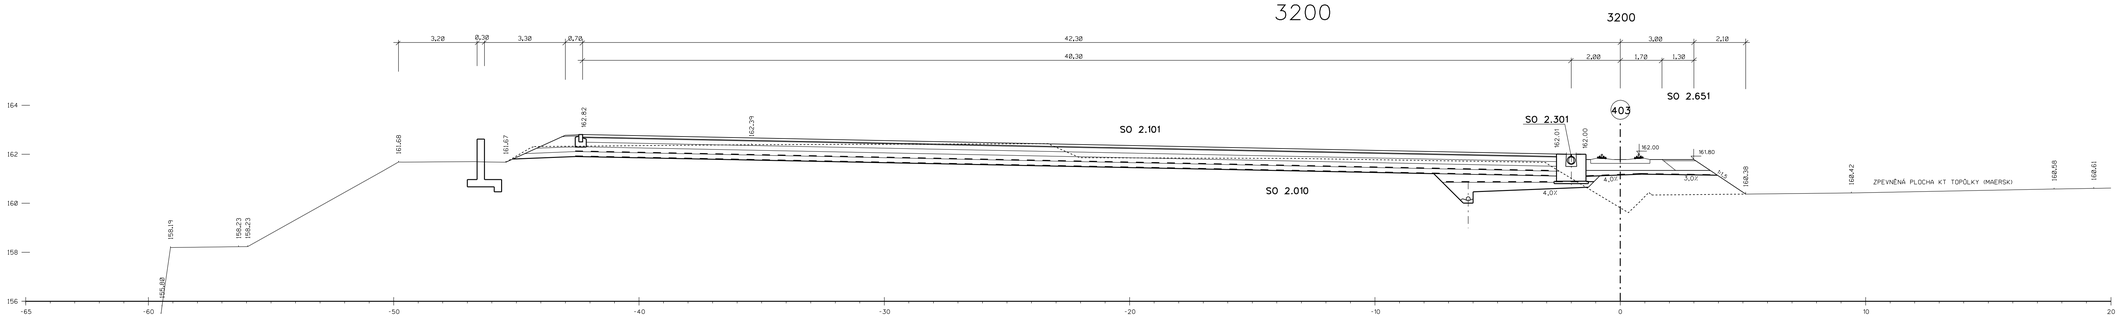

SOUŘADNICOVÝ SYSTÉM S-JTSK
VÝŠKOVÝ SYSTÉM Bpv

TRANSCONSULT s.r.o. Nerudova 37, 500 02 Hradec Králové				
Vedoucí projektu	Ing. Shejbal		Středisko	3
Odpovědný projektant	Ing. Shejbal		Vedoucí:	Ing. Shejbal
Zpracovatel	Kalousková		Zak.č.	1 6 1 4 3 0 0 0 4
Přezkoušel	Ing. Plášilová		Arch.č. 00717	Formát: 12A4
Kontroloval	Ing. Shejbal		Datum	02/2017
Objednatel	České přístavy a.s.		Účel:	PDPS
EKOLOGIZACE KONTEJNEROVÉHO TERMINÁLU A ÚPRAVY VLEČKOVÝCH KOLEJÍ V PŘÍSTAVU MĚLNÍK, 2. STAVBA STAVEBNÍ ČÁST SO 2.101 MANIPULAČNÍ PLOCHA				část dok. C.4
PŘÍČNÉ ŘEZY - DÍL 7, KM 3.180 - 3.200			měřítko 1:100	číslo výkresu 4.7