


DOSTAVBA ŽELEZOBETONOVÉ ÚHLOVÉ ZD

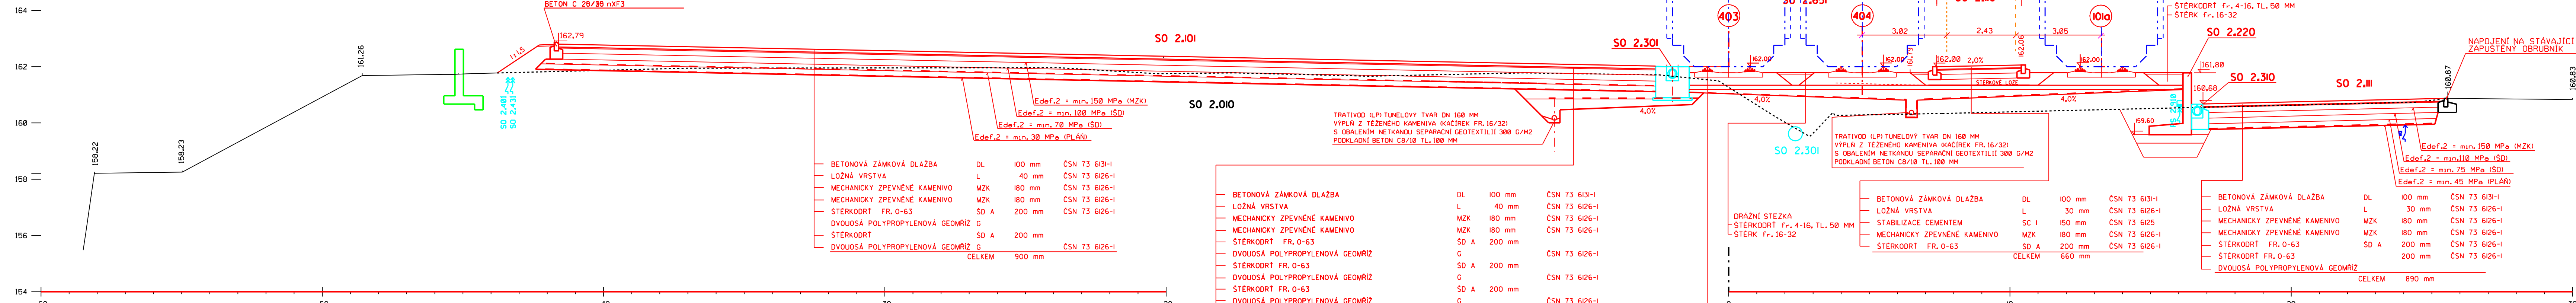

KOLEJNICE S49
PRAŽEC SB6 (SB8)
KOLEJOVÉ LOŽE ŠTERK FR.32/63 280 MM ČSN 73 6126-1
PODKLADNÍ VRSTVA ŠD FR.16/32 TL.150-300 MM ČSN 73 6126-1
SEPARAČNÍ GEOTEXTILIE HR.300

VÝŠKOVÝ SYSTÉM Bp v



TRANSCONSULT s.r.o.
Nerudova 37, 500 02 Hradec Králové

Vedoucí projektu	Ing. Šejbal	<i>JS</i>	Středisko 3	
Odpovědný projektant	Ing. Šejbal		Vedoucí	Ing. Šejbal
Zpracovatel	Ing. Šejbal		Zak. 161430004	
Prezkušel	Ing. Plášilová	<i>Plášilová?</i>	Arch.c.00717	Formát: IO A4
Kontroloval	Ing. Hodek	<i>JS</i>	Datum: 02/2017	
Zadavatel	České přístavy, a.s.		účet	PDPs

**Ekologizace kontejnerového terminálu a úpravy vlečkových kol
v přístavu Mělník, 1. stavba a 2. stavba
stavební část**

SO 2.101 MANIPULAČNÍ PLOCH

VZOROVÉ PŘÍČNÉ ŘEZ

Měřitko
1:100