
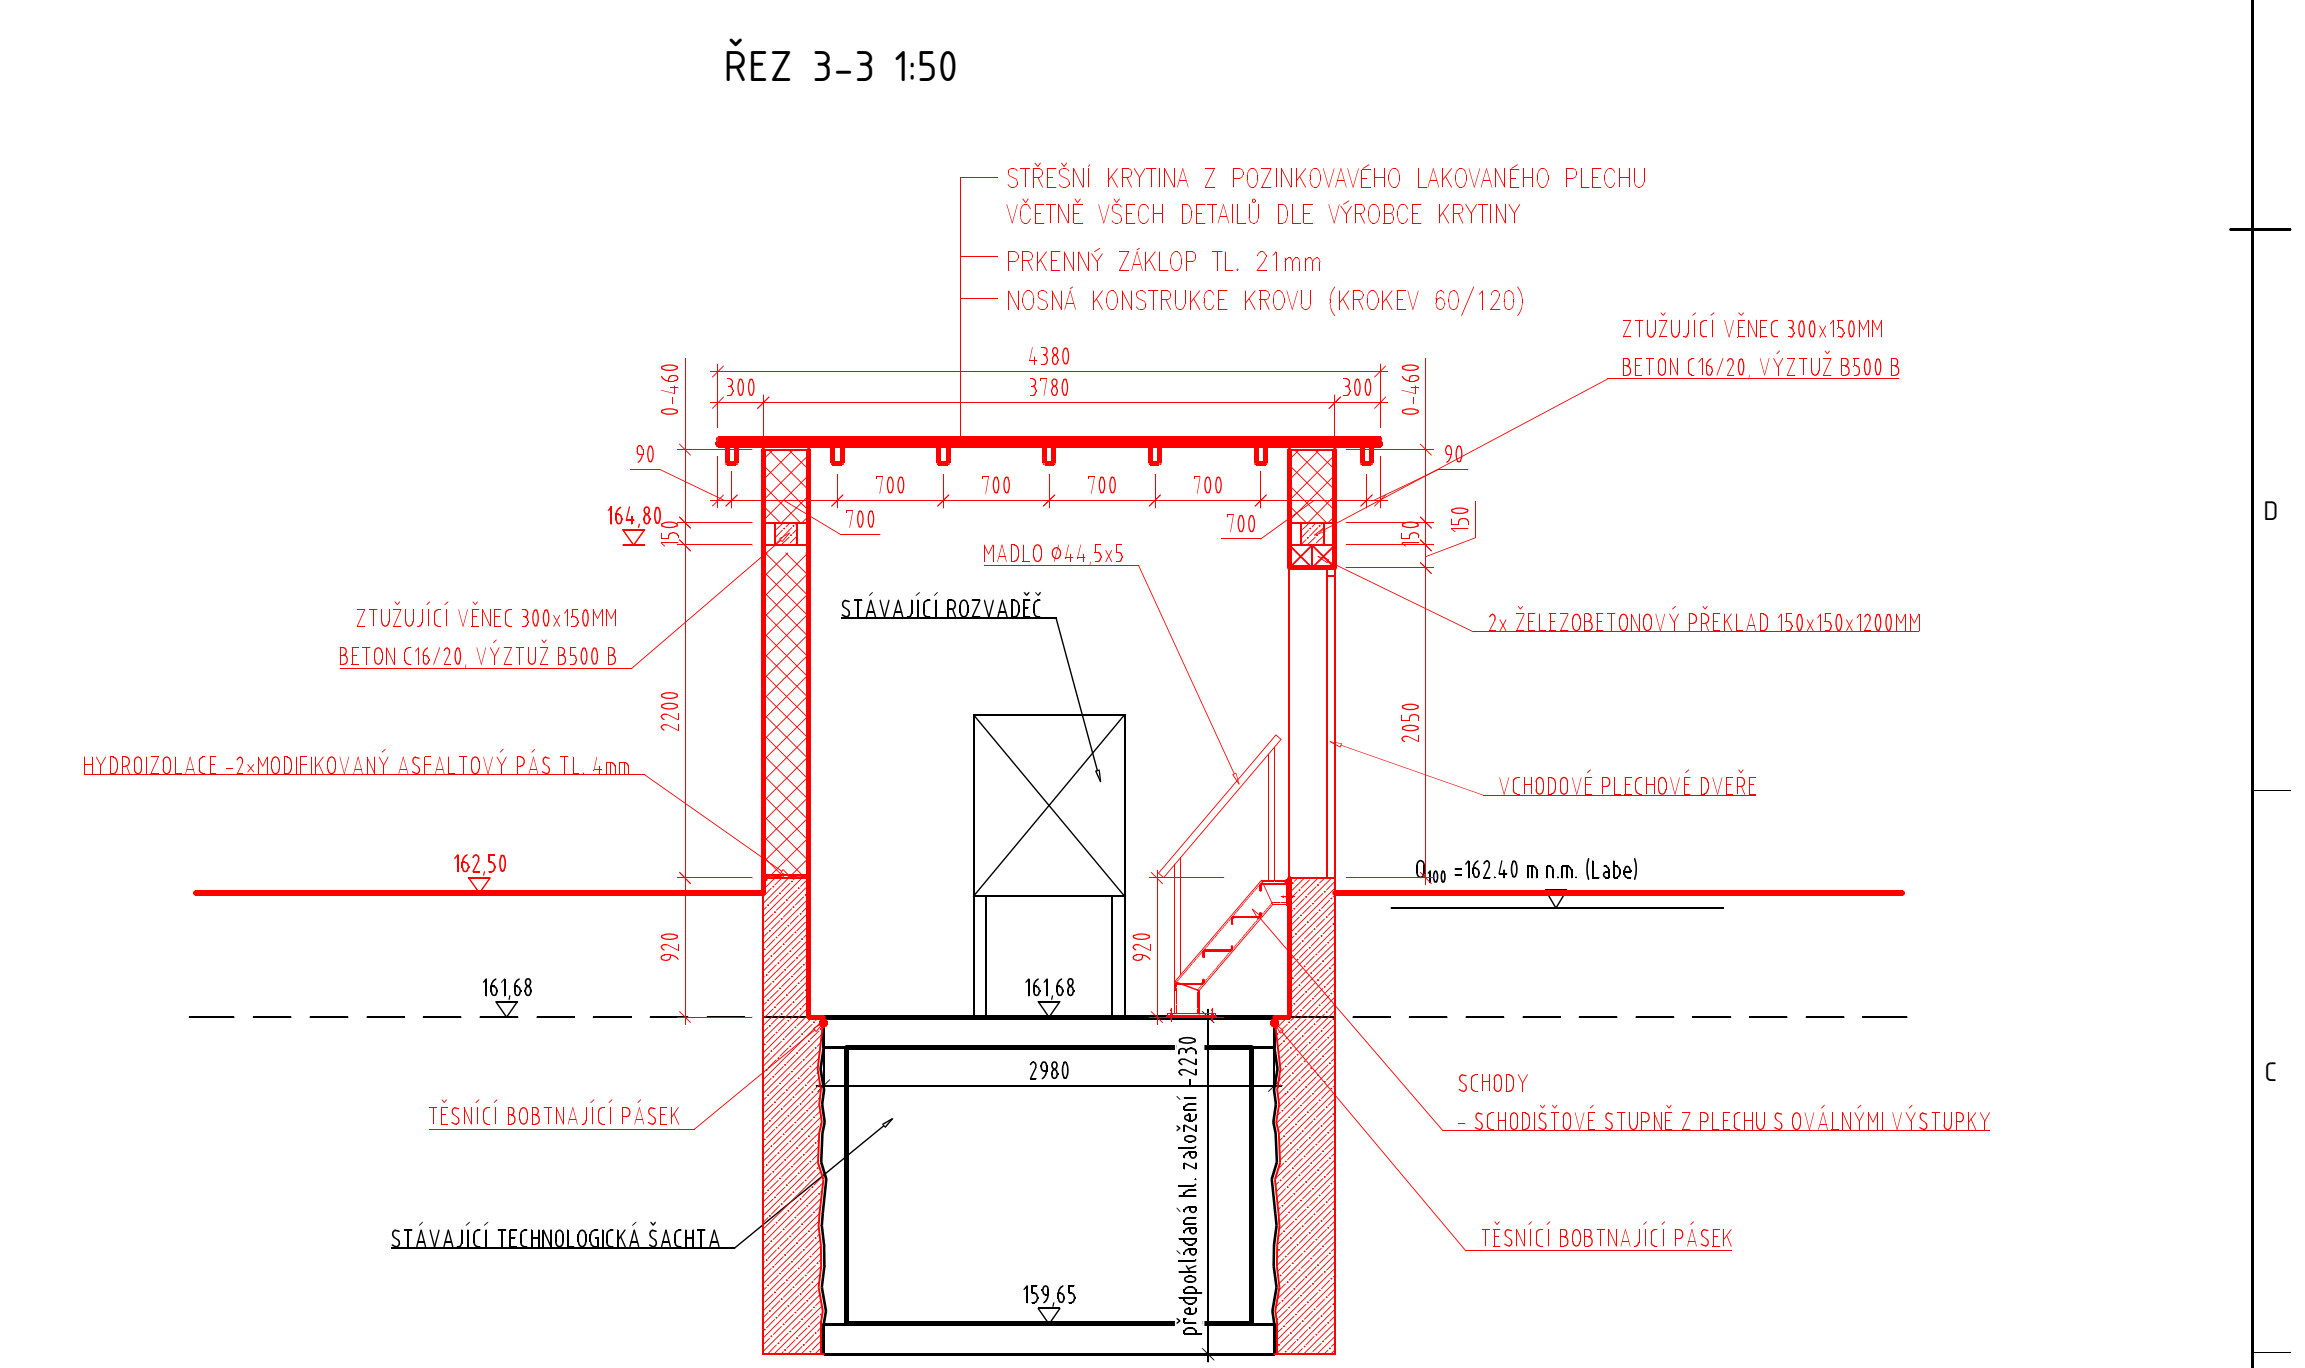
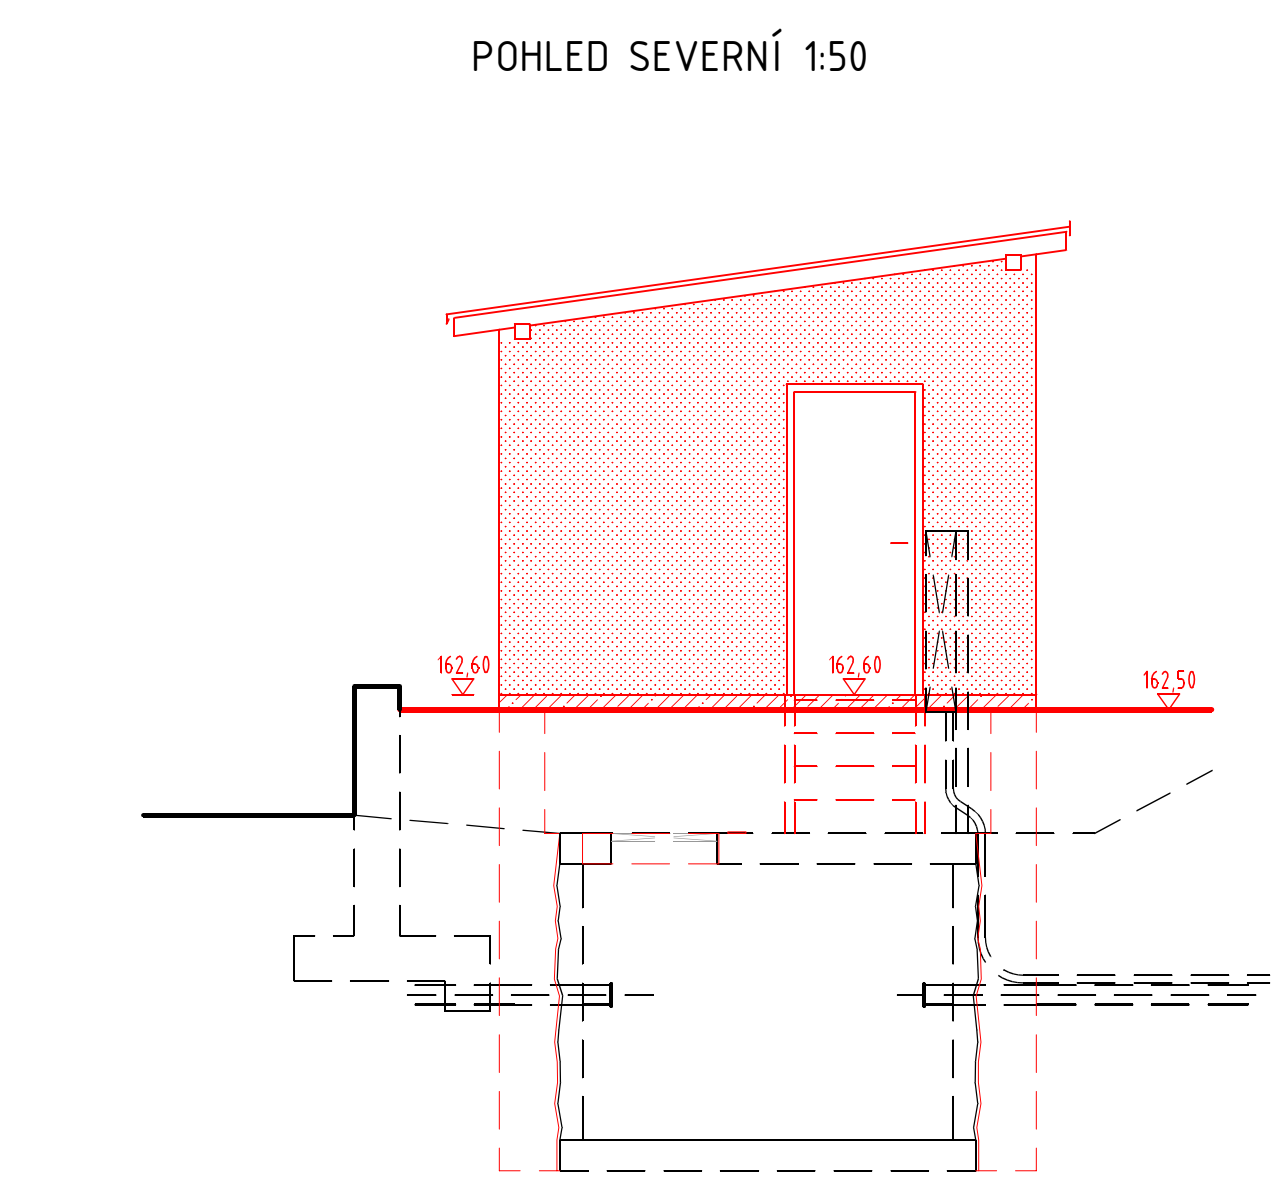
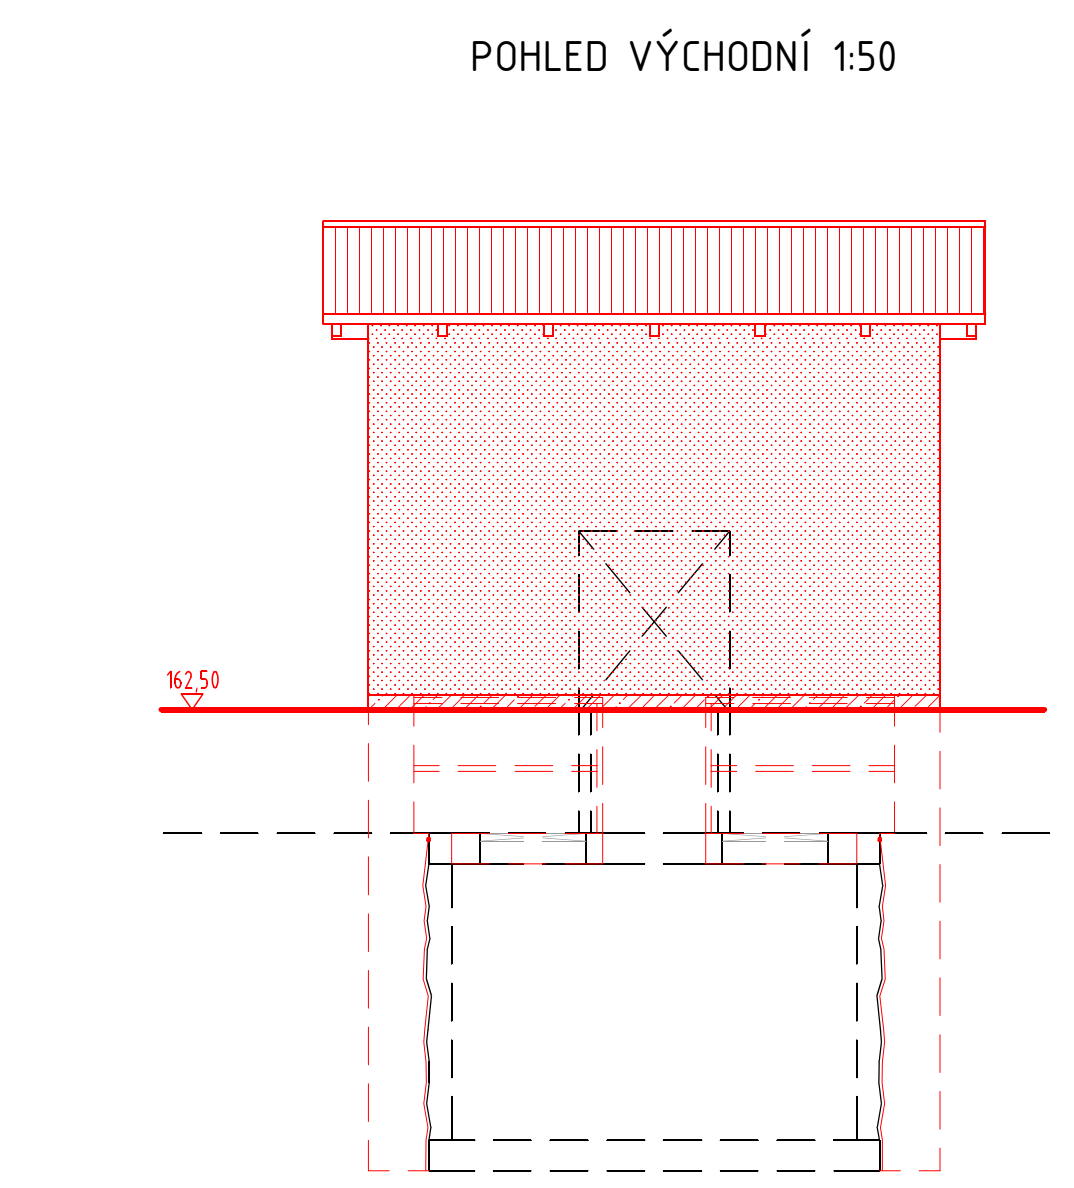
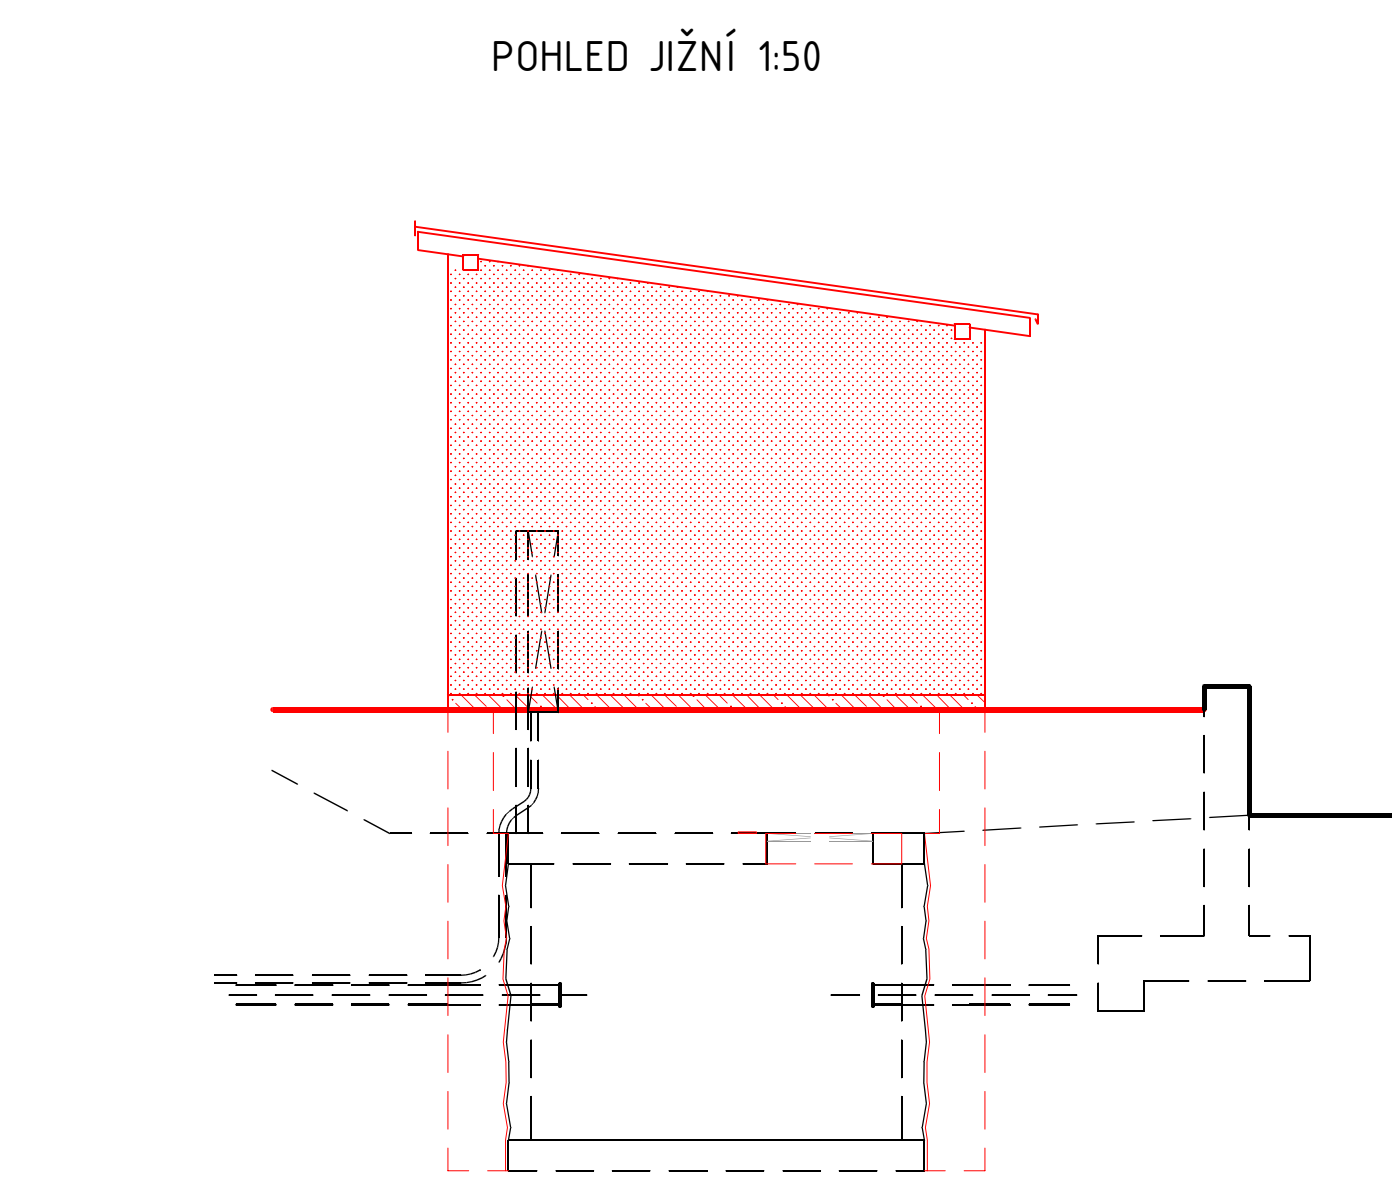
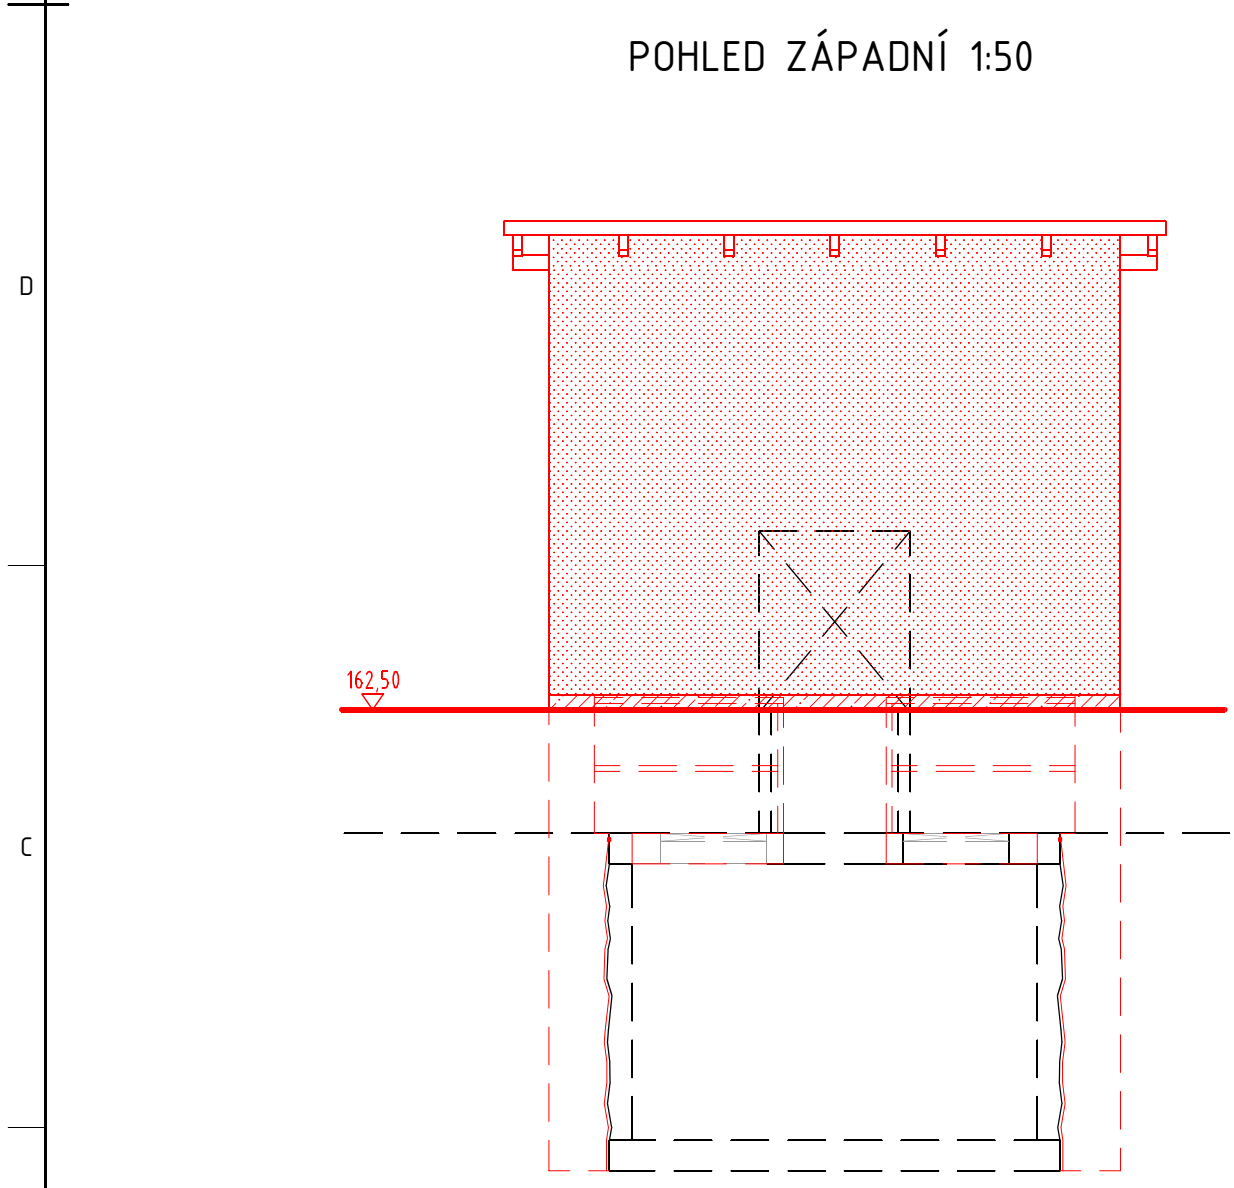
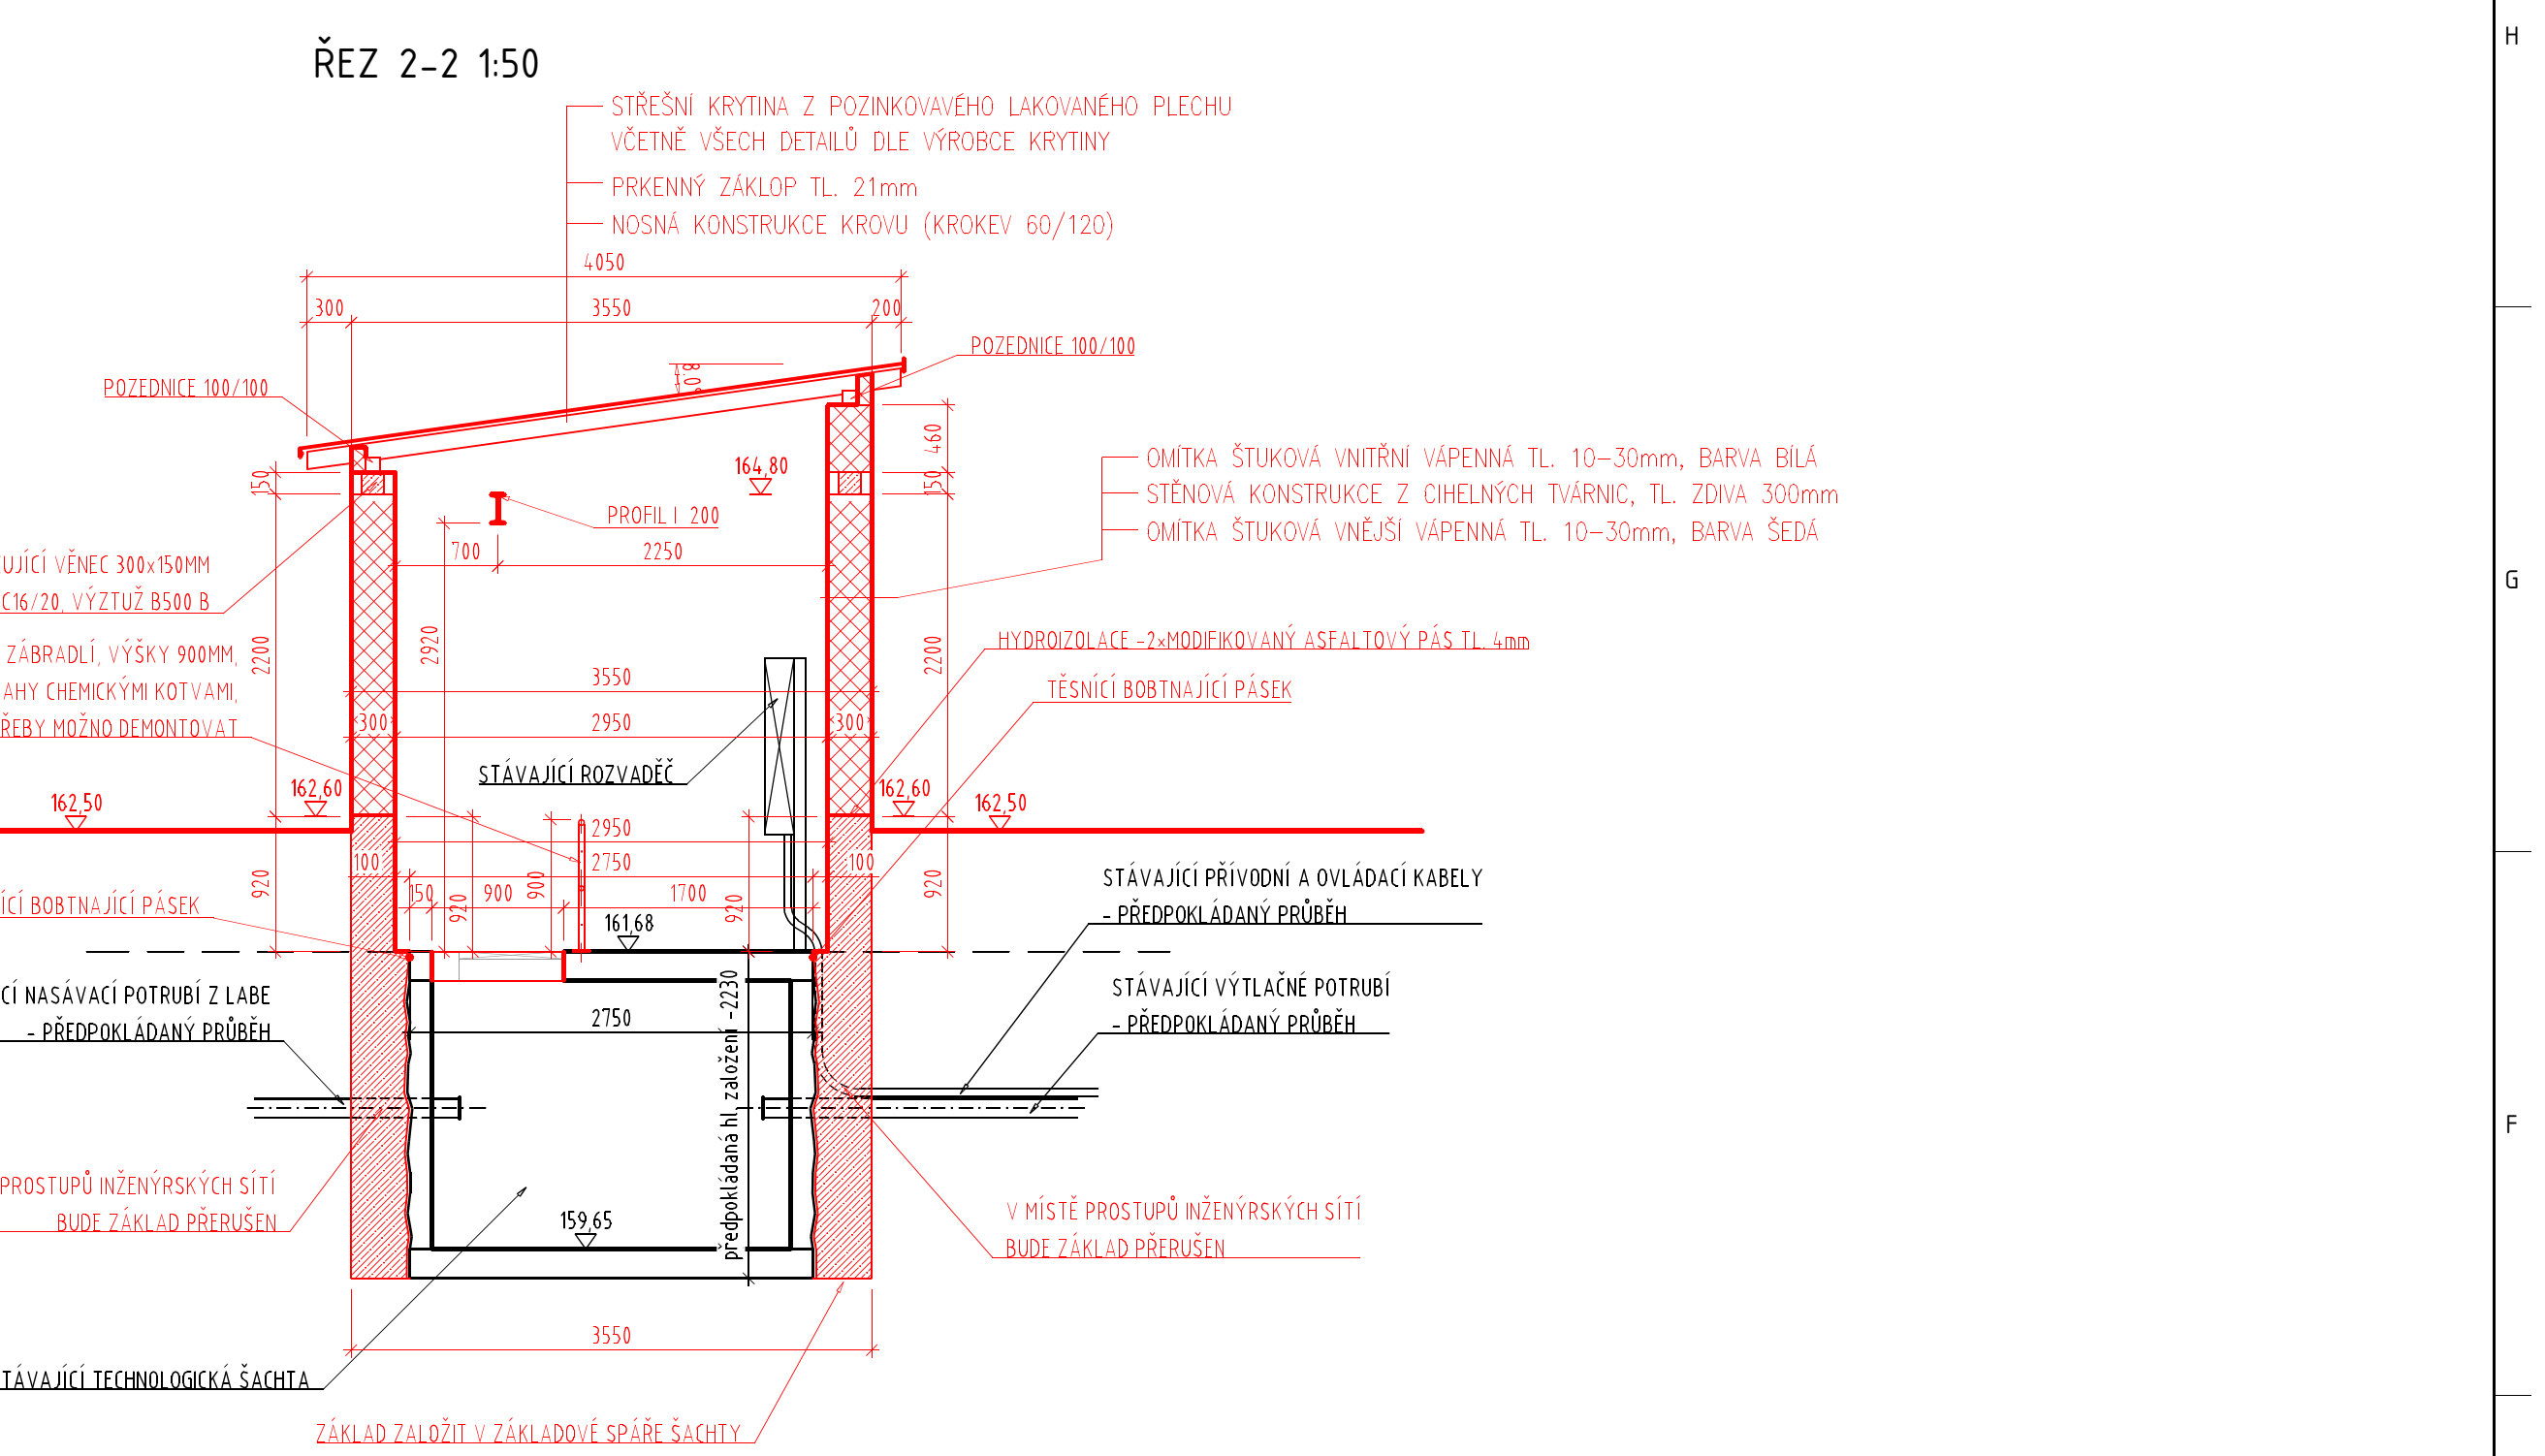
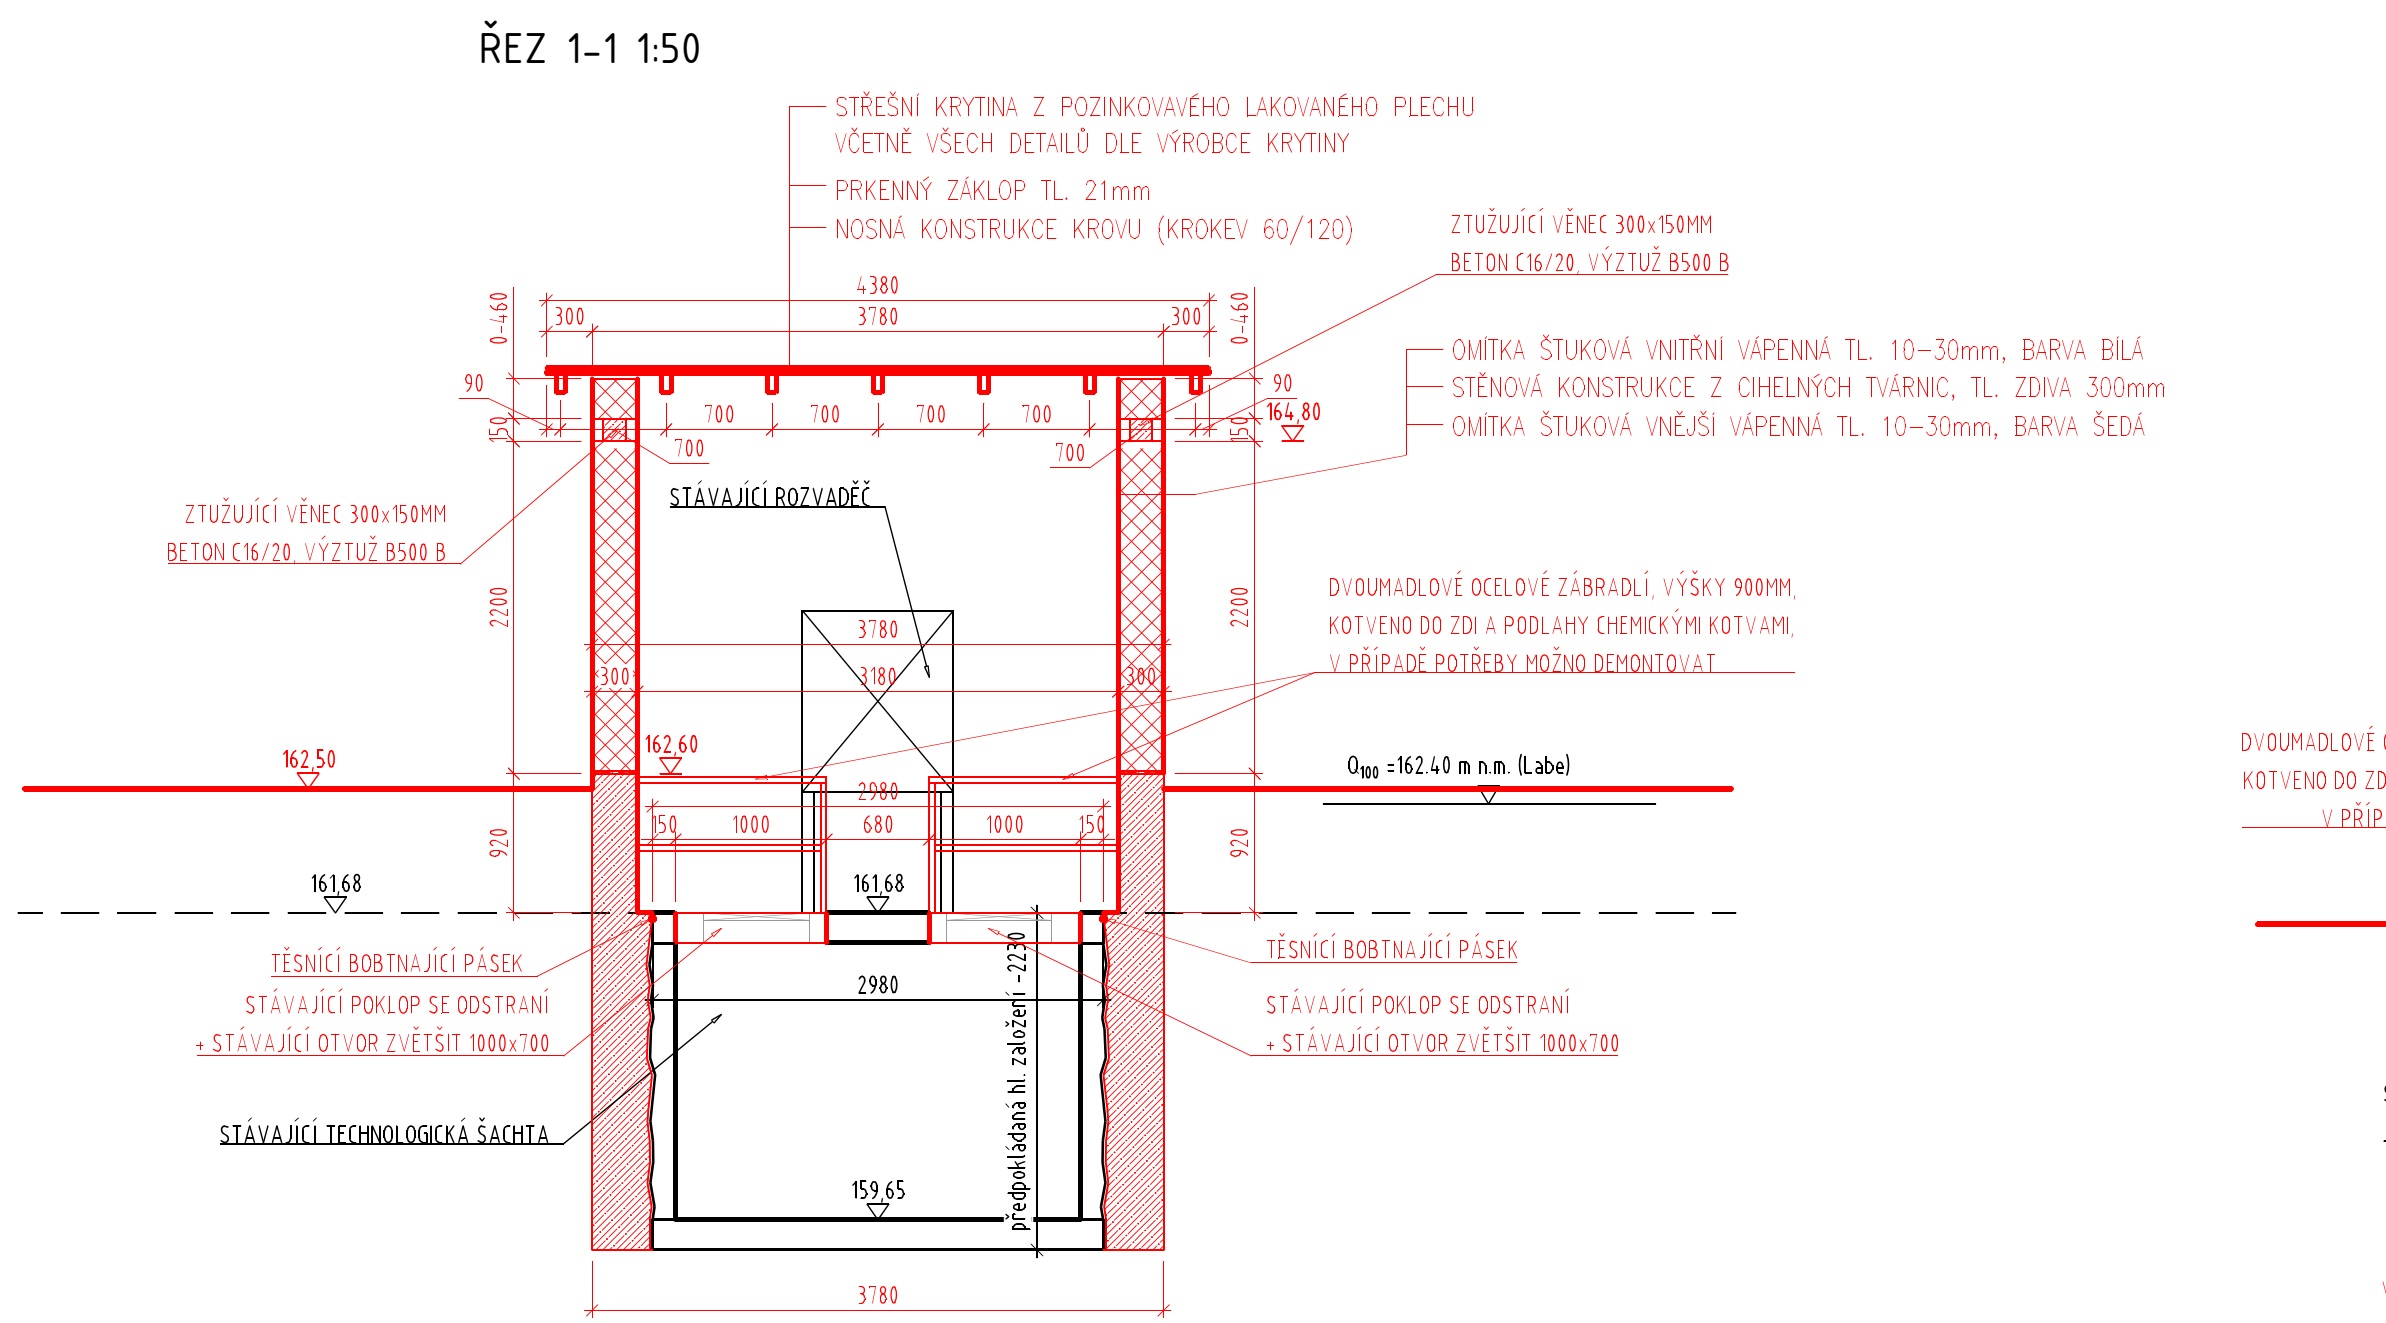


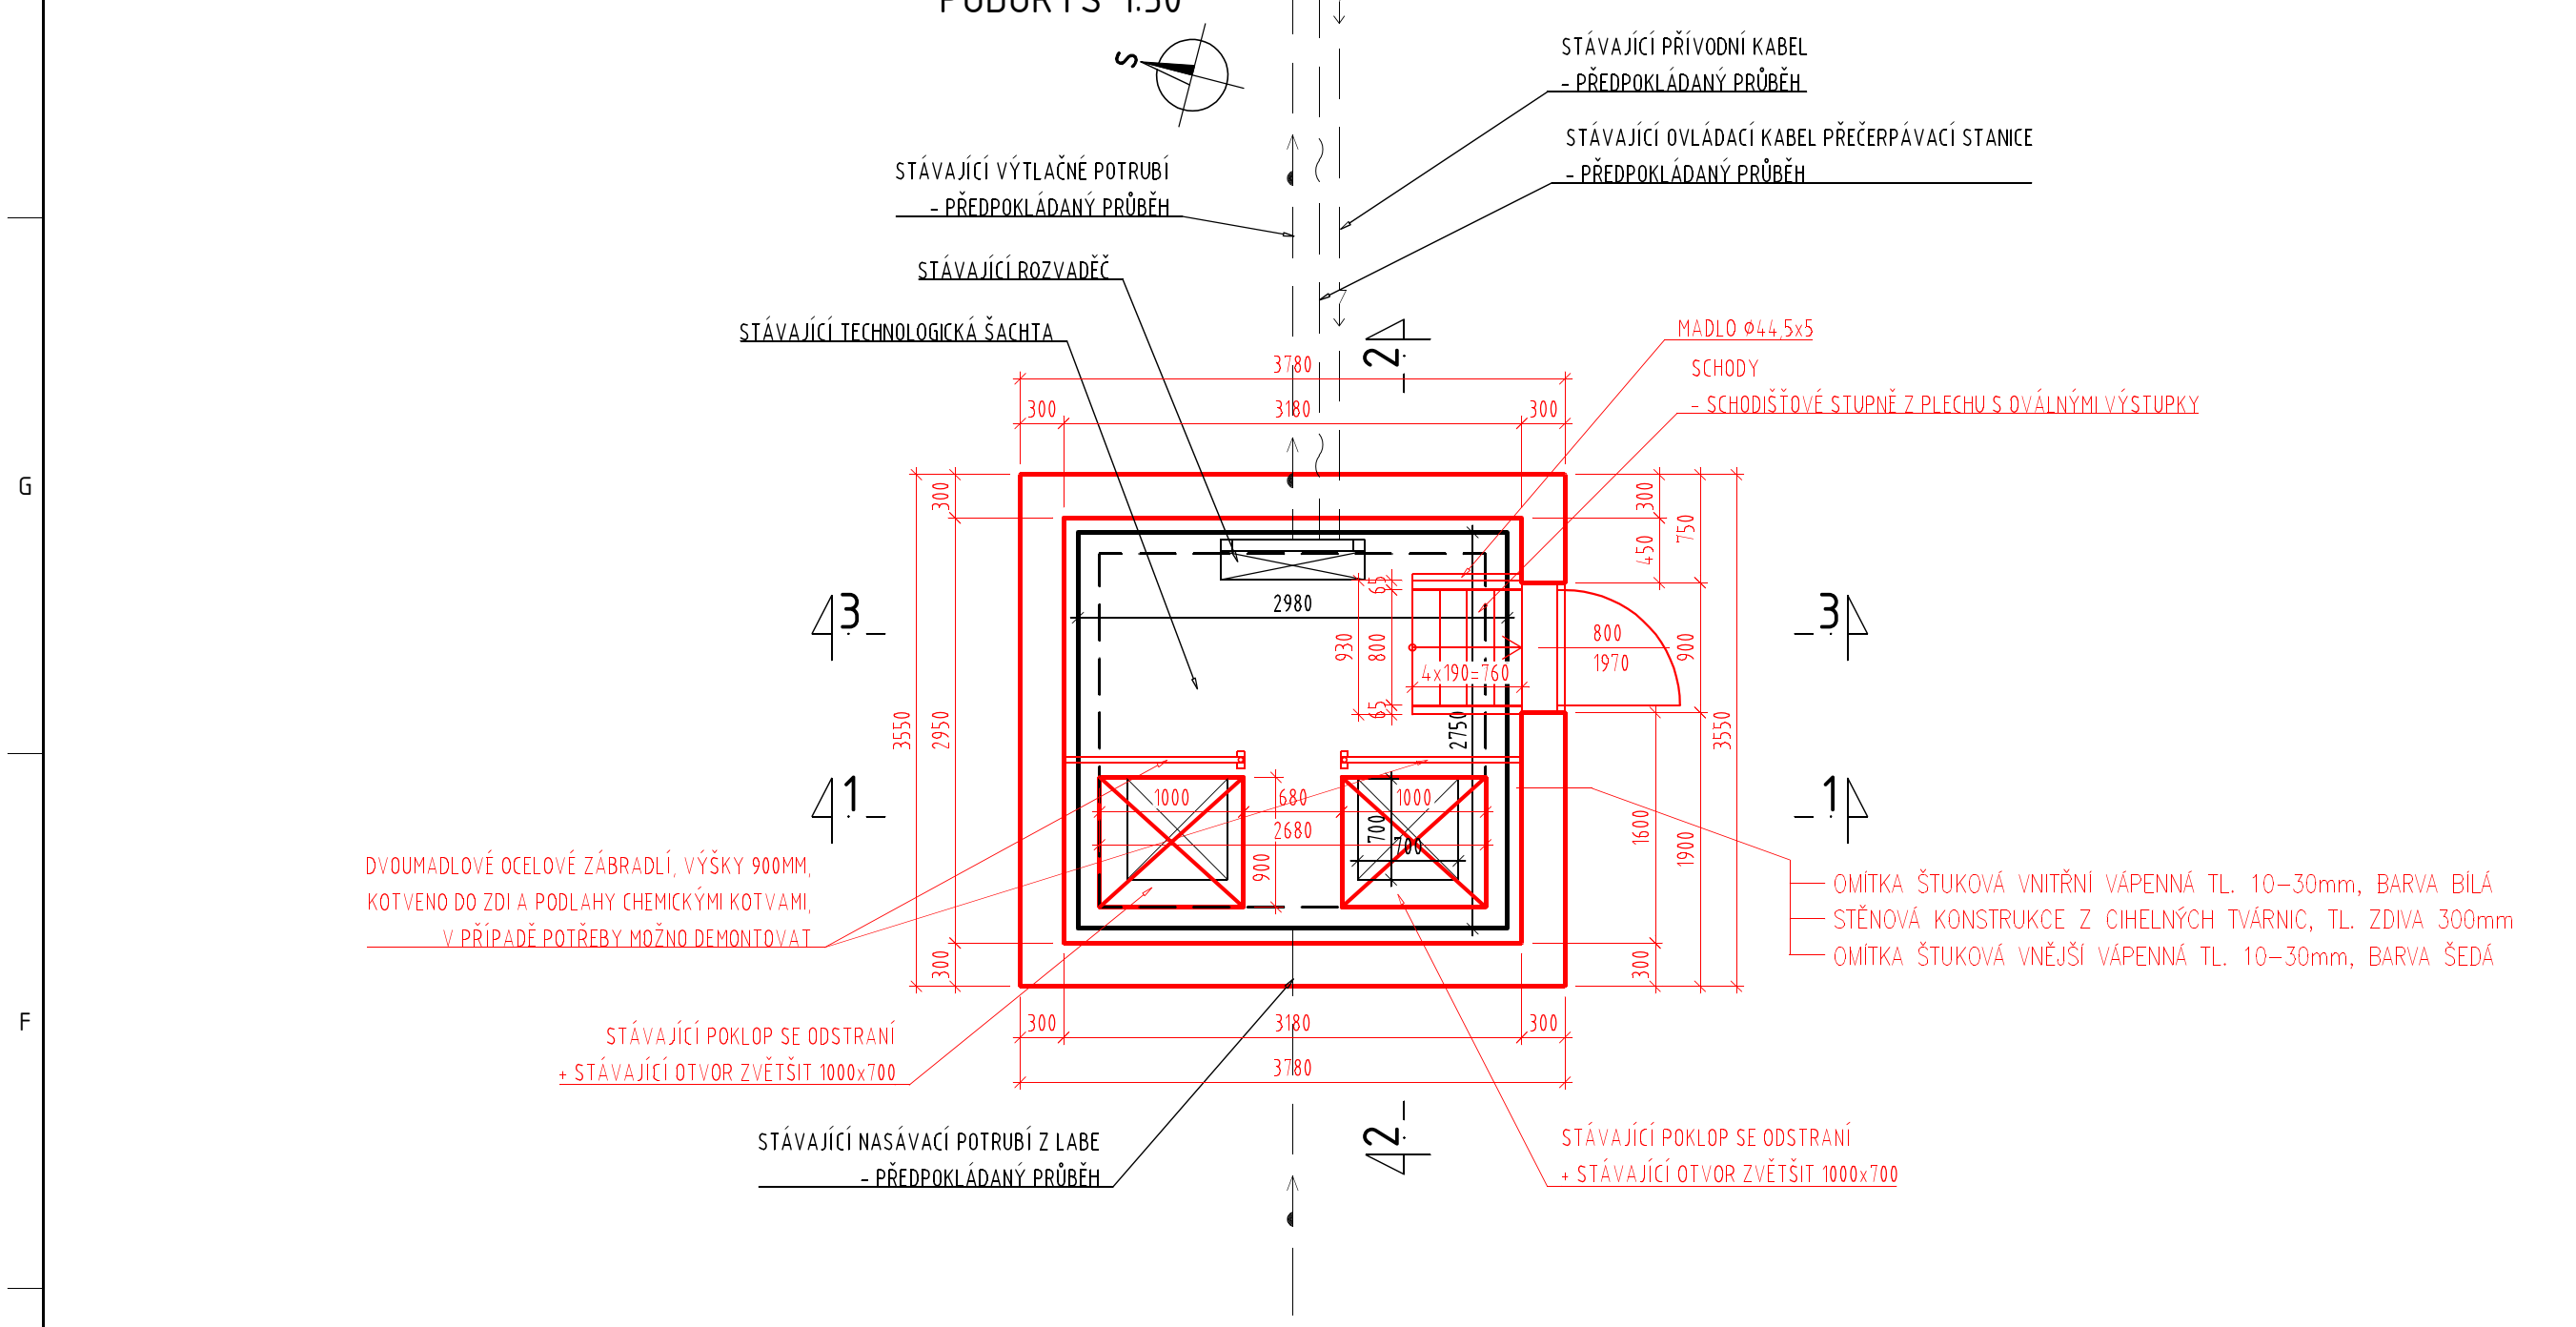

SOURÁDNICOVÝ SYSTÉM S-JTSK
VÝŠKOVÝ SYSTÉM Bpv

TRANSCONSULT s.r.o. Nerudova 37, 500 02 Hradec Králové			
Vedoucí projektu	Ing. Shejbal	Středisko:	3
Odpovědný projektant	Prudíř	Vedoucí:	Ing. Shejbal
Zpracovatel	Prudíř	Zak. číslo	61114301004
Přezkoušel	Ing. Velehradský	Arch. č.	00717
Kontroloval	Ing. Shejbal	Datum	02/2017
Objednatel	České přístavy a.s.	Účel	PDPS

EKOLOGIZACE KONTEJNEROVÉHO TERMINÁLU A ÚPRAVY VLEČKOVÝCH KOLEJÍ
V PŘÍSTAVU MĚLNÍK, 2. STAVBA
STAVEBNÍ ČÁST
SO 2.101 MANIPULAČNÍ PLOCHA

NÁSTAVBA ŠACHTY ČERPÁNÍ POŽÁRNÍ VODY	Měřítko 1:50	Č. výkresu 5
--------------------------------------	-----------------	-----------------

Část dok.
C.4