




2960

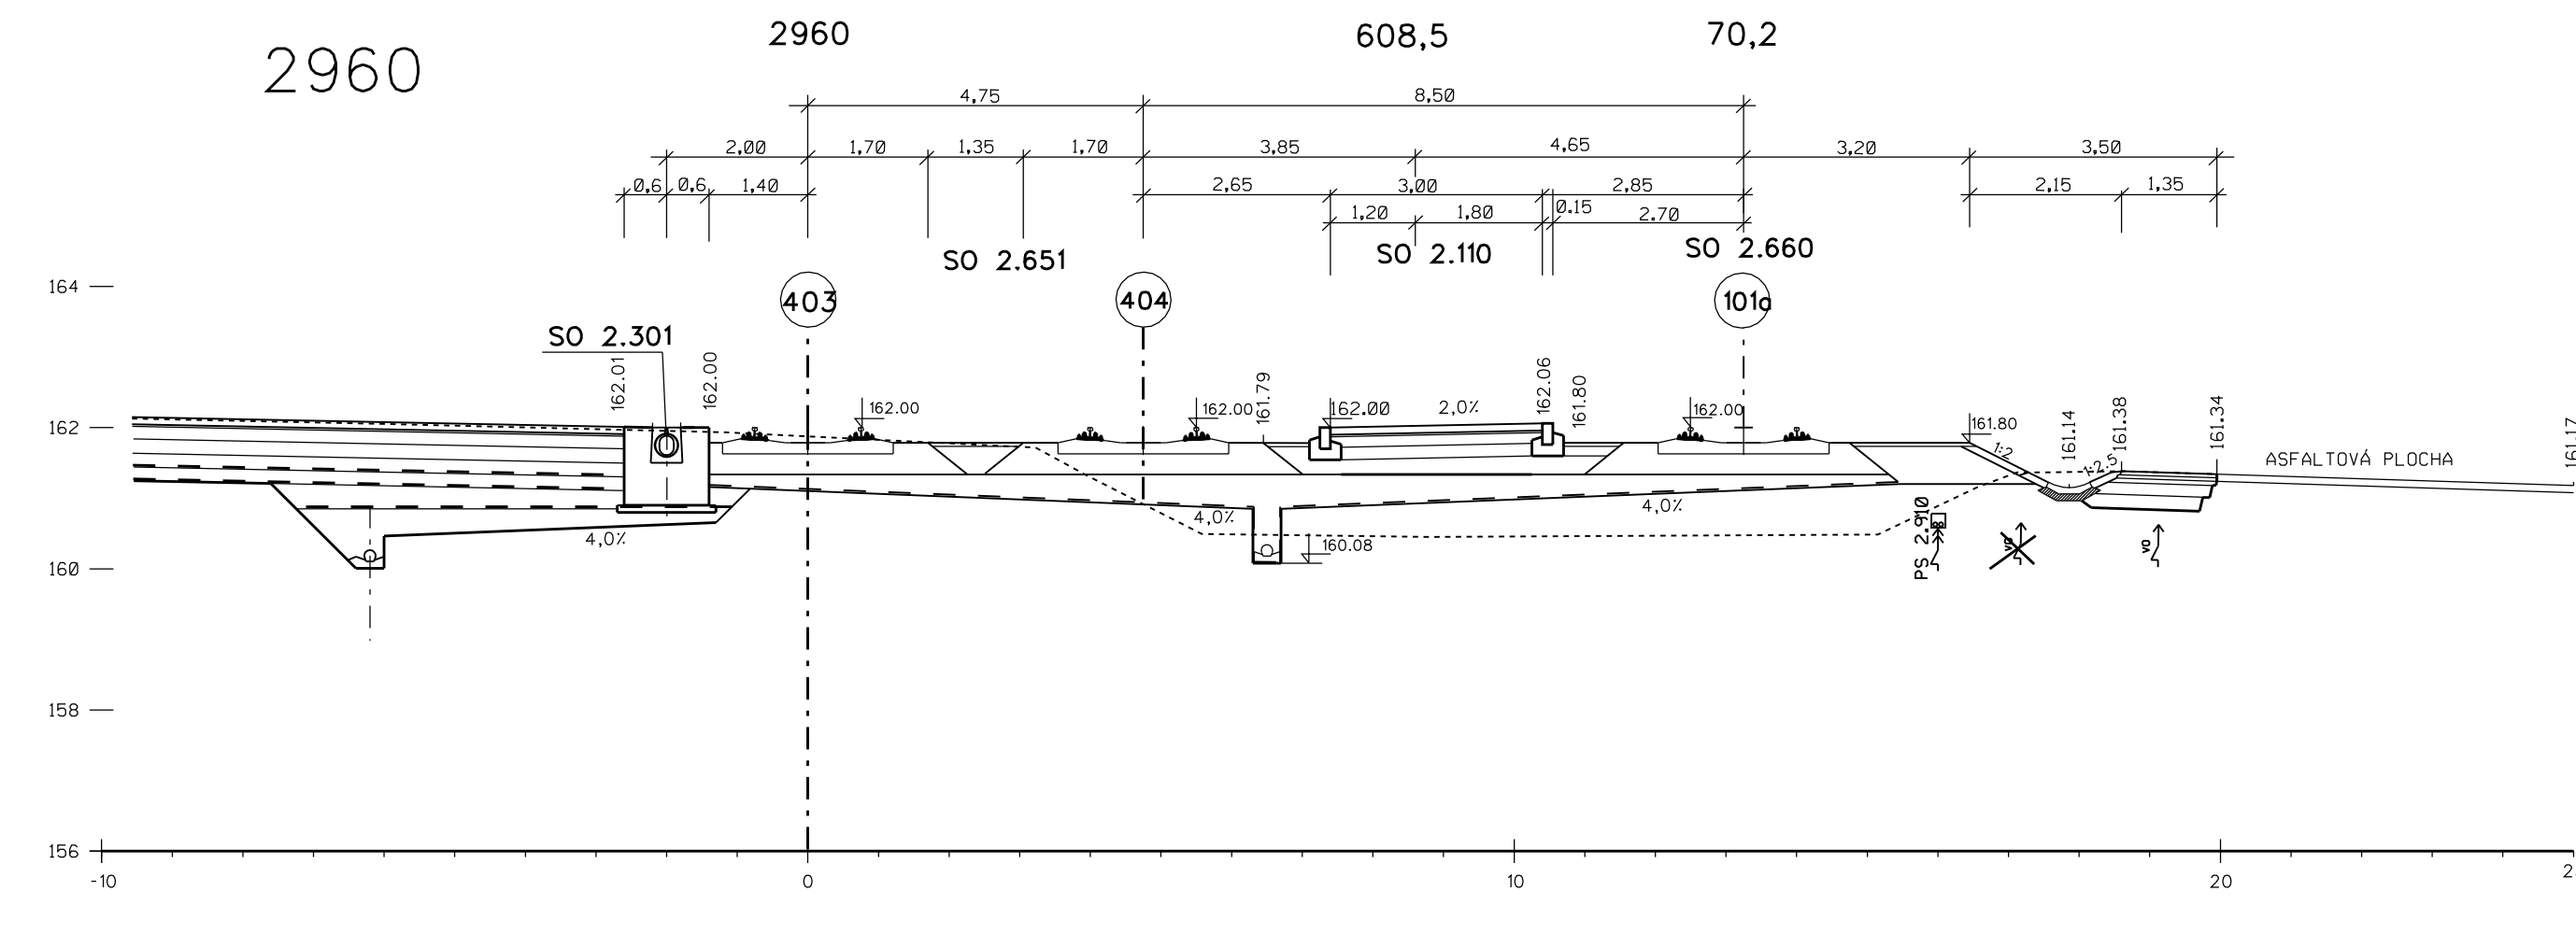


3020

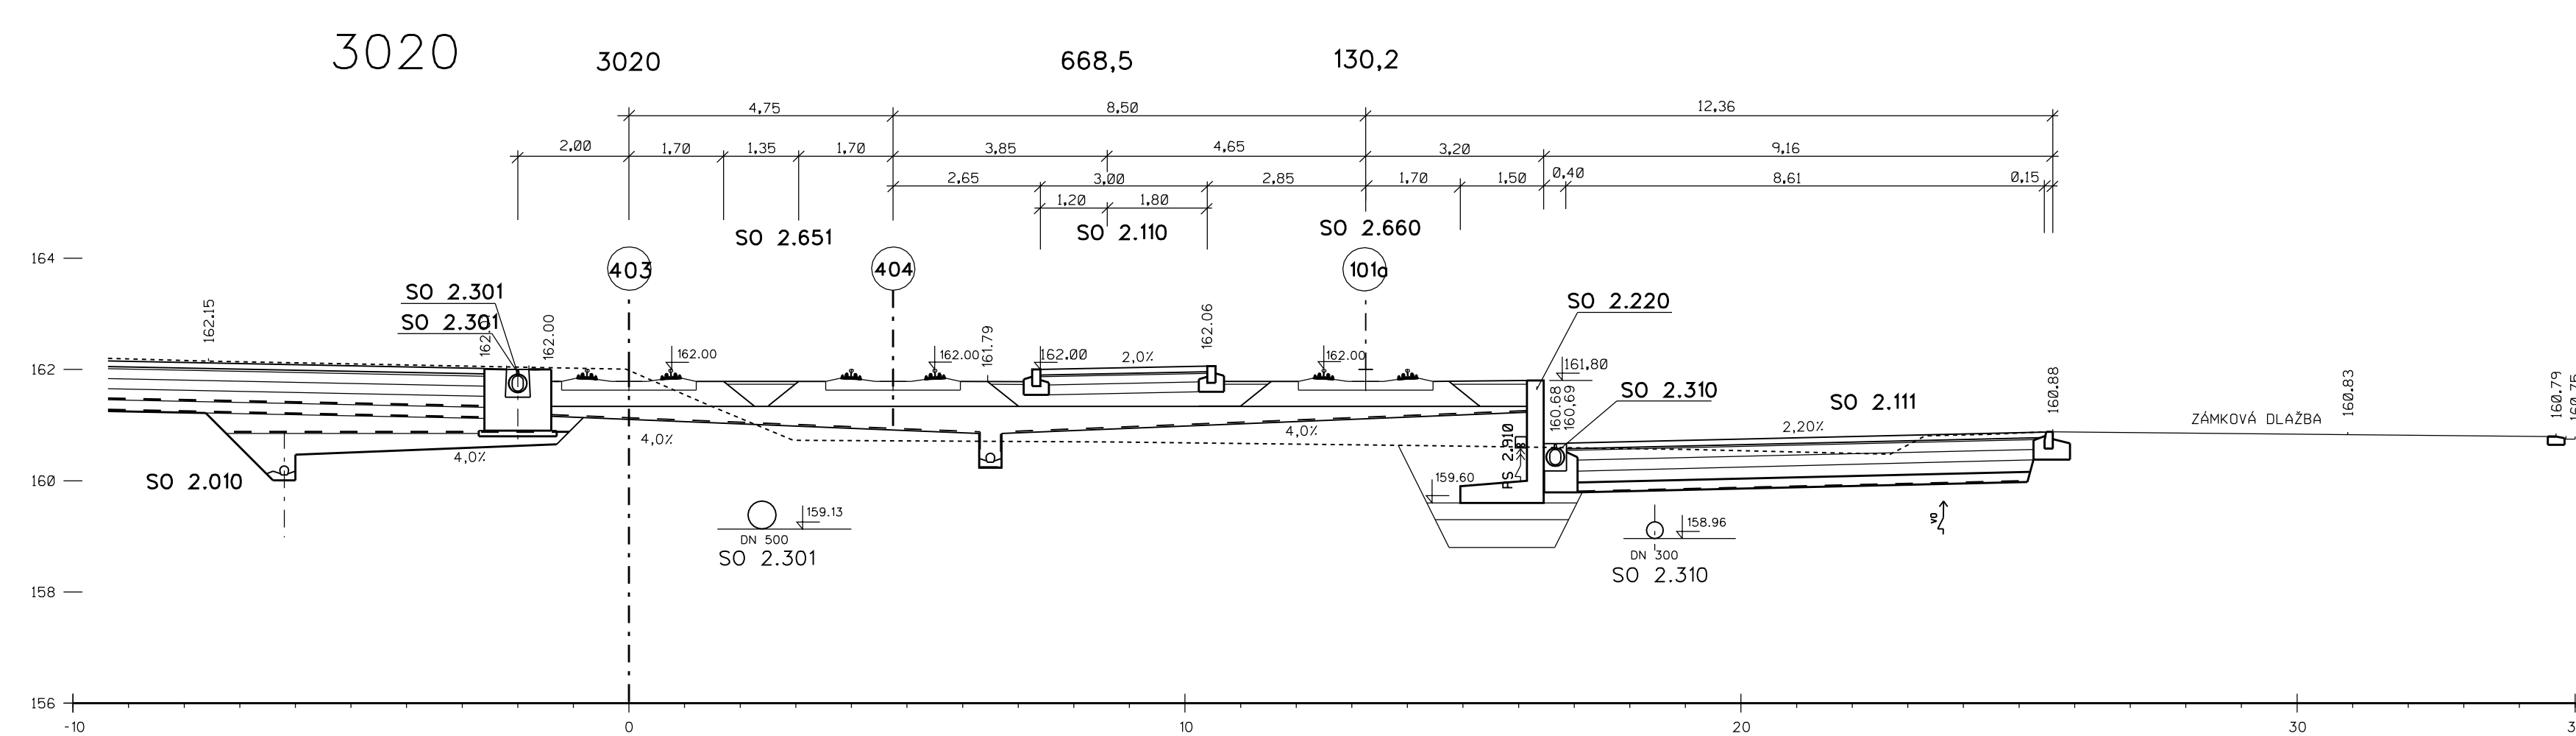


3080

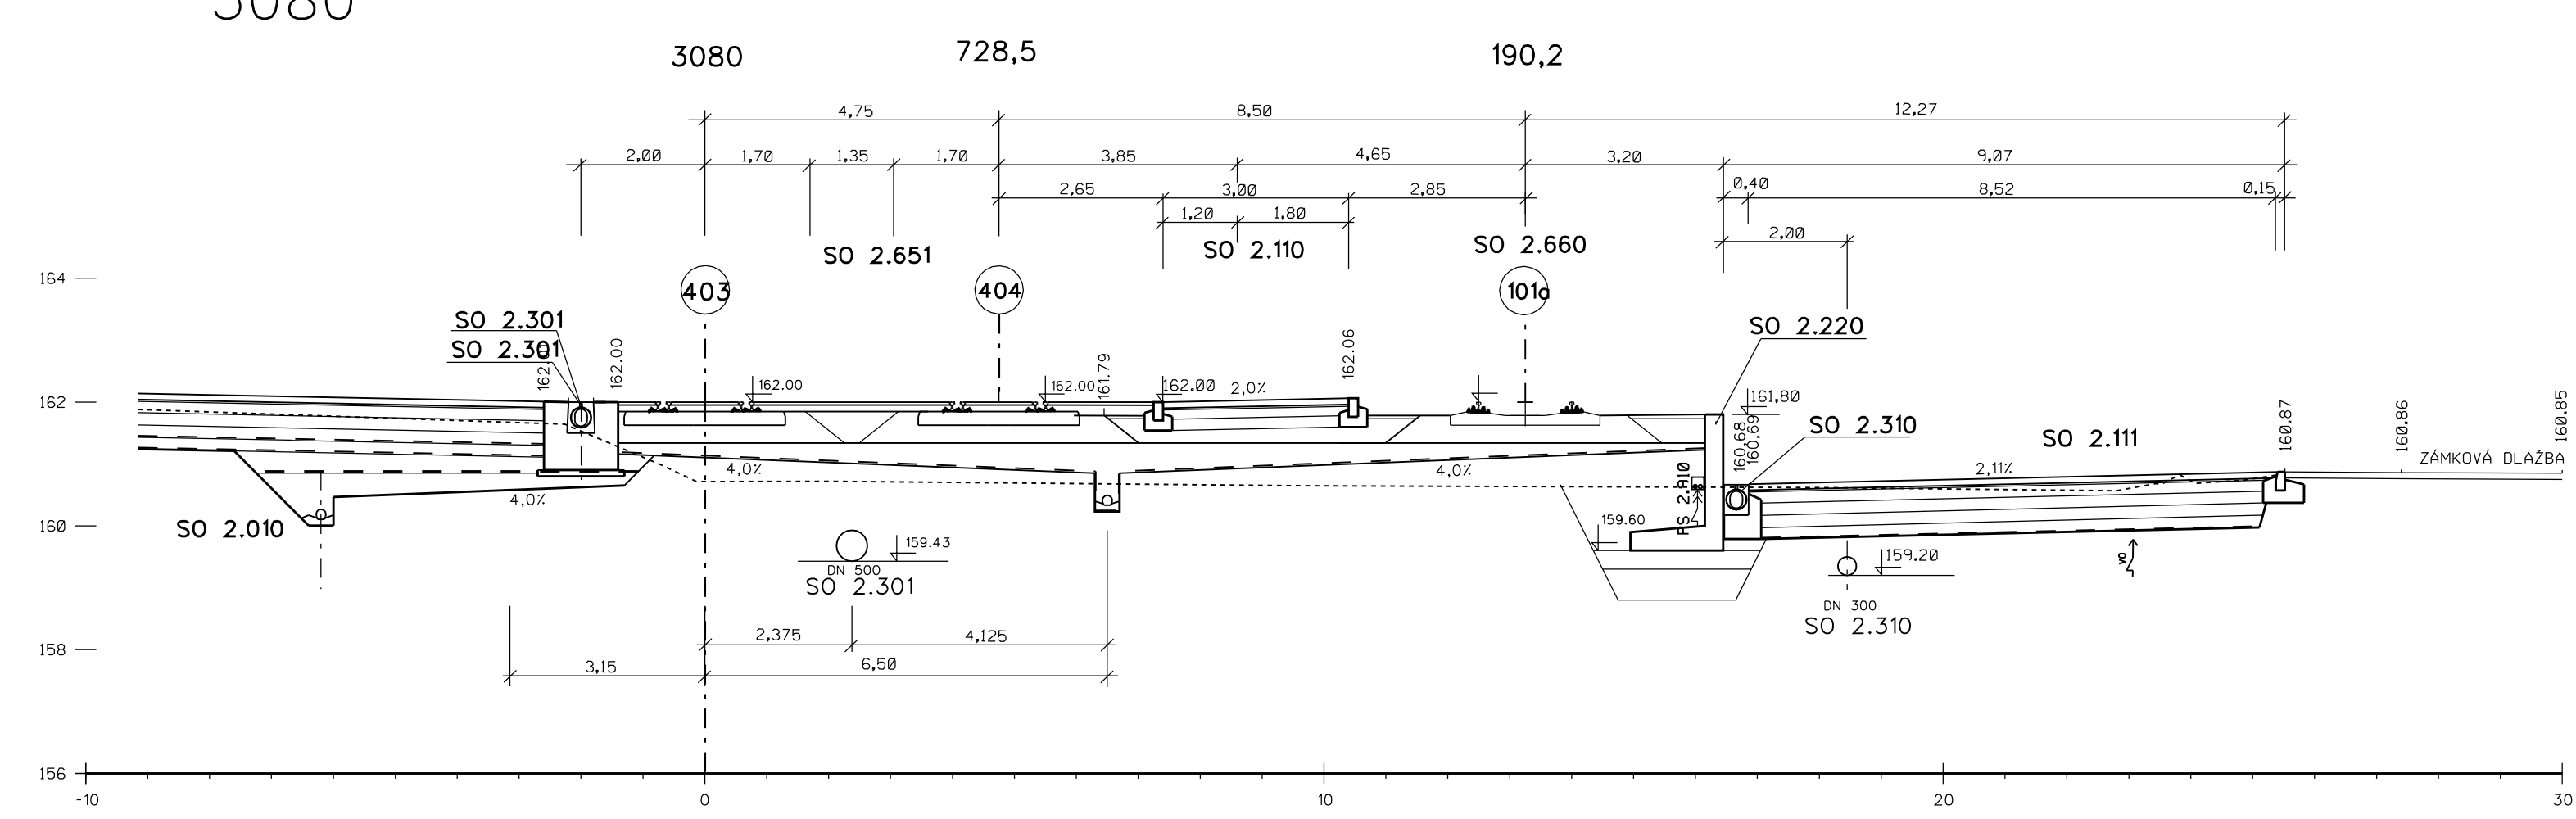


2980

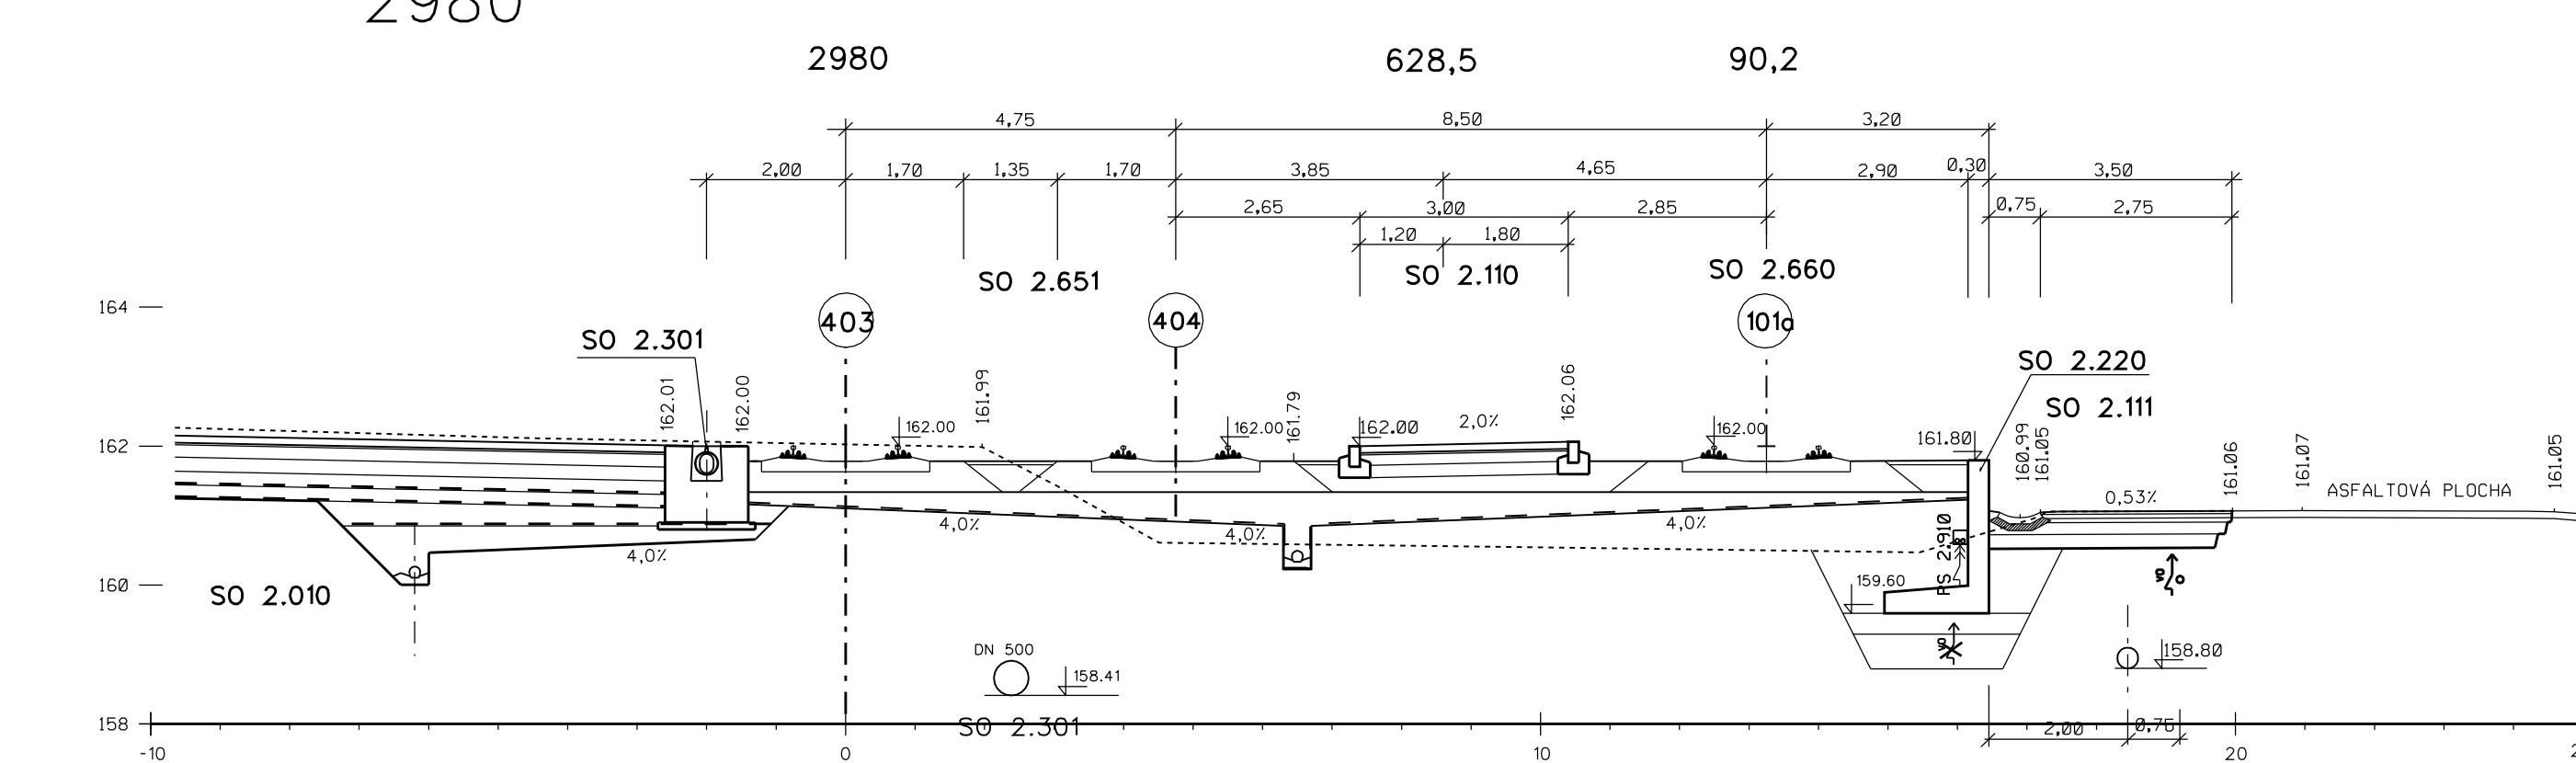


3040

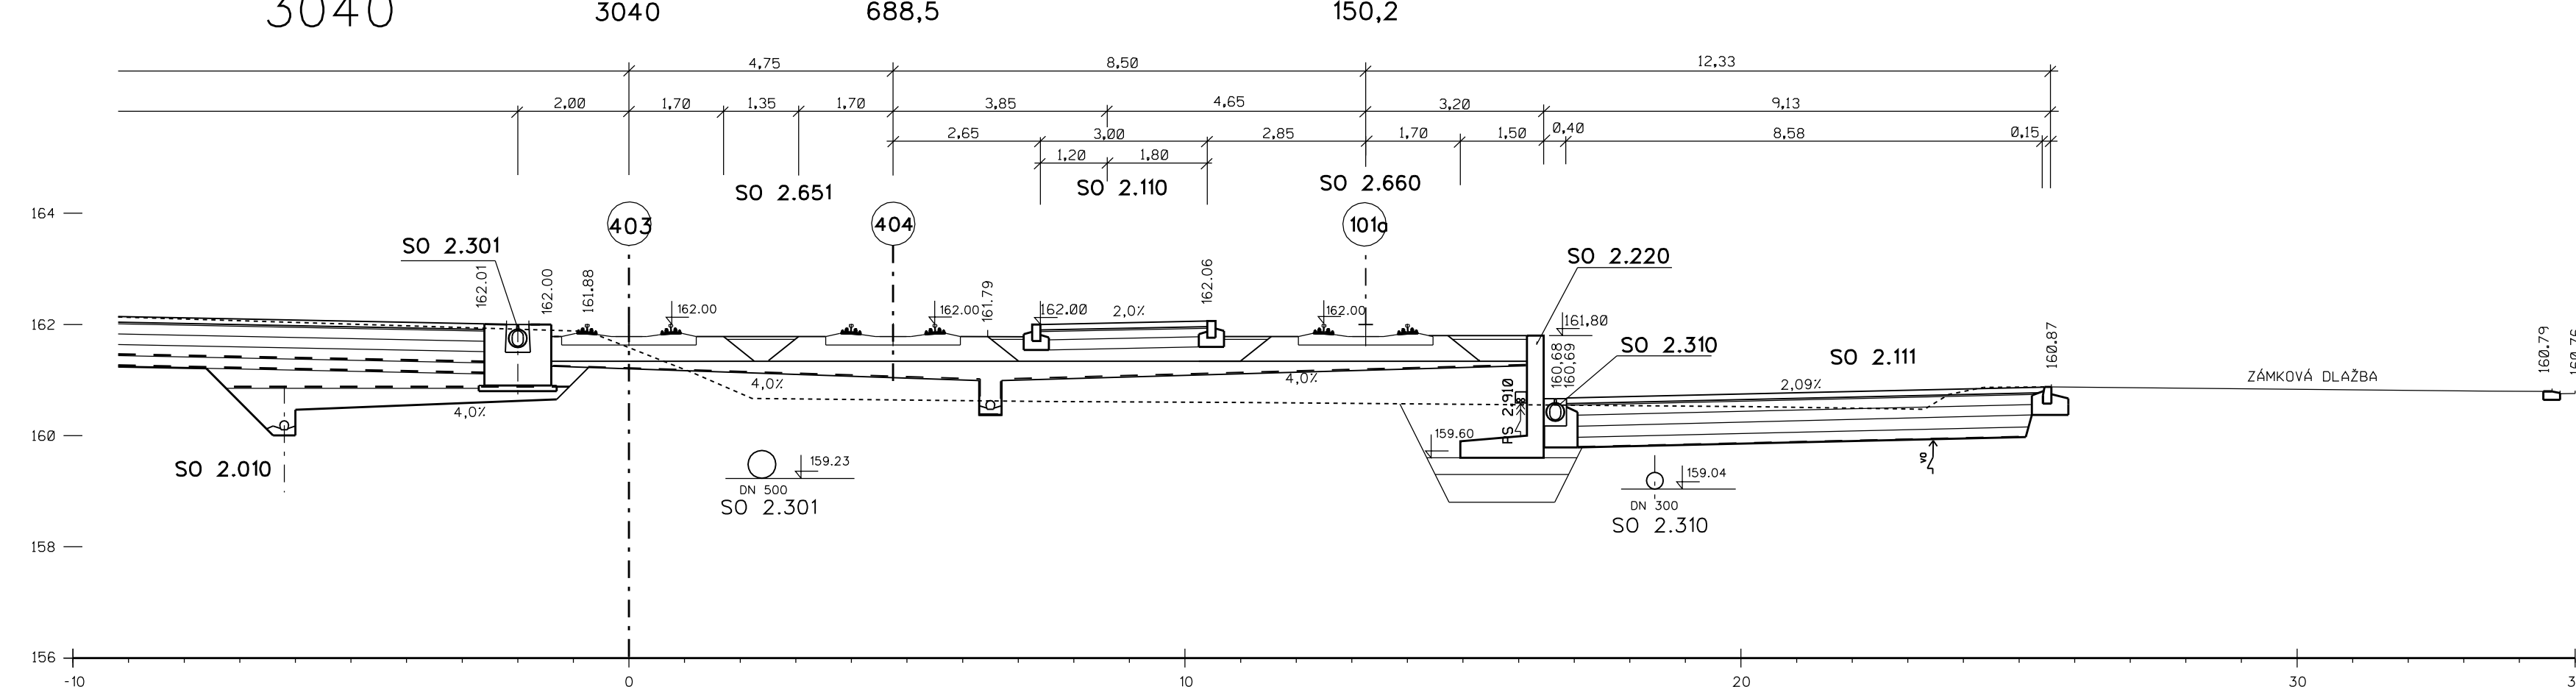


3100

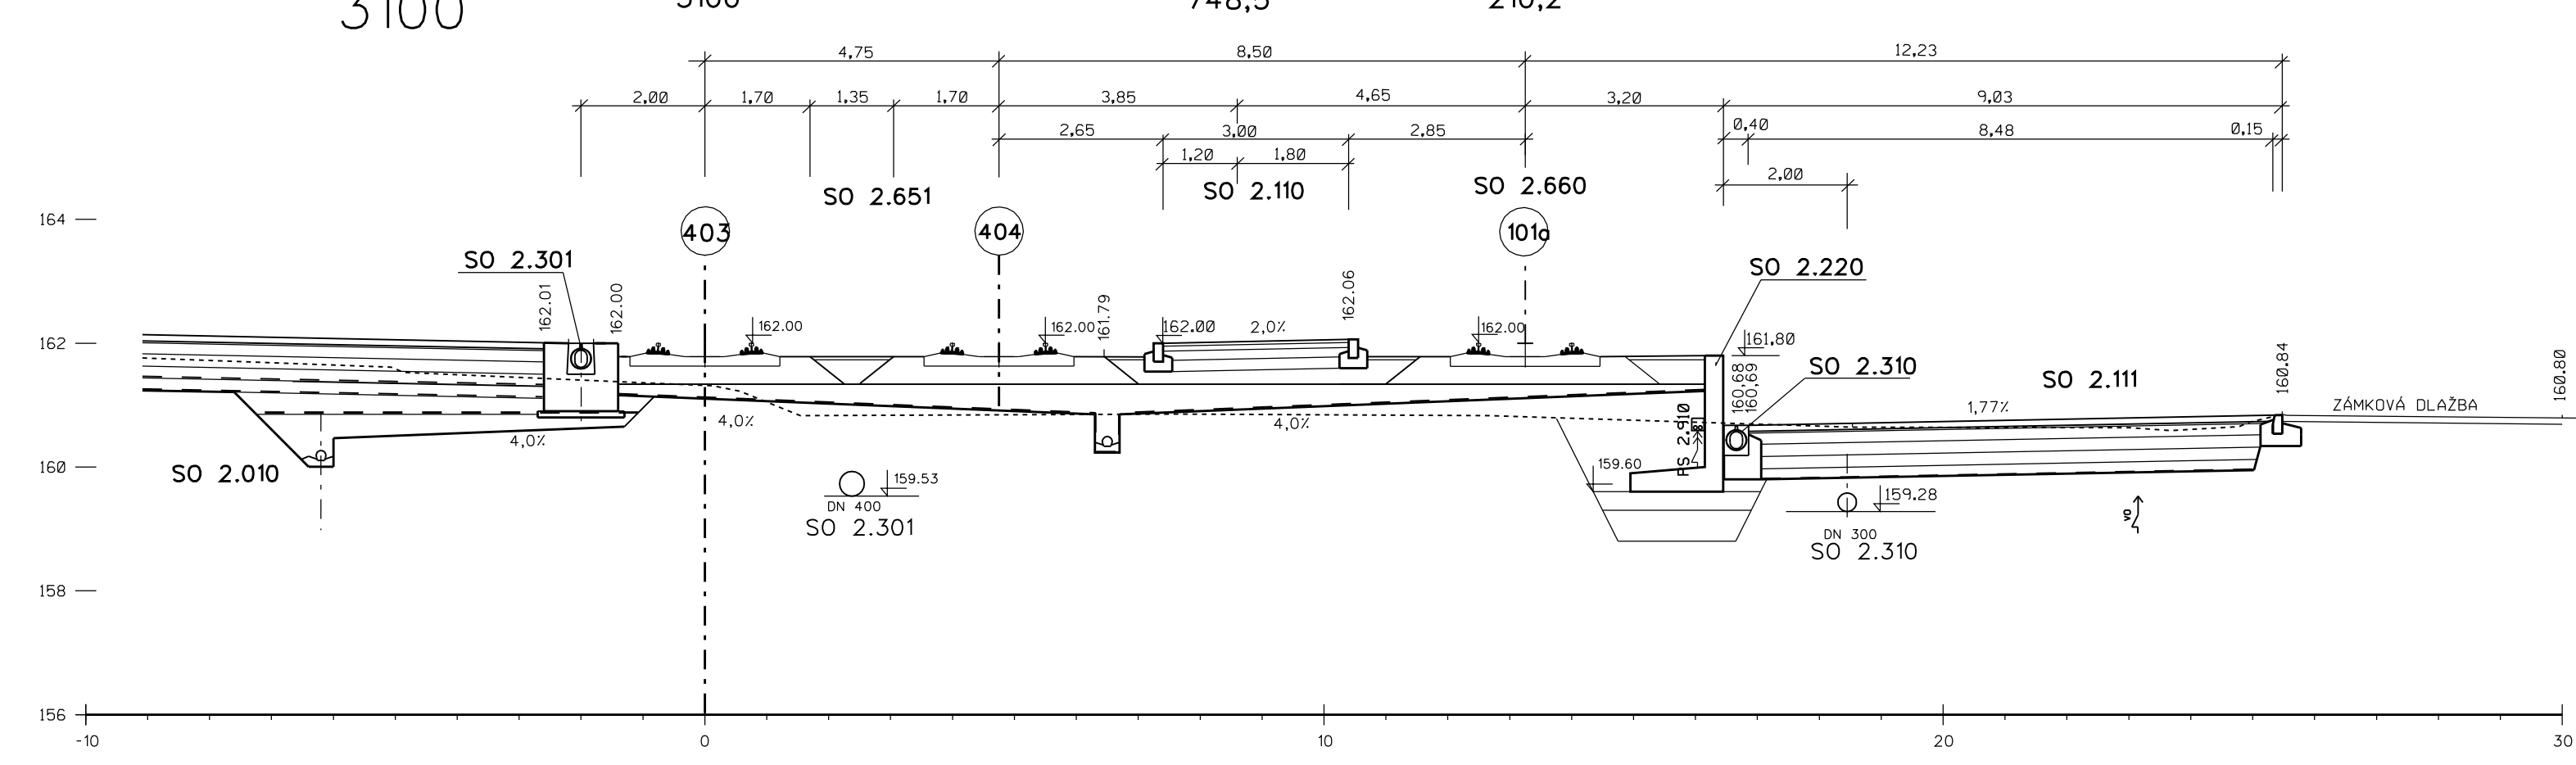


3000

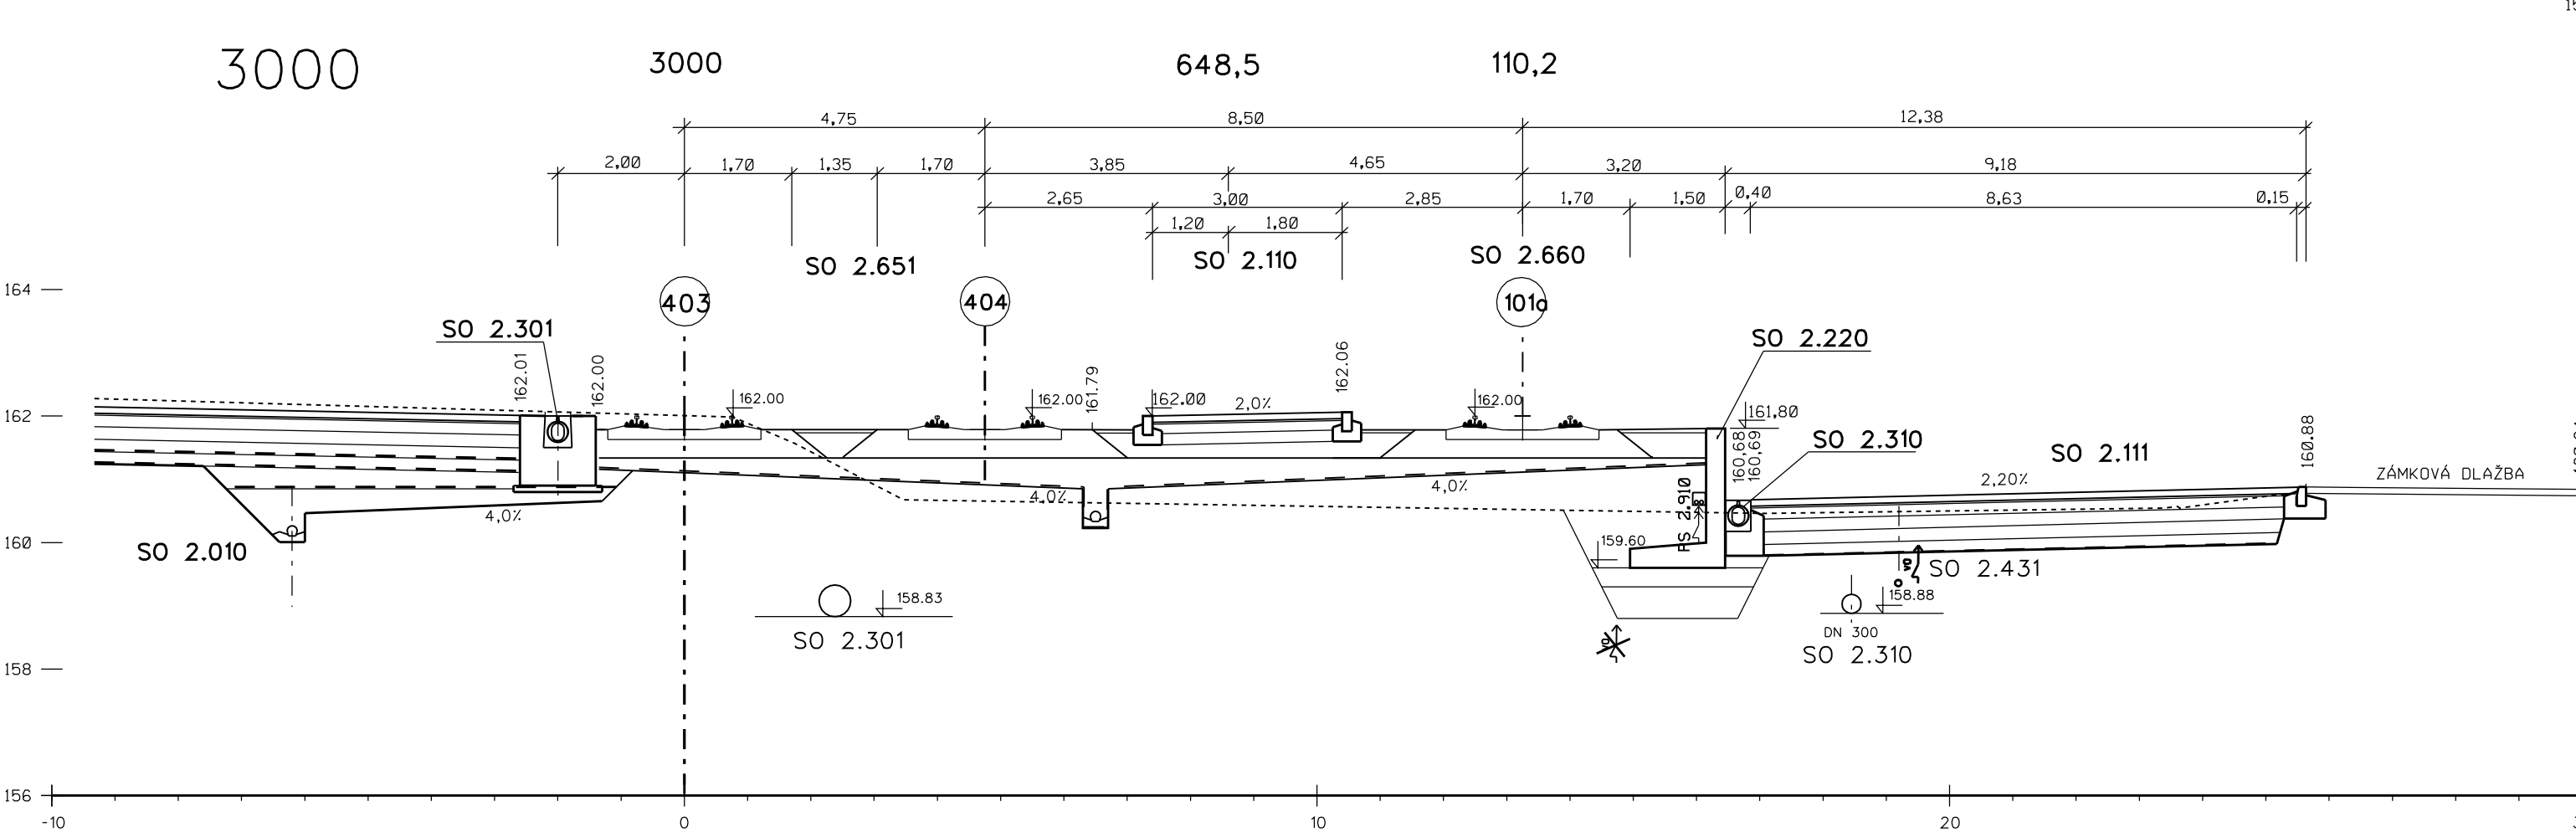

3060

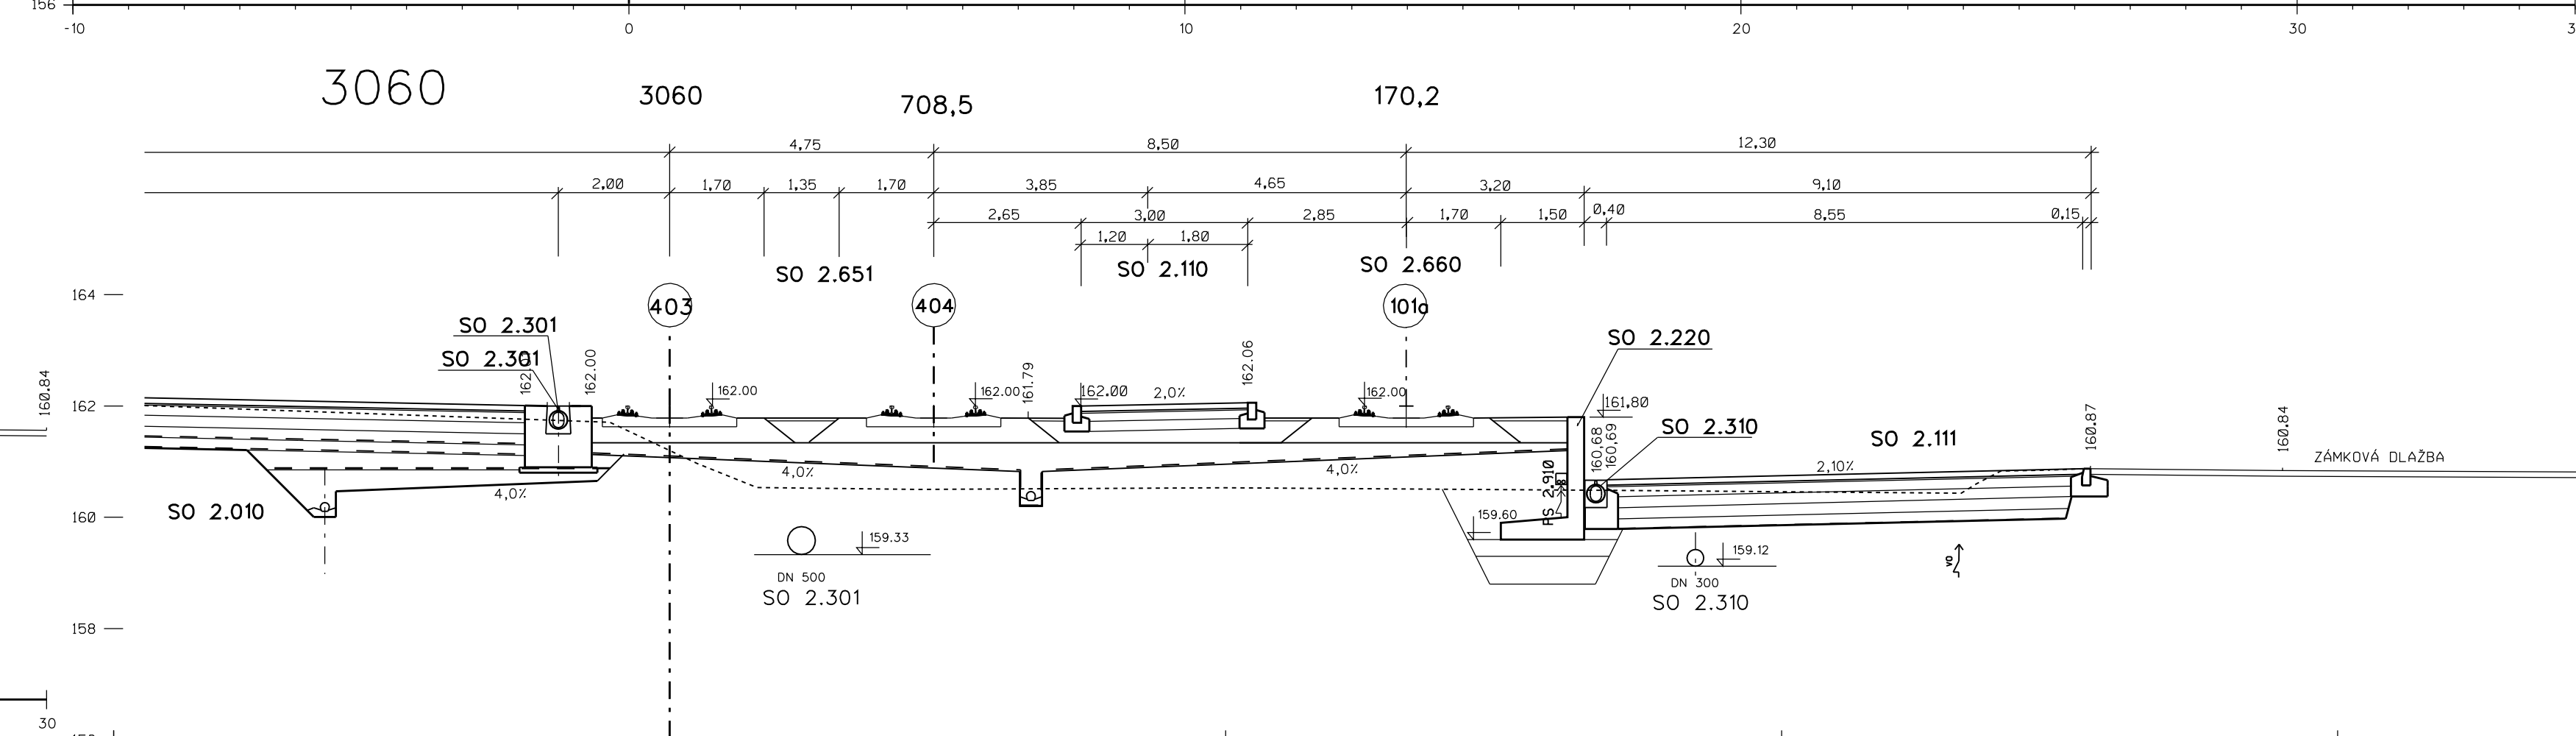

3120

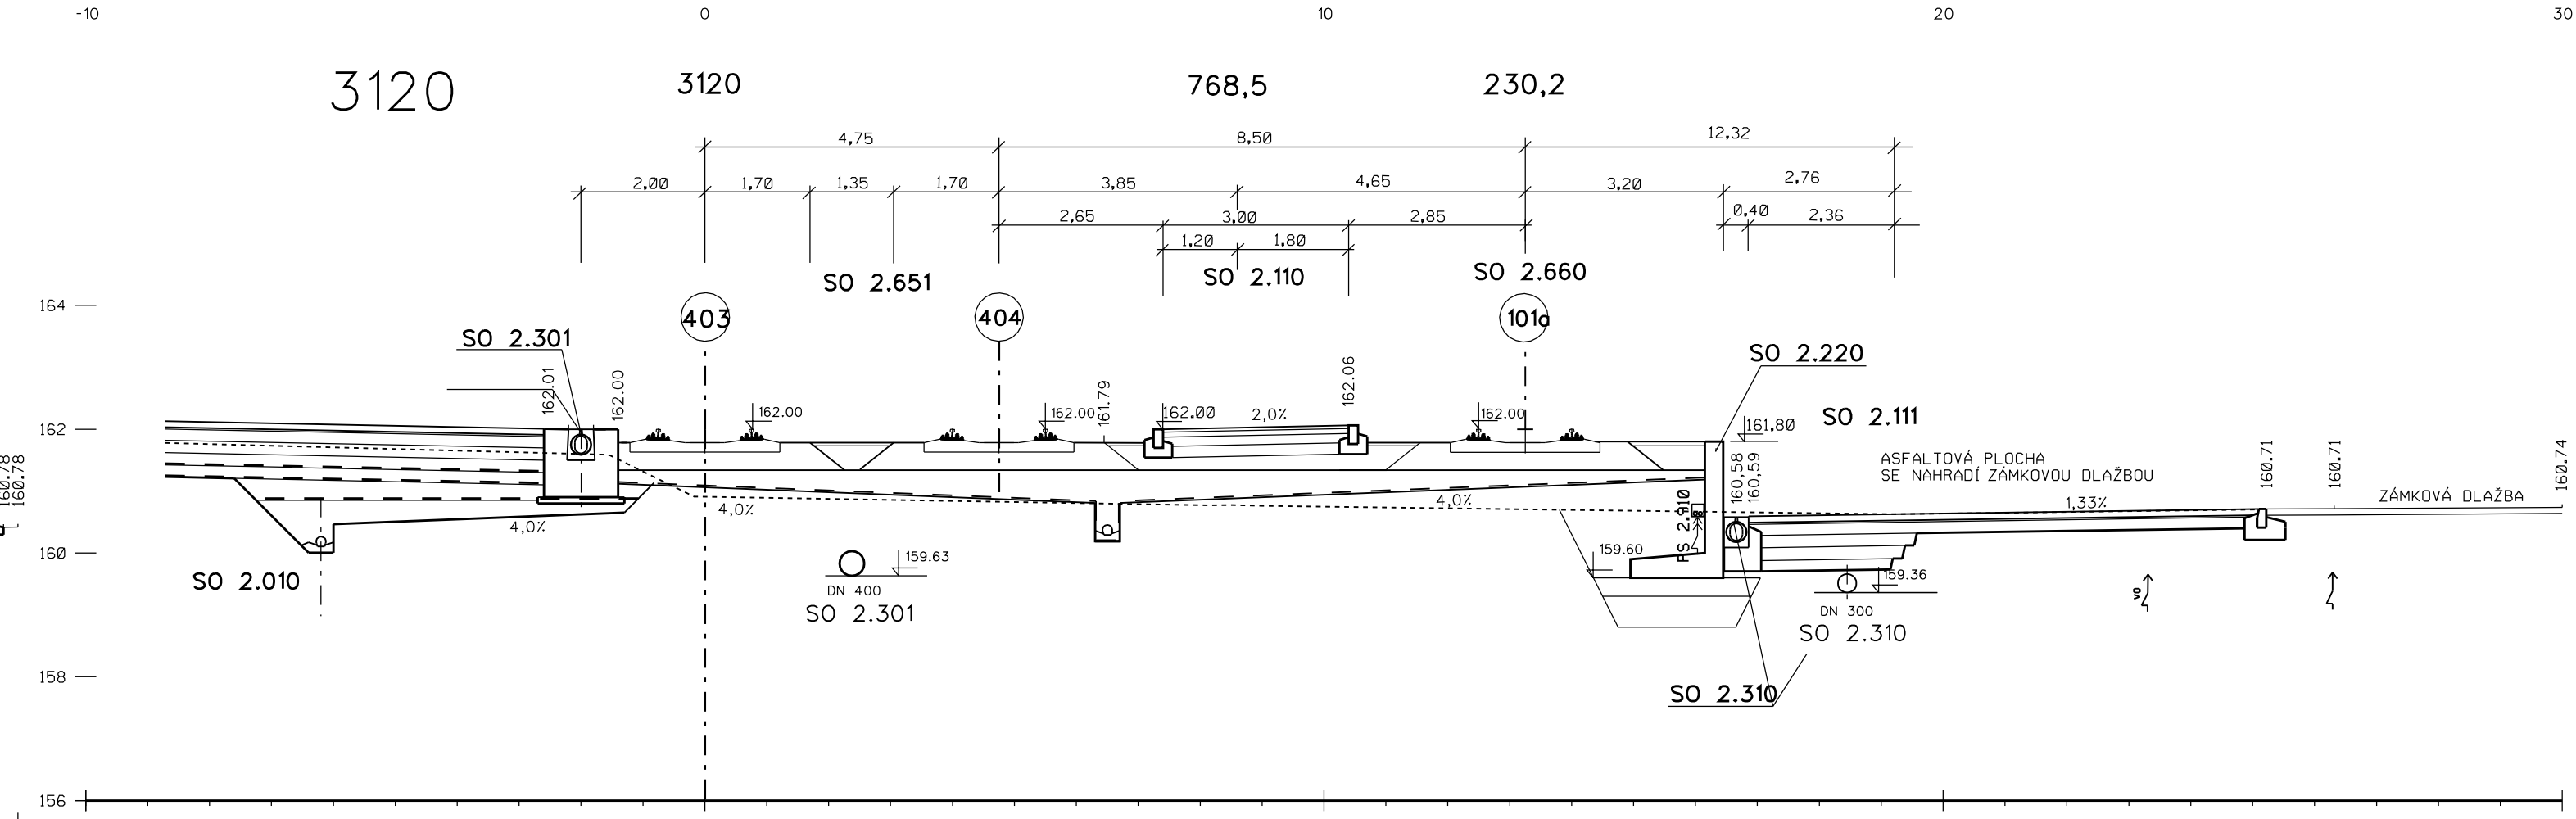

SOUŘADNICOVÝ SYSTÉM S-JTSK VÝŠKOVÝ SYSTÉM BpV			
TRANSCONSULT s.r.o. Nerudova 37, 500 02 Hradec Králové			
Vedoucí projektu	Ing. Shejbal	Stupeň	3
Údavní projektant	Ing. Shejbal	Vedoucí	Ing. Shejbal
Zpracovatel	Kaloušková	Zak.č.	116143180014
Průzkumný	Ing. Pleslová	Archiv	00717
Kontrola	Ing. Shejbal	Datum	02/2017
Objednatel	České přístavy a.s.	Účel	PPPS
EKOLOGIZACE KONTEJNEROVÉHO TERMINálu A ÚPRAVY VLEČKOVÝCH KOLEJÍ V PŘÍSTAVU MĚLNÍK, 2. STAVBA STAVEBNÍ ČÁST SO 2.111 DOPLNĚNÍ PLOCHY KT TOPOLKY			část dok. C.6
PRÍČNÉ REZY		mřítko	č.výkresu
		1:100	4