



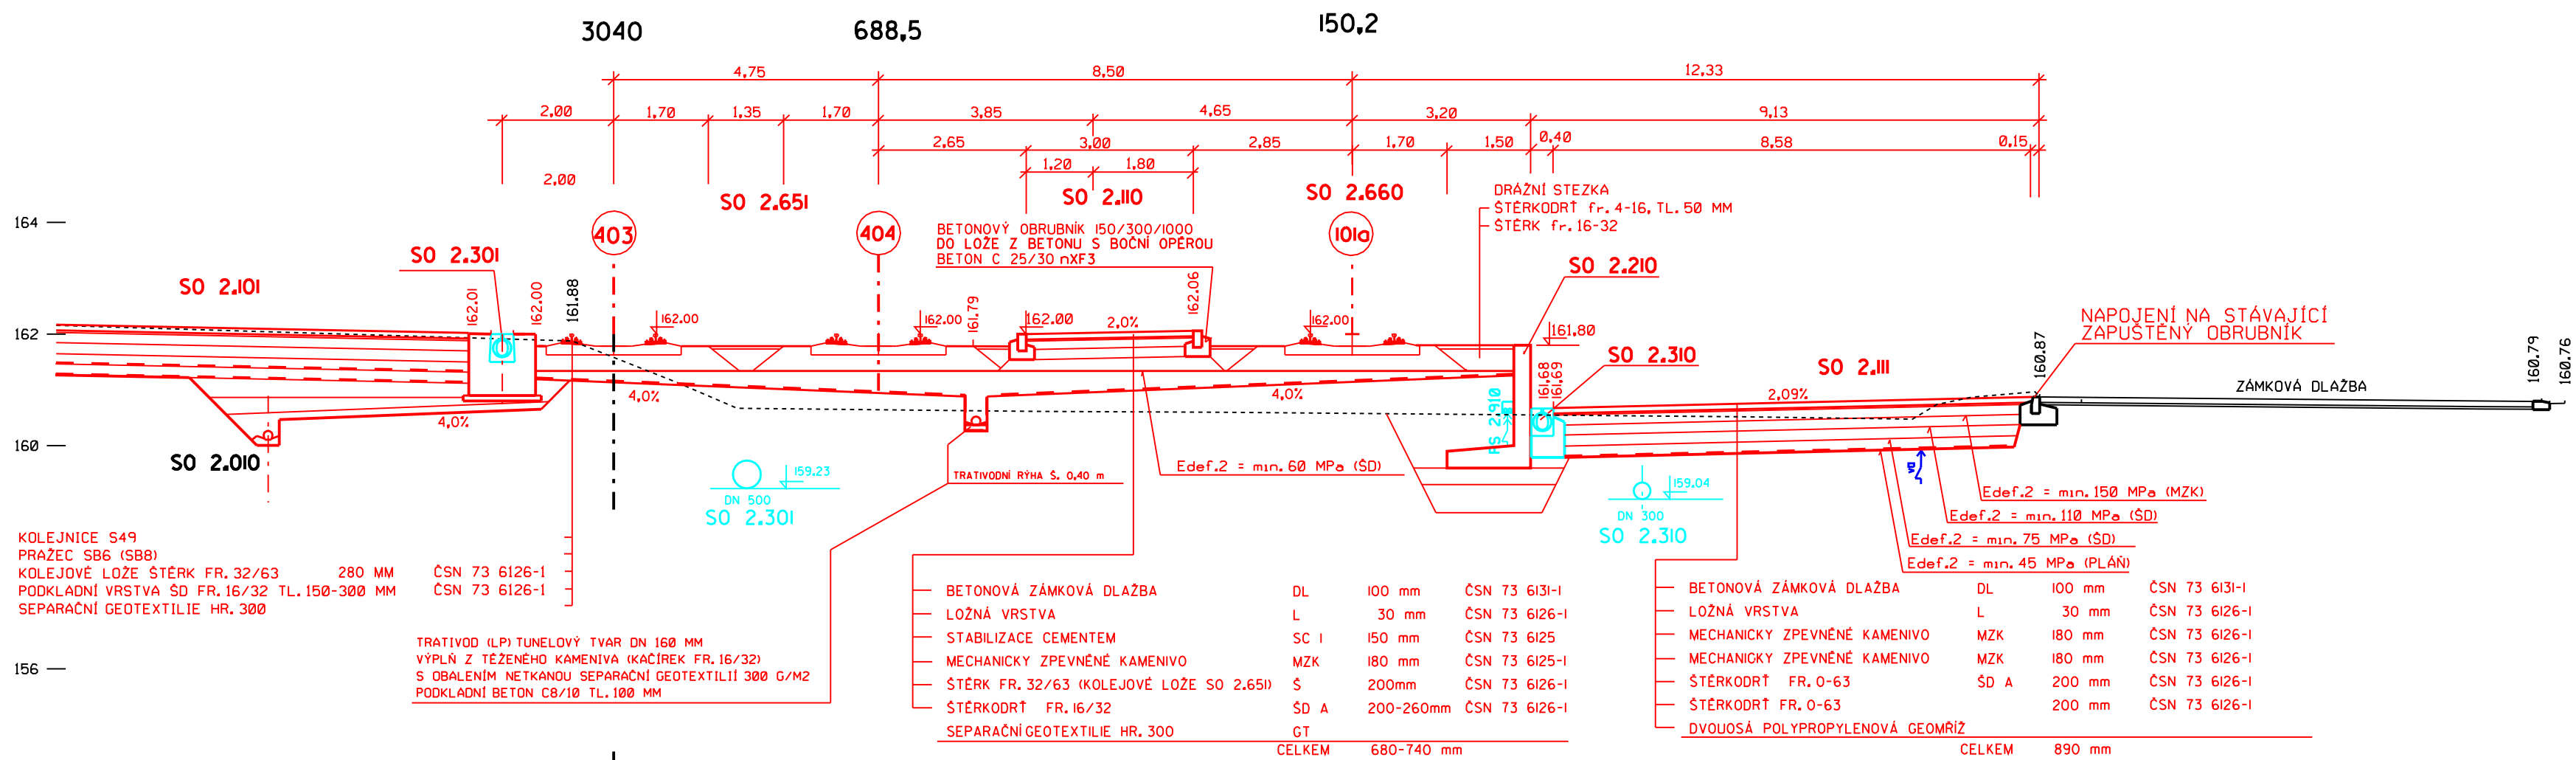

VÝŠKOVÝ SYSTÉM BpV

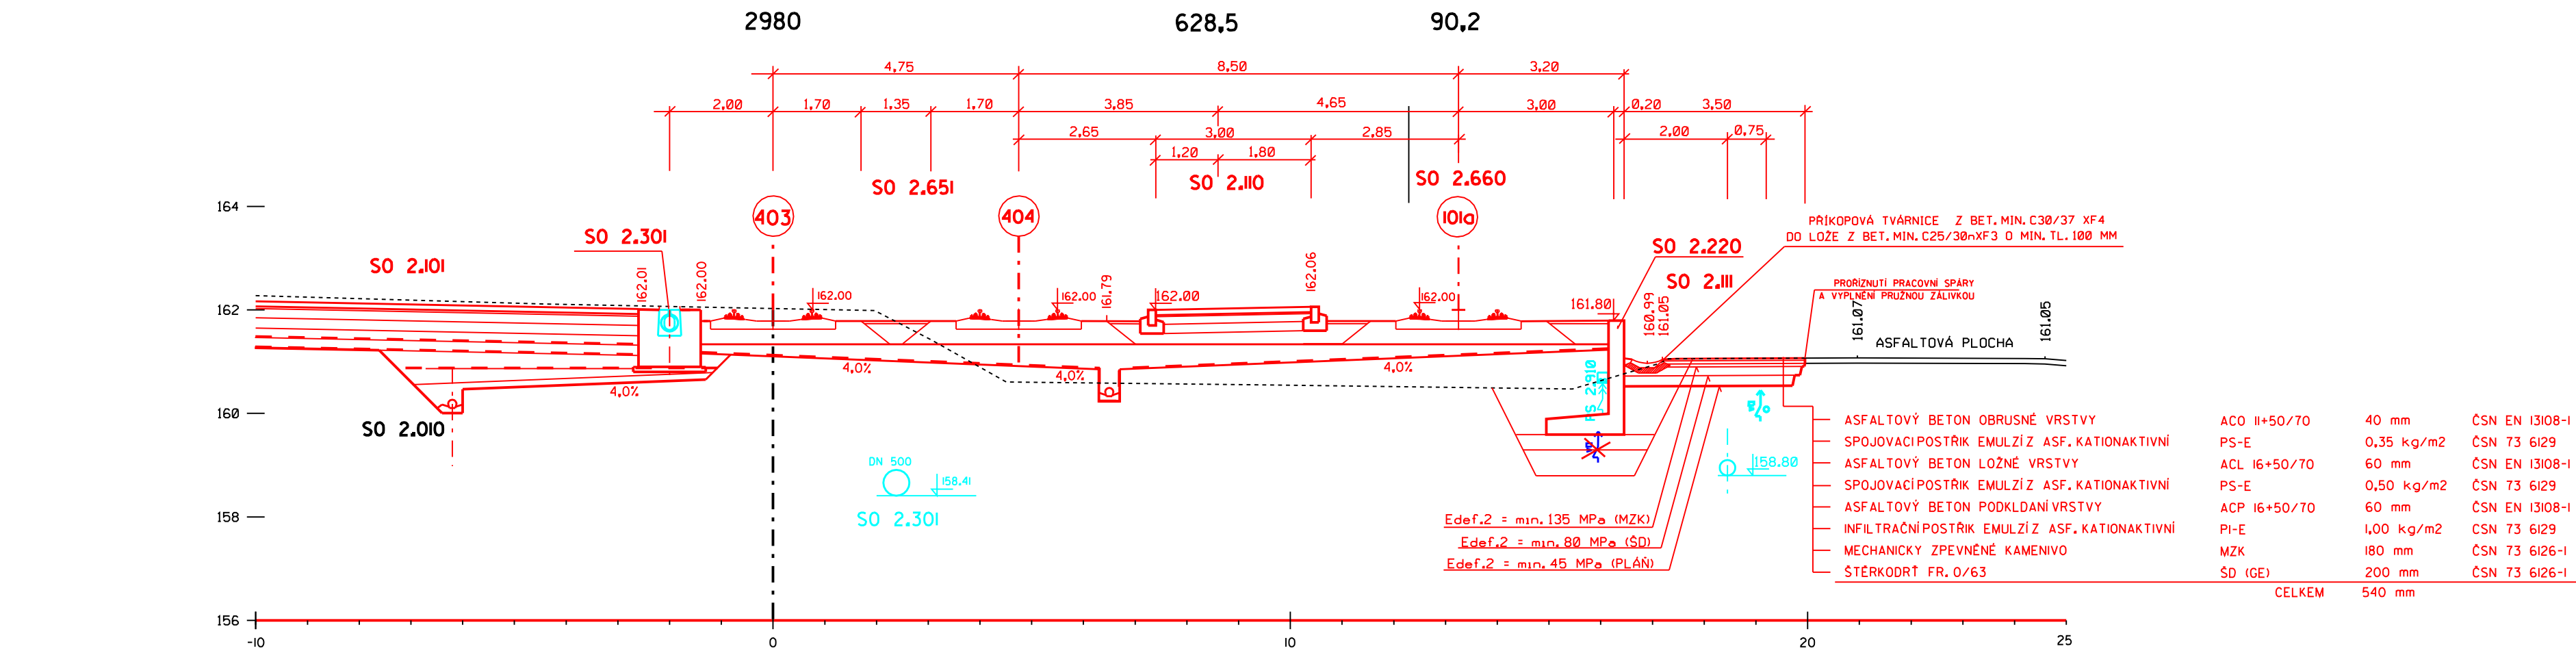

TRANSCONSULT S.R.O.
Nerudova 37, 500 02 Hradec Králové

Vedoucí projektu	Ing. Shejbal		Středisko	3
Odpovědný projektant	Ing. Shejbal		Vedoucí	Ing. Shejbal
Zpracovatel	Ing. Vítová		Zak.	161430004
Prezkošel	Ing. Plášilová		Arch.č.	00717
Kontroloval	Ing. Shejbal		Formát:	8 A4
Zadavatel	České přístavy, a.s.		Datum:	02/2017
			Účel	PDPS

EKOLOGIZACE KONTEJNEROVÉHO TERMINÁLU A ÚPRAVY VLEČKOVÝCH KOLEJÍ
V PŘÍSTAVU MĚLNÍK, I. STAVBA A 2. STAVBA

STAVEBNÍ ČÁST
SO 2.111 DOPLNĚNÍ PLOCHY KT TOPŮLKY

Část. dok.

C.6