
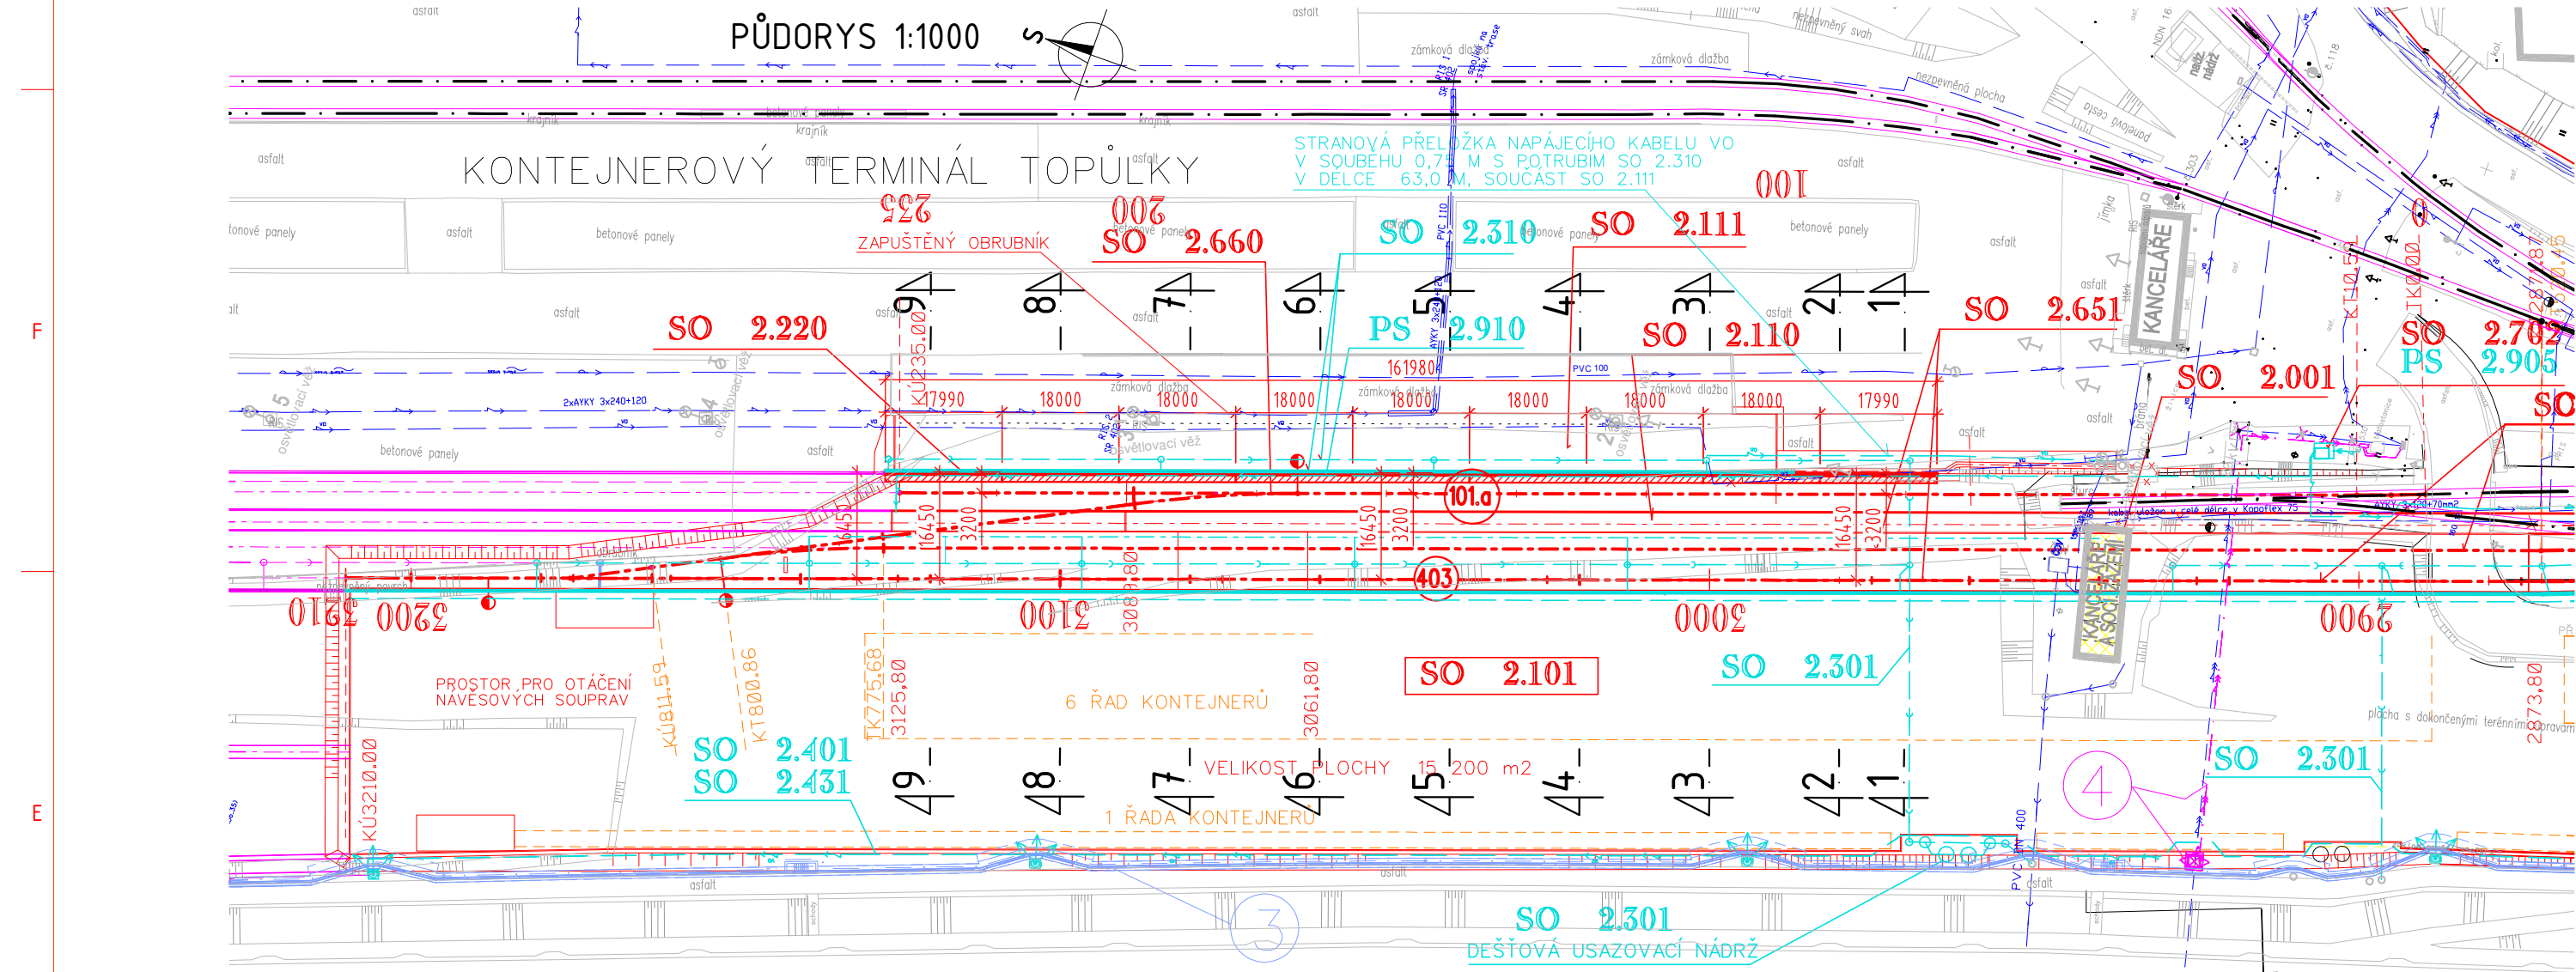


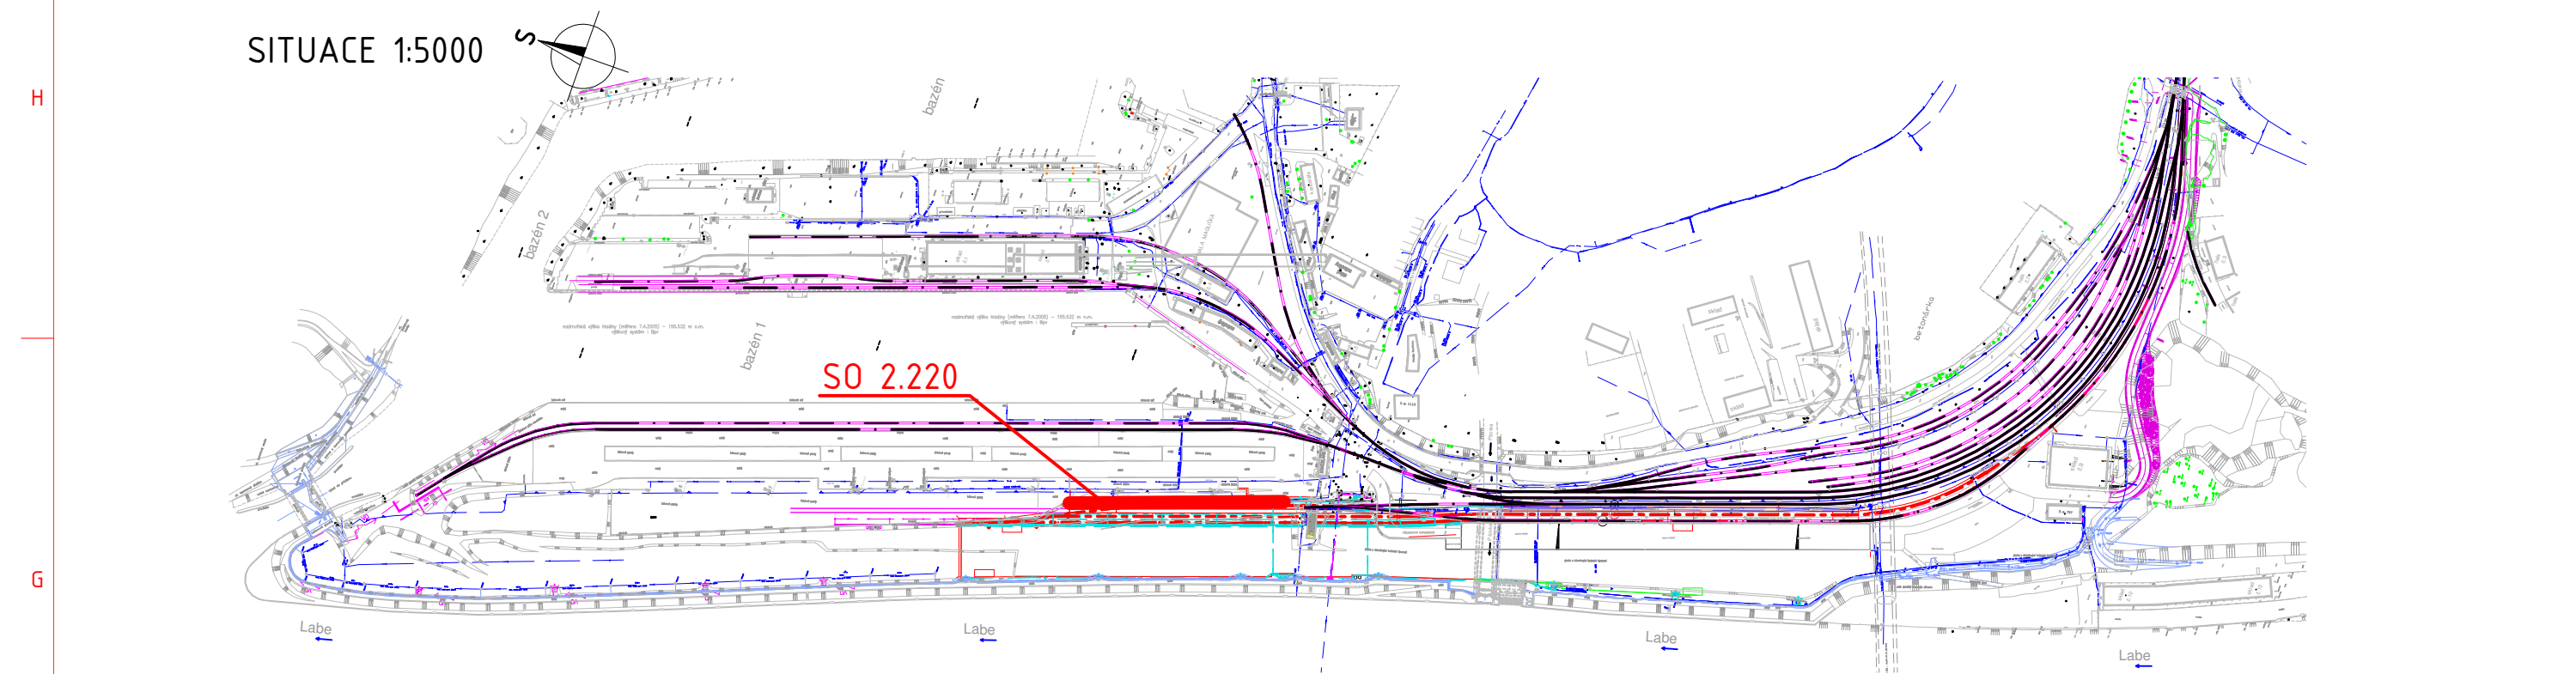

- LEGENDA STÁVAJÍCÍCH INŽENÝRSKÝCH SÍTÍ
- PODZENÍ VEDENÍ VN (ČEZ DISTRIBUCE A.S.)
 - PODZENÍ VEDENÍ NN (ČEZ DISTRIBUCE A.S.)
 - PODZENÍ VEDENÍ NN (ČESKÉ PRÍSTAVY A.S.)
 - AREÁLOVÝ ROZVOD VĚTRNÉHO OSVĚTLENÍ (ČESKÉ PRÍSTAVY A.S.)
 - PODZENÍ SÍŤOVACÍ VEDENÍ (TELEFONICA O2 ČR A.S.)
 - STŘEDOTLAKY PLYNOVOD (RWE A.S.)

2. STAVBA "EKOLOGIZACE"

SEZNAM STAVEBNÍCH OBJEKTŮ A PROVOZNÍCH SOUBORŮ

OBJEKTY DLE STAVEBNÍCH POVOLENÍ

- SO 2.010 HRUBÉ TERÉNNÍ ÚPRAVY - 2. STAVBA (DOKONČENÝ)
- SO 2.101 MANIPULAČNÍ PLOCHA
- SO 2.210 OPĚRNÁ ZĚD (DOKONČENA ČÁST A ZASYPÁNA)

- SO 2.301 ODVODNĚNÍ ZPEVNĚNÝCH PLOCH
- SO 2.302 ÚPRAVY NA STÁVAJÍCÍ KANALIZACI (DOKONČENÝ)
- SO 2.401 KABELOVÉ ROZVODY NN
- SO 2.431 OSVĚTLENÍ VLEČKOVÝCH KOLEJÍ A MANIPULAČNÍCH PLOCH










- SO 2.651 VLEČKOVÉ KOLEJE - KOLEJOVÝ SVRSEK
- SO 2.654 VLEČKOVÉ KOLEJE - KOLEJOVÝ SPODEK

NOVÉ STAVEBNÍ OBJEKTY

- SO 2.001 DEMONTÁŽ PROVOZNÍ BUDOVY
- SO 2.110 PLOCHA PRO POJEZD KOLOVÝCH KONTEJNEROVÝCH JERÁBŮ
- SO 2.111 DOPLNĚNÍ PLOCHY KT TOPŮLKÝ
- SO 2.220 OPĚRNÁ ZÍDKA PODÉL KOLEJE Č. 101a
- SO 2.310 ODVODNĚNÍ ROZŠÍŘENÉ PLOCHY KT TOPŮLKÝ
- SO 2.660 PRODLOUŽENÍ VLEČKOVÉ KOLEJE Č. 101a
- SO 2.702 SPÍNAČÍ STANICE (VÝSTAVBA ODLOŽENA VE VAZBĚ NA DODÁVKU KONTEJNEROVÝCH JERÁBŮ)
- PROVOZNÍ SPOBORY (NOVÉ)
- PS 2.905 SPÍNAČÍ STANICE - TECHNOLOGIE (VÝSTAVBA ODLOŽENA VE VAZBĚ NA DODÁVKU KONTEJNEROVÝCH JERÁBŮ)
- PS 2.910 NAPÁJECÍ SILNOPROUDÉ ROZVODY

SOUVISEJÍCÍ STAVBY:

- STAVEBNÍK ČESKÉ PRÍSTAVY, a. s.
- 1. EKOLOGIZACE KONTEJNEROVÉHO TERMINÁLU A ÚPRAVY VLEČKOVÝCH KOLEJÍ PRÍSTAVU MĚLNÍK, 3. STAVBA
- 2. PRÍSTAV MĚLNÍK, PŘIPOJOVACÍ KOMUNIKACE
- STAVEBNÍK POVODÍ LABE, s. p.
- 3. LABE - MĚLNÍK, PROTIPOVODNOVÁ OCHRANA - II. ETAPA
- STAVEBNÍK ČEZ DISTRIBUCE, a. s.
- 4. PŘELOŽKA VEDENÍ VN 22 kV

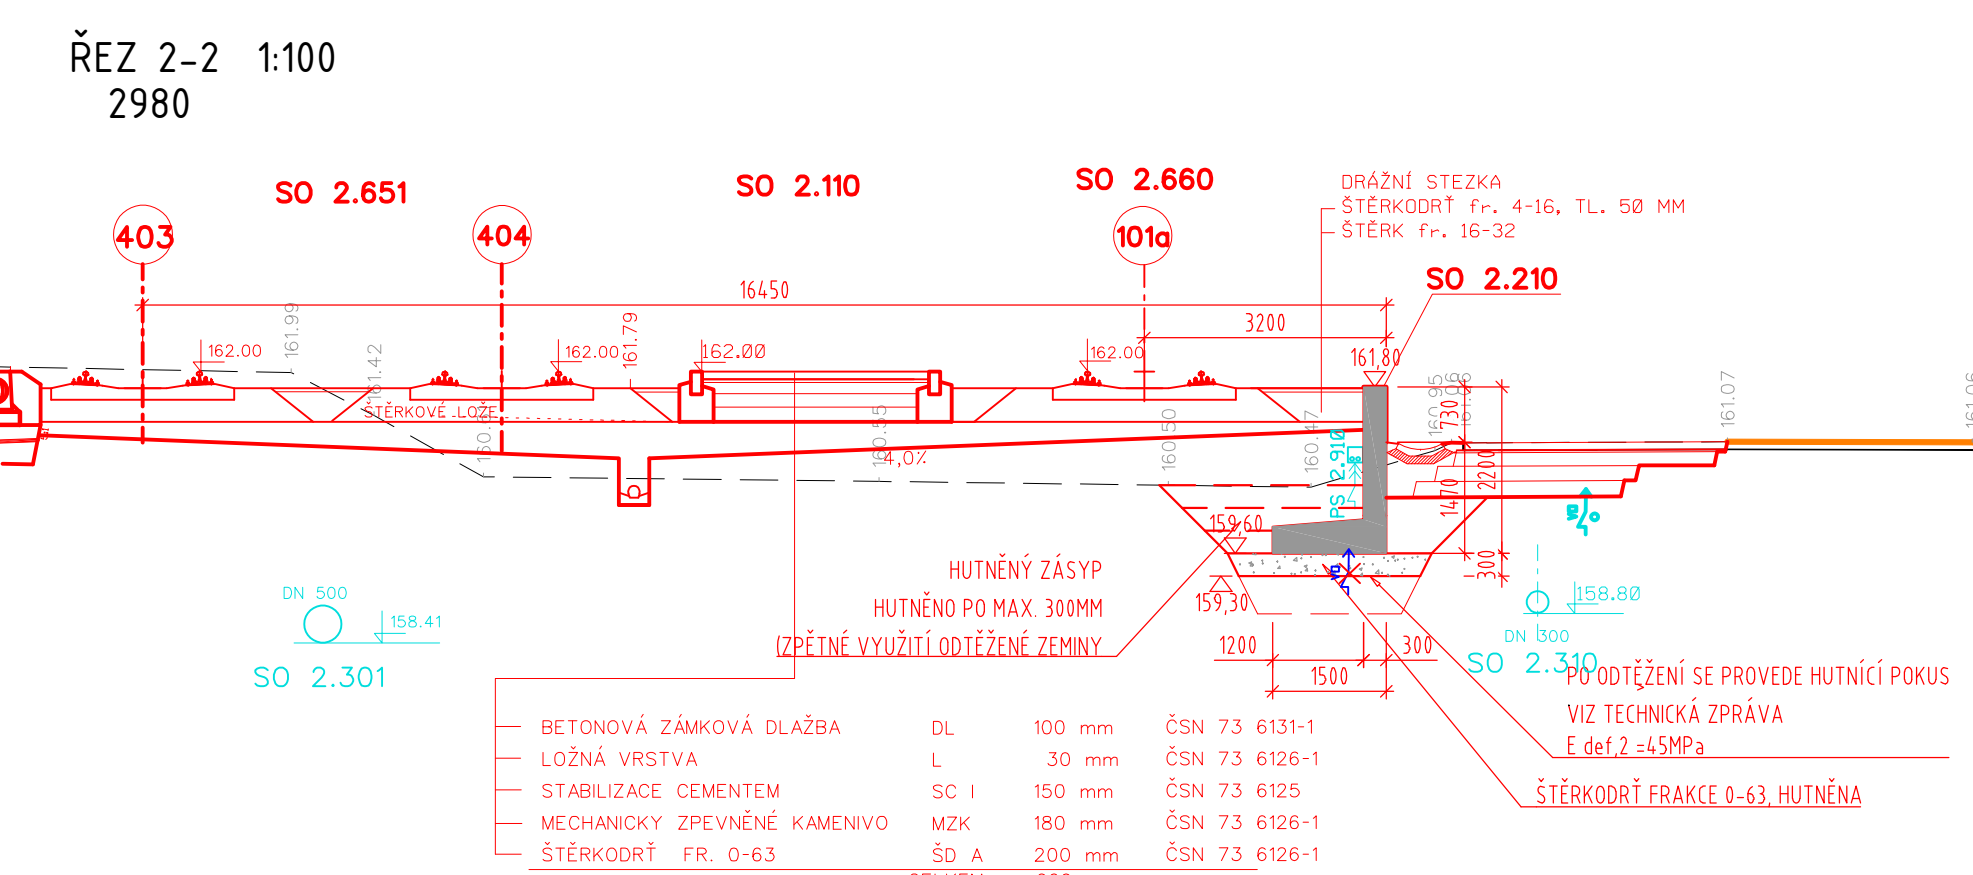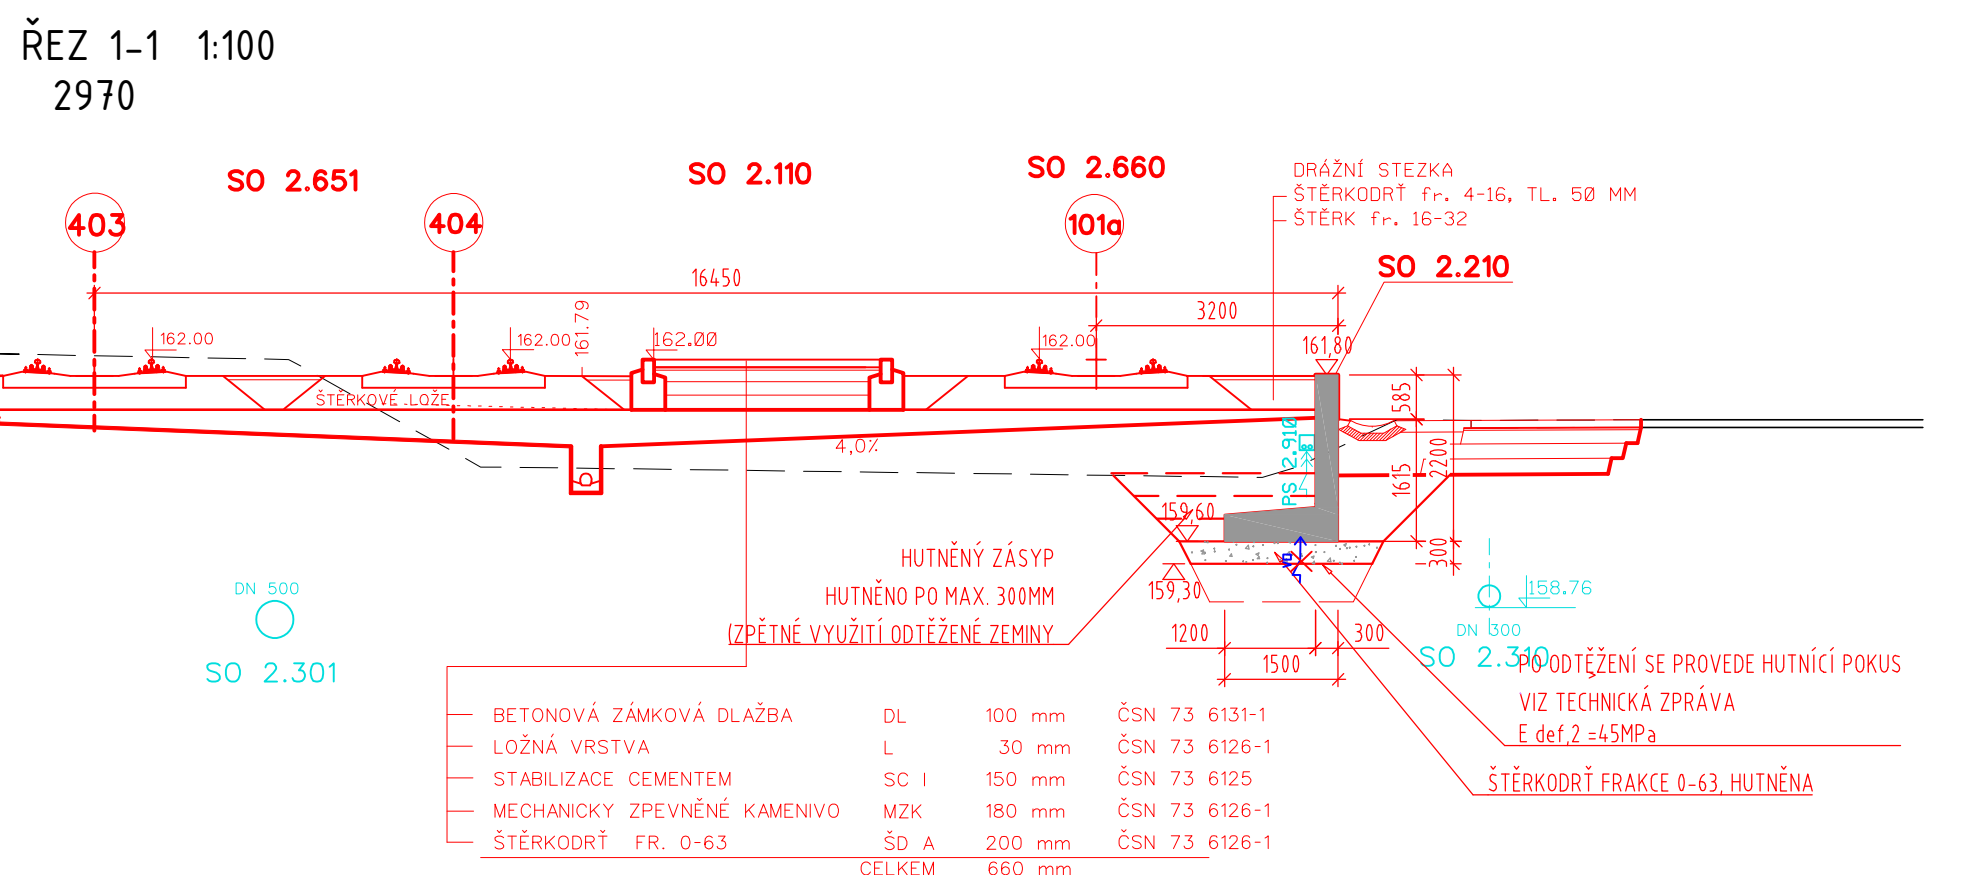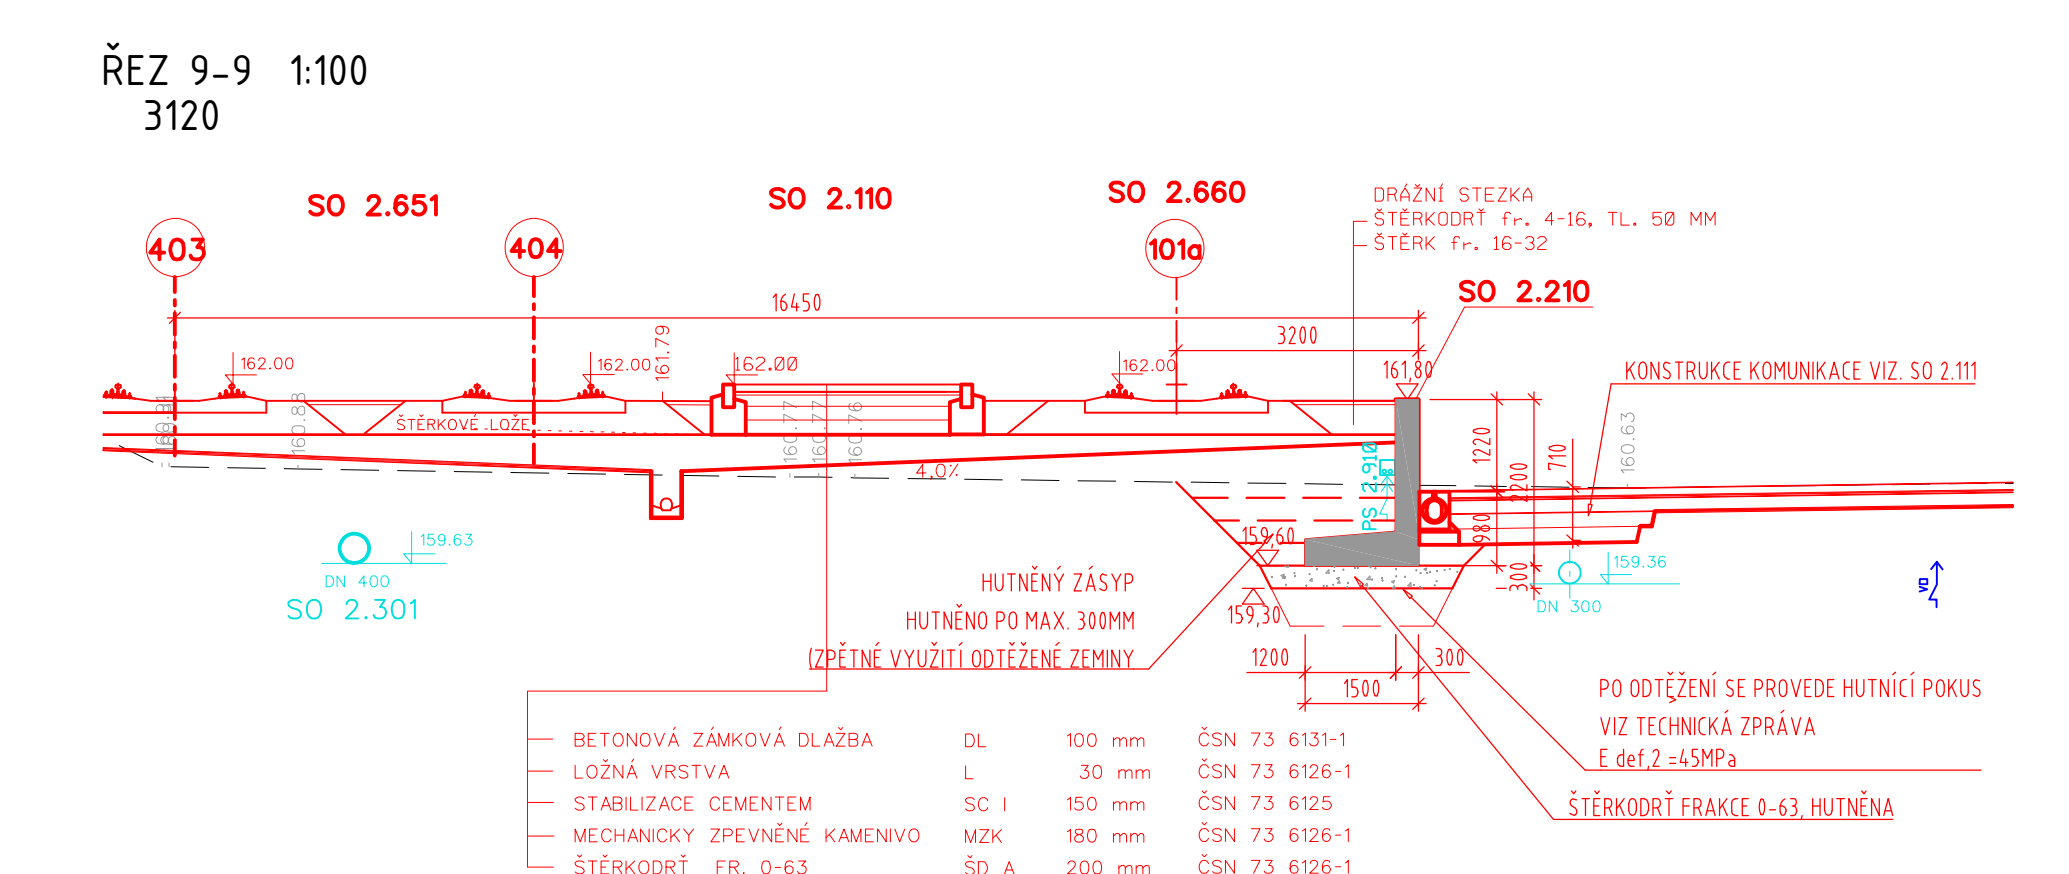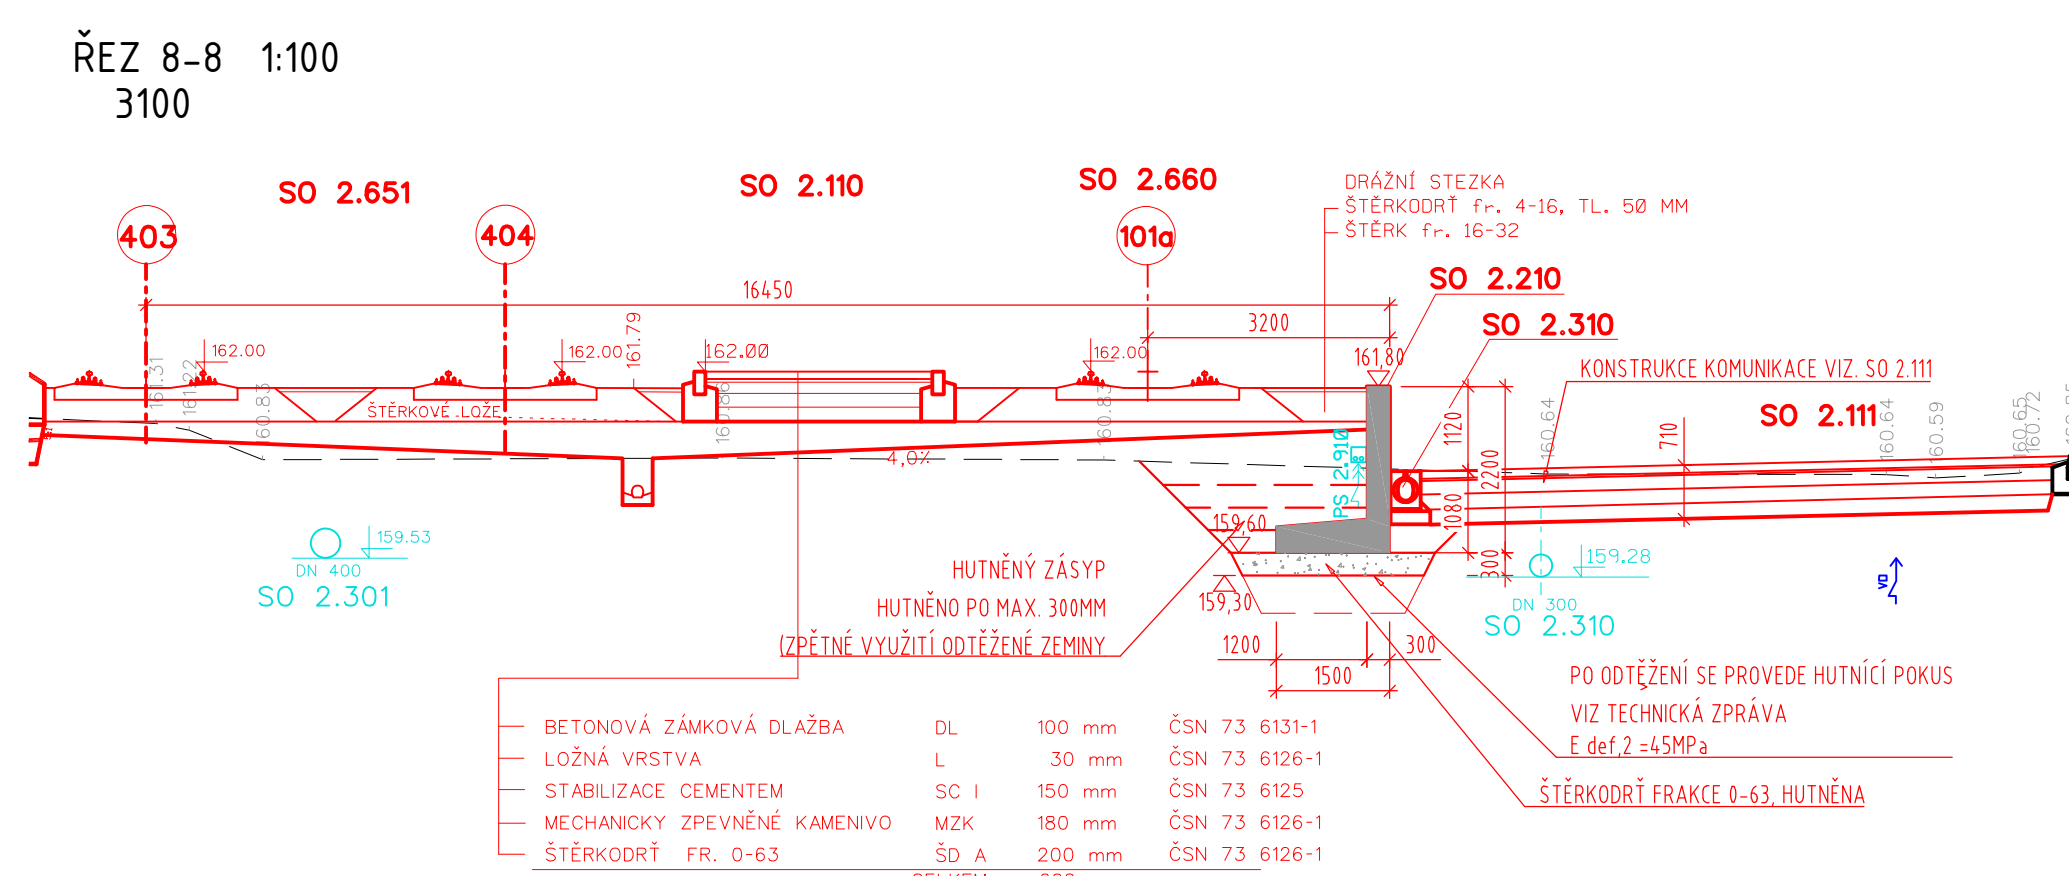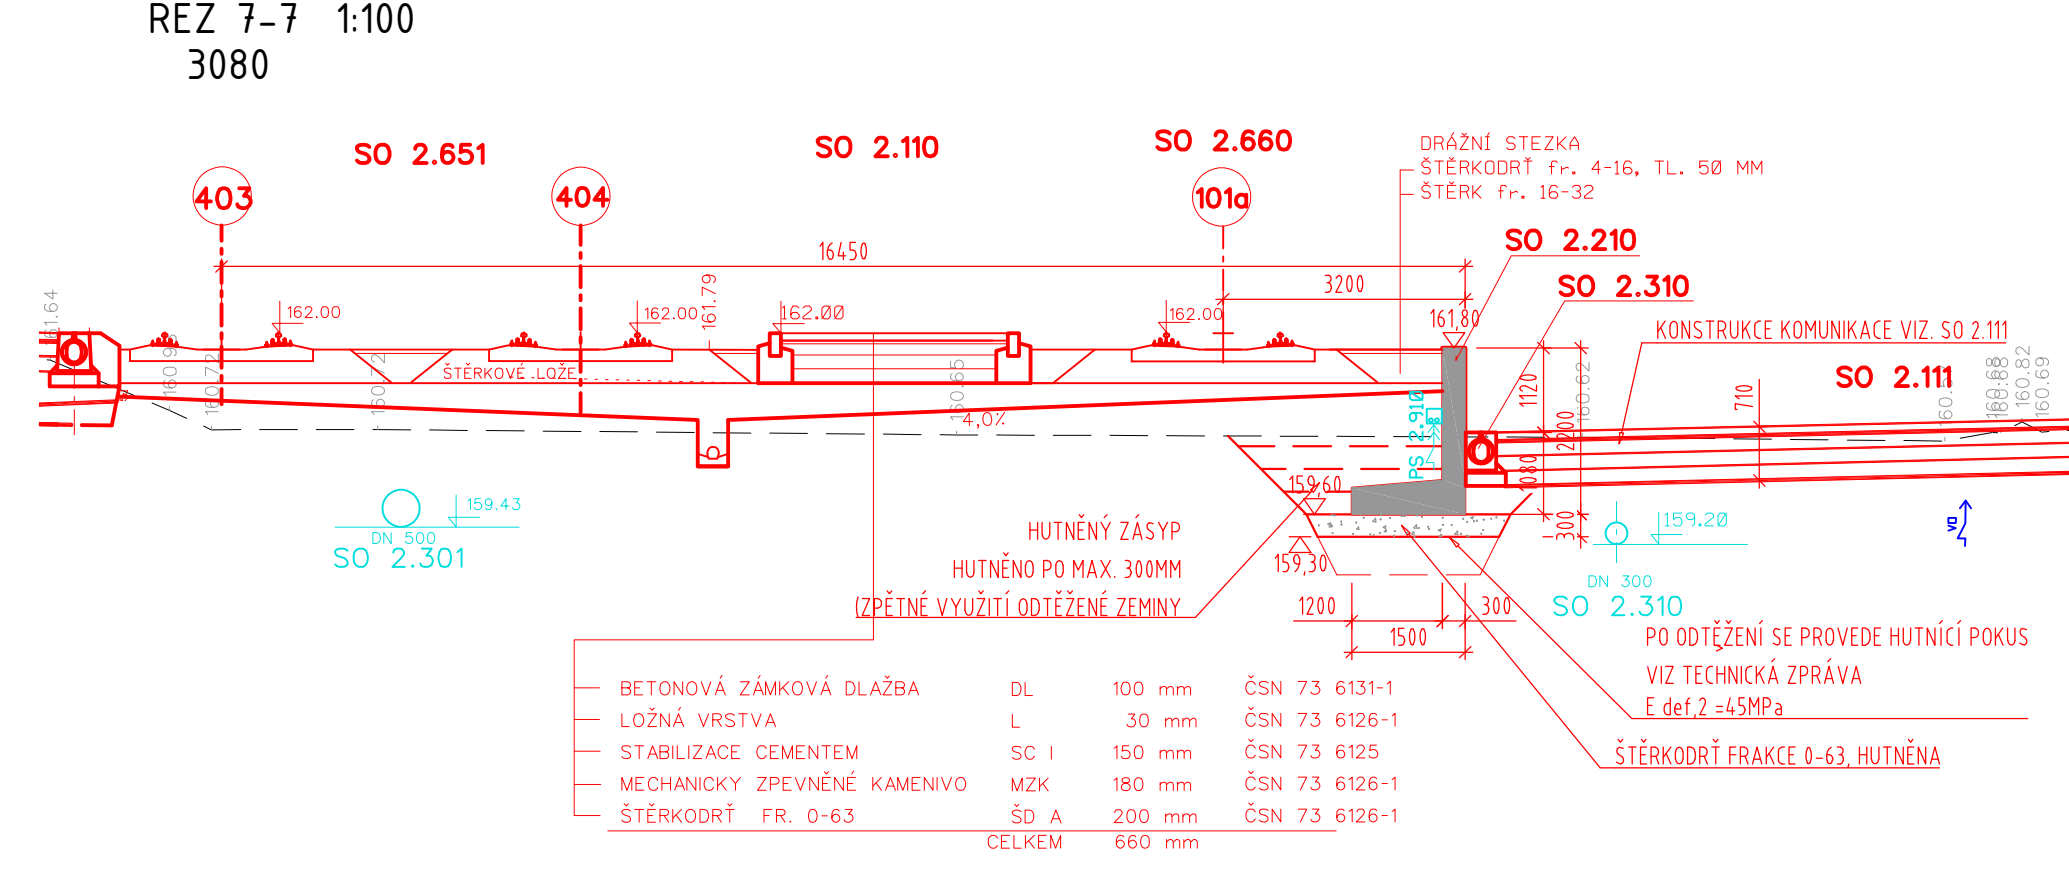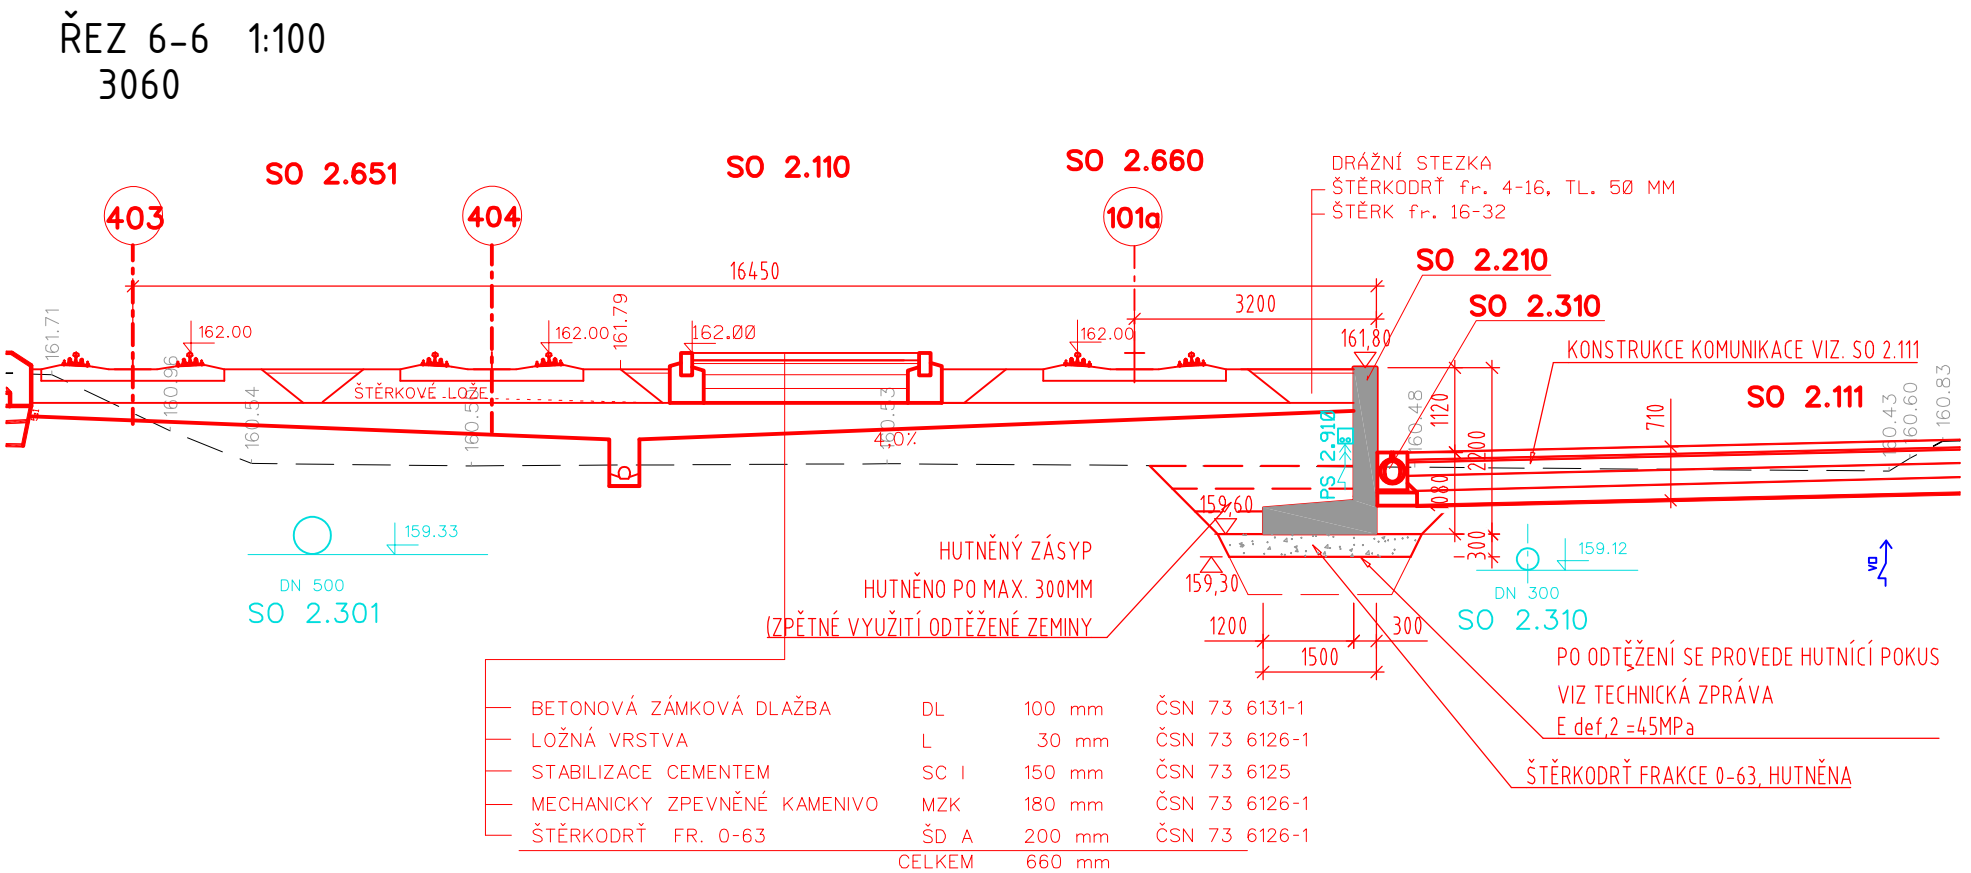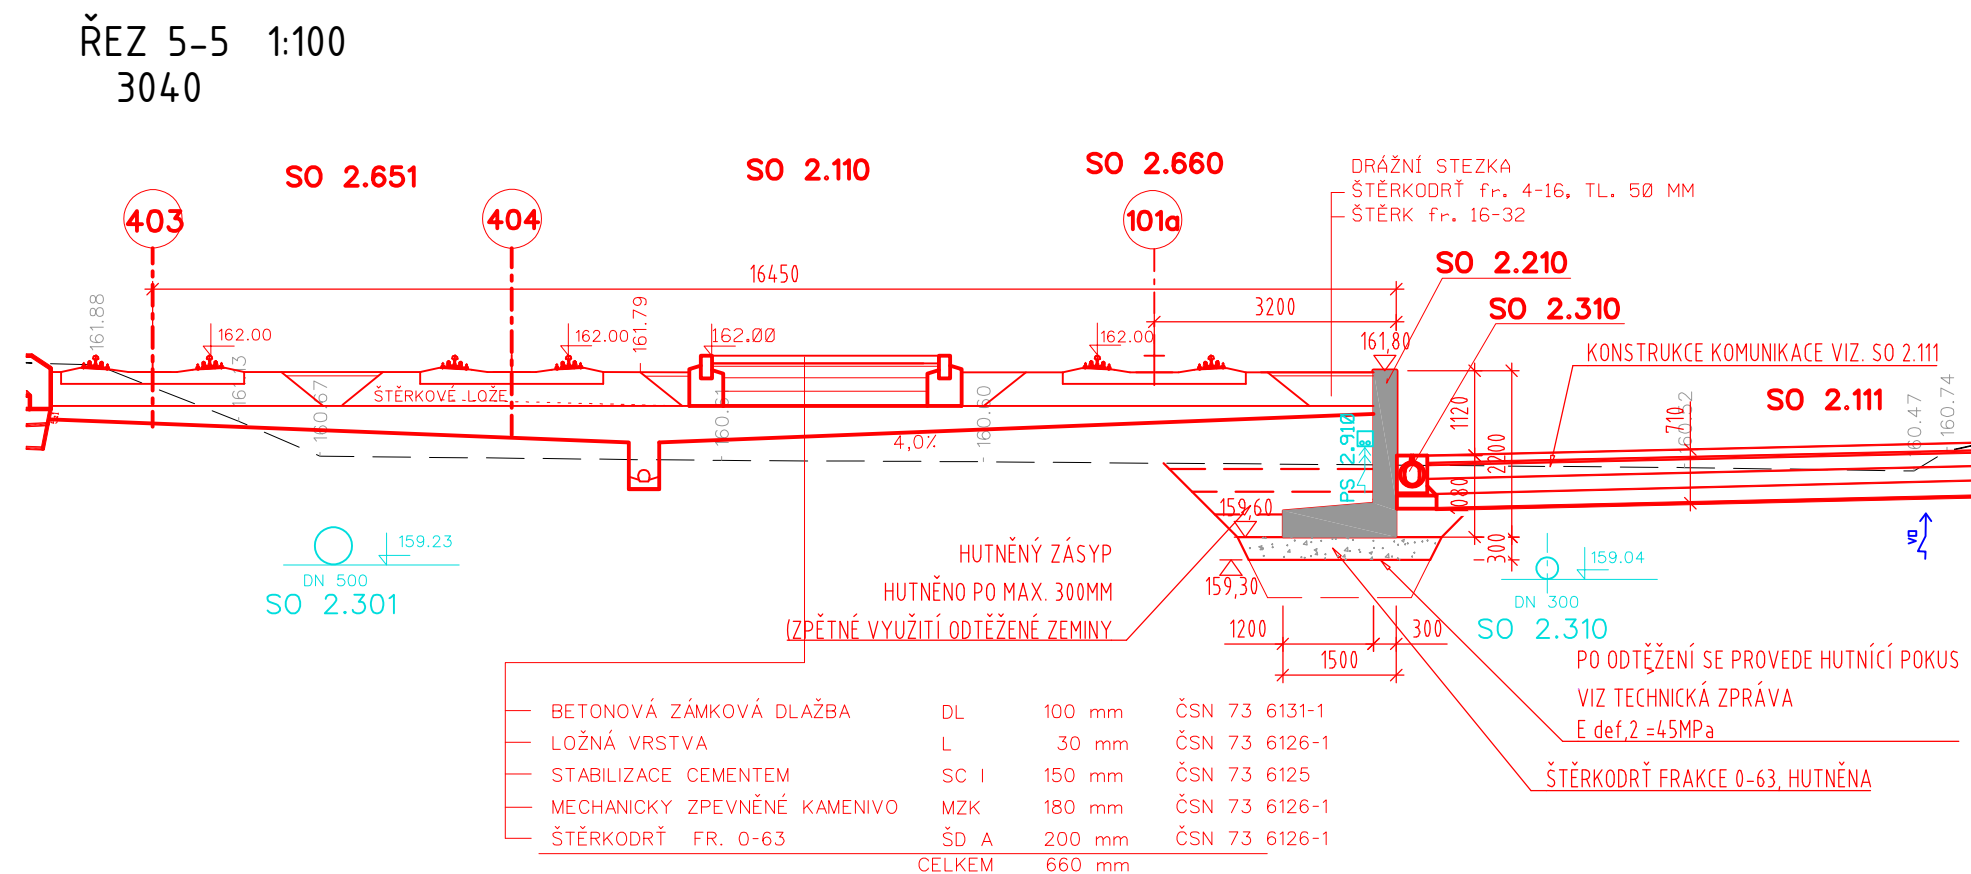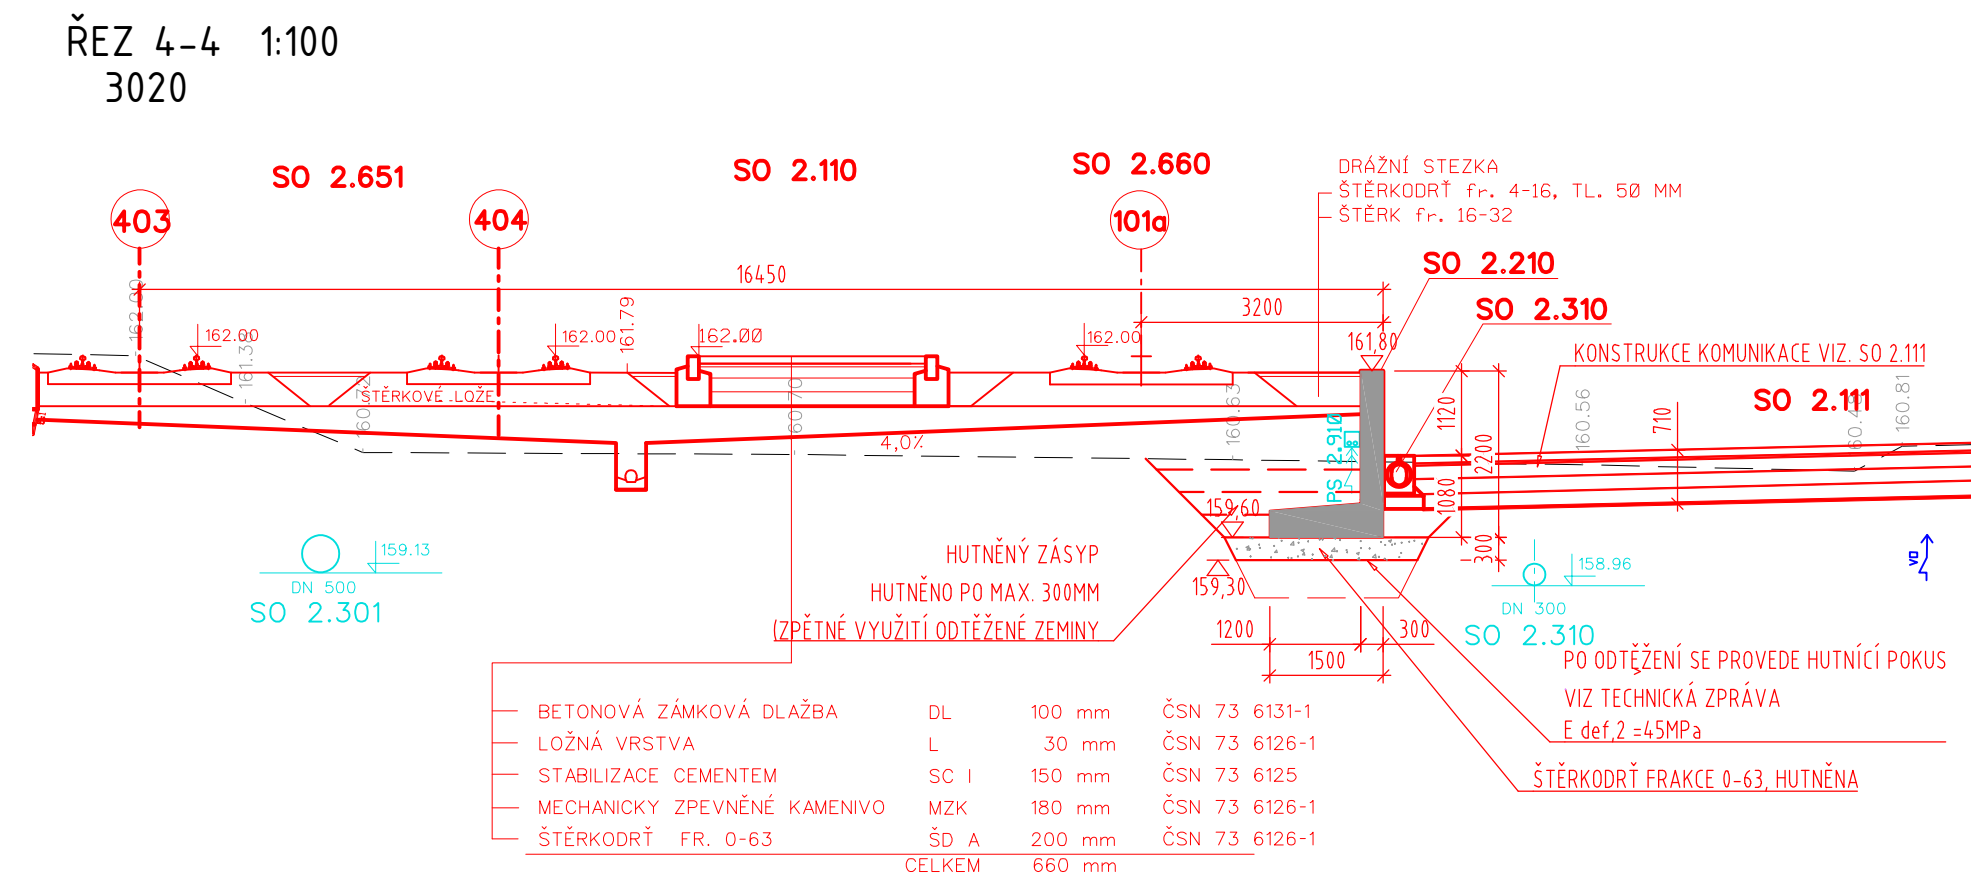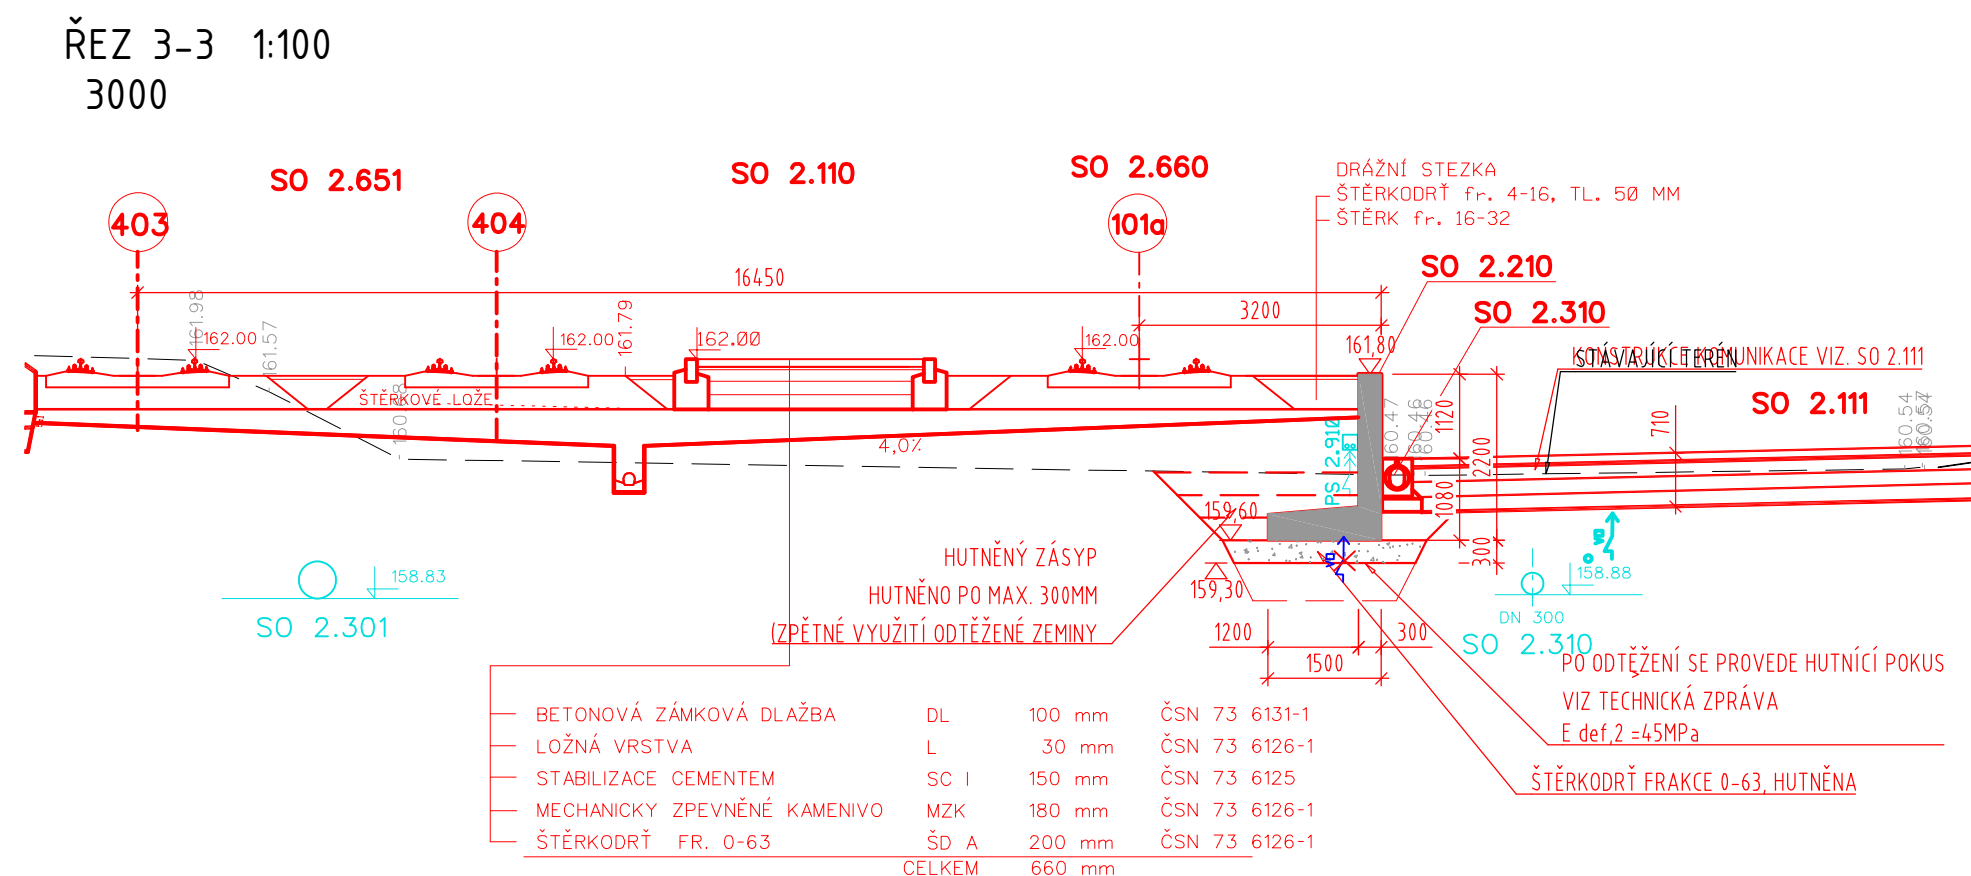

SOURADNICOVÝ SYSTÉM S-JTSK VÝŠKOVÝ SYSTÉM Bpv			
 TRANSCONSULT s.r.o. Nerudova 37, 500 02 Hradec Králové			
Vedoucí projektu	Ing. Shejbal	Středisko:	3
Odpovědný projektant	Prudíř	Vedoucí:	Ing. Shejbal
Zpracovatel	Prudíř	Zak. číslo	611/14/3/0/0/4
Přezkoušel	Ing. Velehradský	Arch. č.	00717
Kontroloval	Ing. Shejbal	Datum	02/2017
Objednatel	České přístavy, a.s.	Účel	PDPs
EKOLOGIZACE KONTEJNEROVÉHO TERMINÁLU A ÚPRAVY VLEČKOVÝCH KOLEJÍ V PRÍSTAVU MĚLNÍK, 2. STAVBA STAVEBNÍ ČÁST SO 2.220 OPĚRNÁ ZÍDKA PODÉL KOLEJE Č. 101A			Část dok. C.7
DISPOZICE		Měřítko 1:100, 1:1000, 1:5000	Č. výkresu 2