

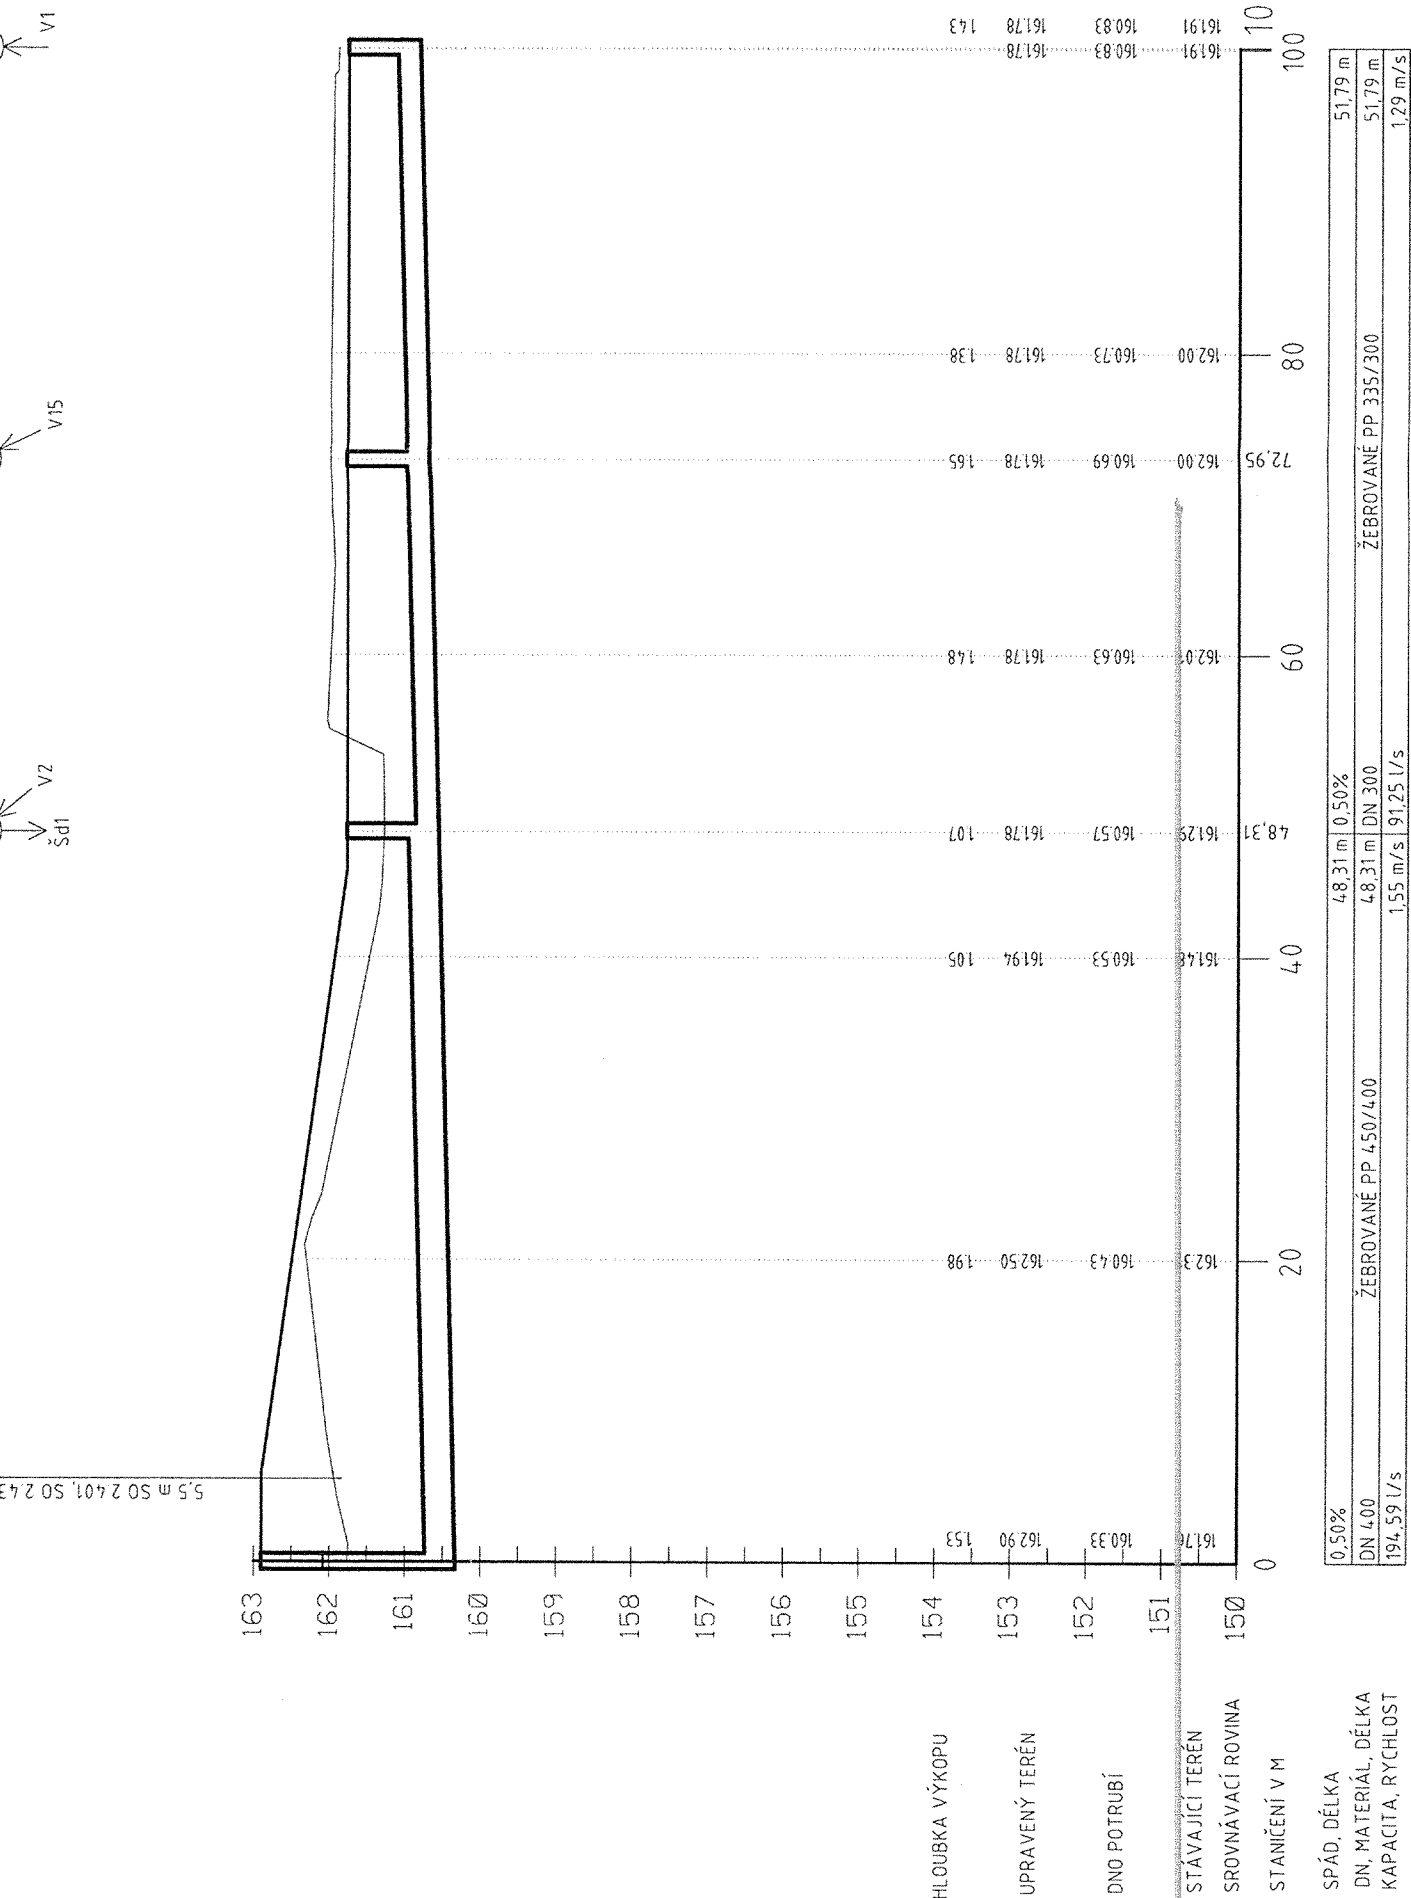
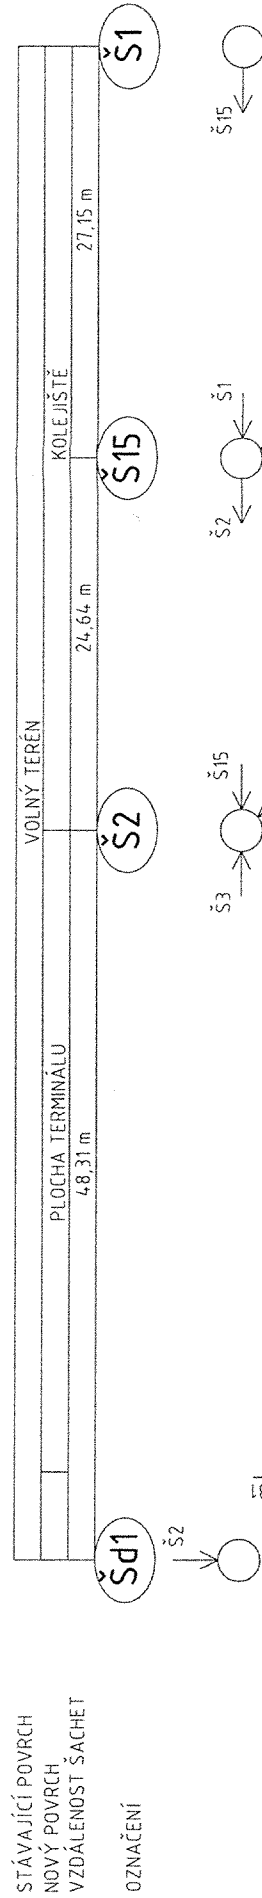



PODÉLNÝ PROFIL M 1:500/1:100 – větev A

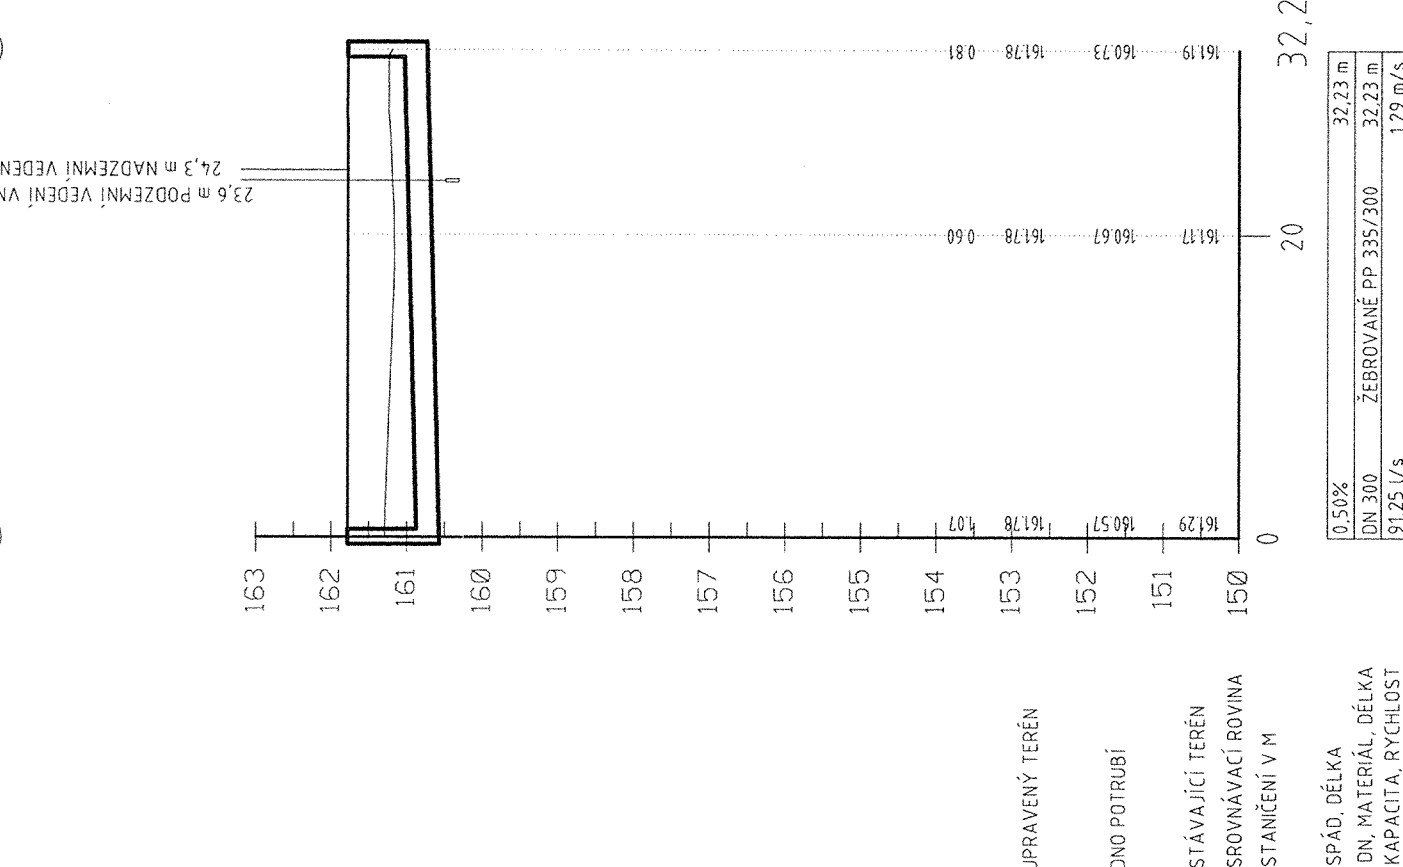


PODÉLNÝ PROFIL M 1:500/1:100 – větev B

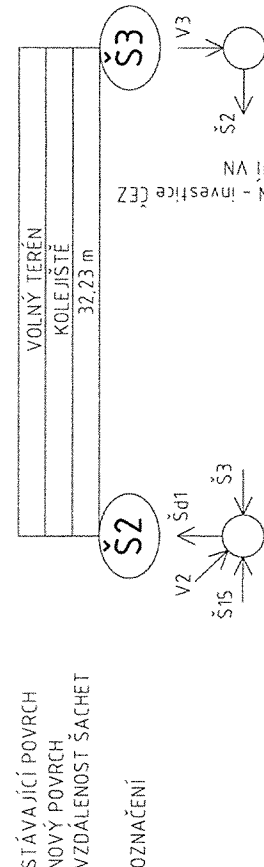

VZOROVÝ PŘÍČNÝ ŘEZ M 1:25
ULOŽENÍ PŘIPOJOVACÍHO POTRUBÍ Z PVC

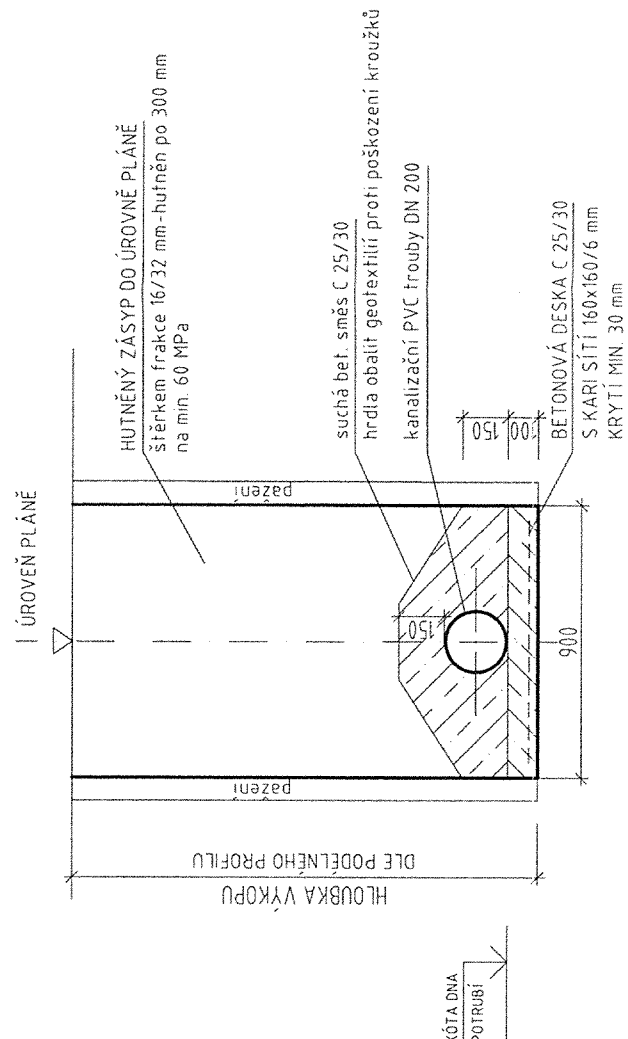

VZOROVÝ PŘÍČNÝ ŘEZ M 1:25
ULOŽENÍ POTRUBÍ Z PP

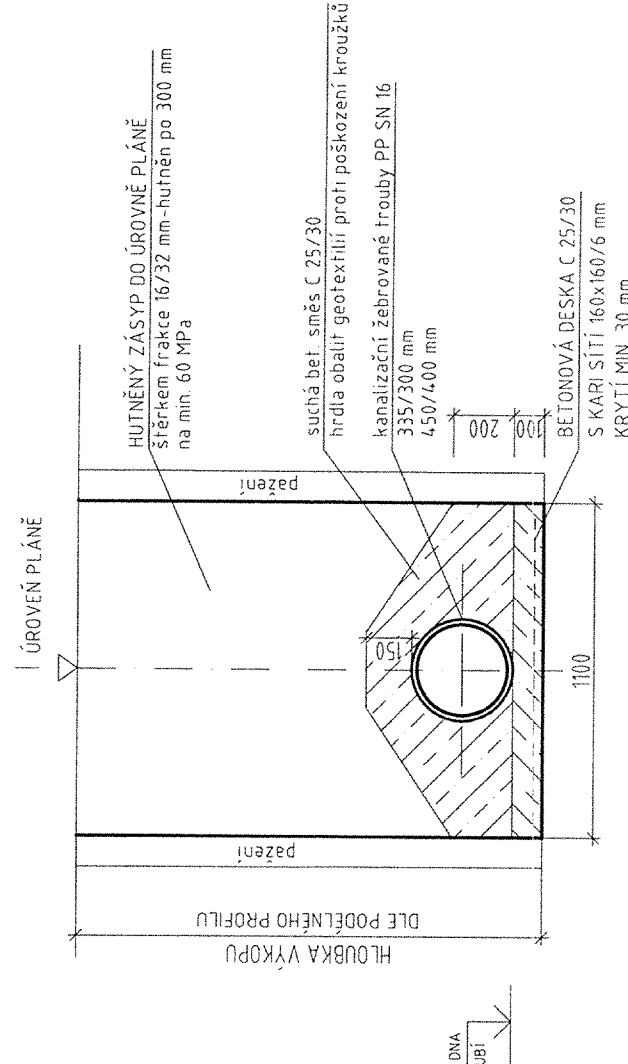

SOUŘADNICOVÝ SYSTÉM SJ-TSK
VÝŠKOVÝ SYSTÉM BpV

TRANSCONSULT S.R.O. Nerudova 37, 500 02 Hradec Králové			
Vedoucí projektu	Ing. Šejbal	Středisko:	3
Odpovědný projektant	Ing. Vrabcová	Vedoucí:	Ing. Šejbal
Zpracovatel	Ing. Vrabcová	Zak. číslo	11611413101014
Průzkoušel	Ing. Šejbal	Arch. č.	001717
Kontroloval	Prudič	Formát:	4 A4
Objednatel:		Datum:	02/2017
České přístavy, a.s.		Účel:	PDPS
EKOLOGIZACE KONTEJNEROVÉHO TERMINÁLU A ÚPRAVY VLEČKOVÝCH KOLEJÍ V PŘÍSTAVU MĚLNÍK, 2. STAVBA			Část dok.
STAVEBNÍ ČÁST			C.8
SO 2.301 ODVODNĚNÍ ZPEVNĚNÝCH PLOCH			
PODÉLNÉ PROFILY - VĚTEV A, B, VZOROVÉ PŘÍČNÉ ŘEZY		Měřítko	Č. výkresu
		1:500/1:100	3
		1:25	