




VÝKOPY
 PŮDORYS 1:100

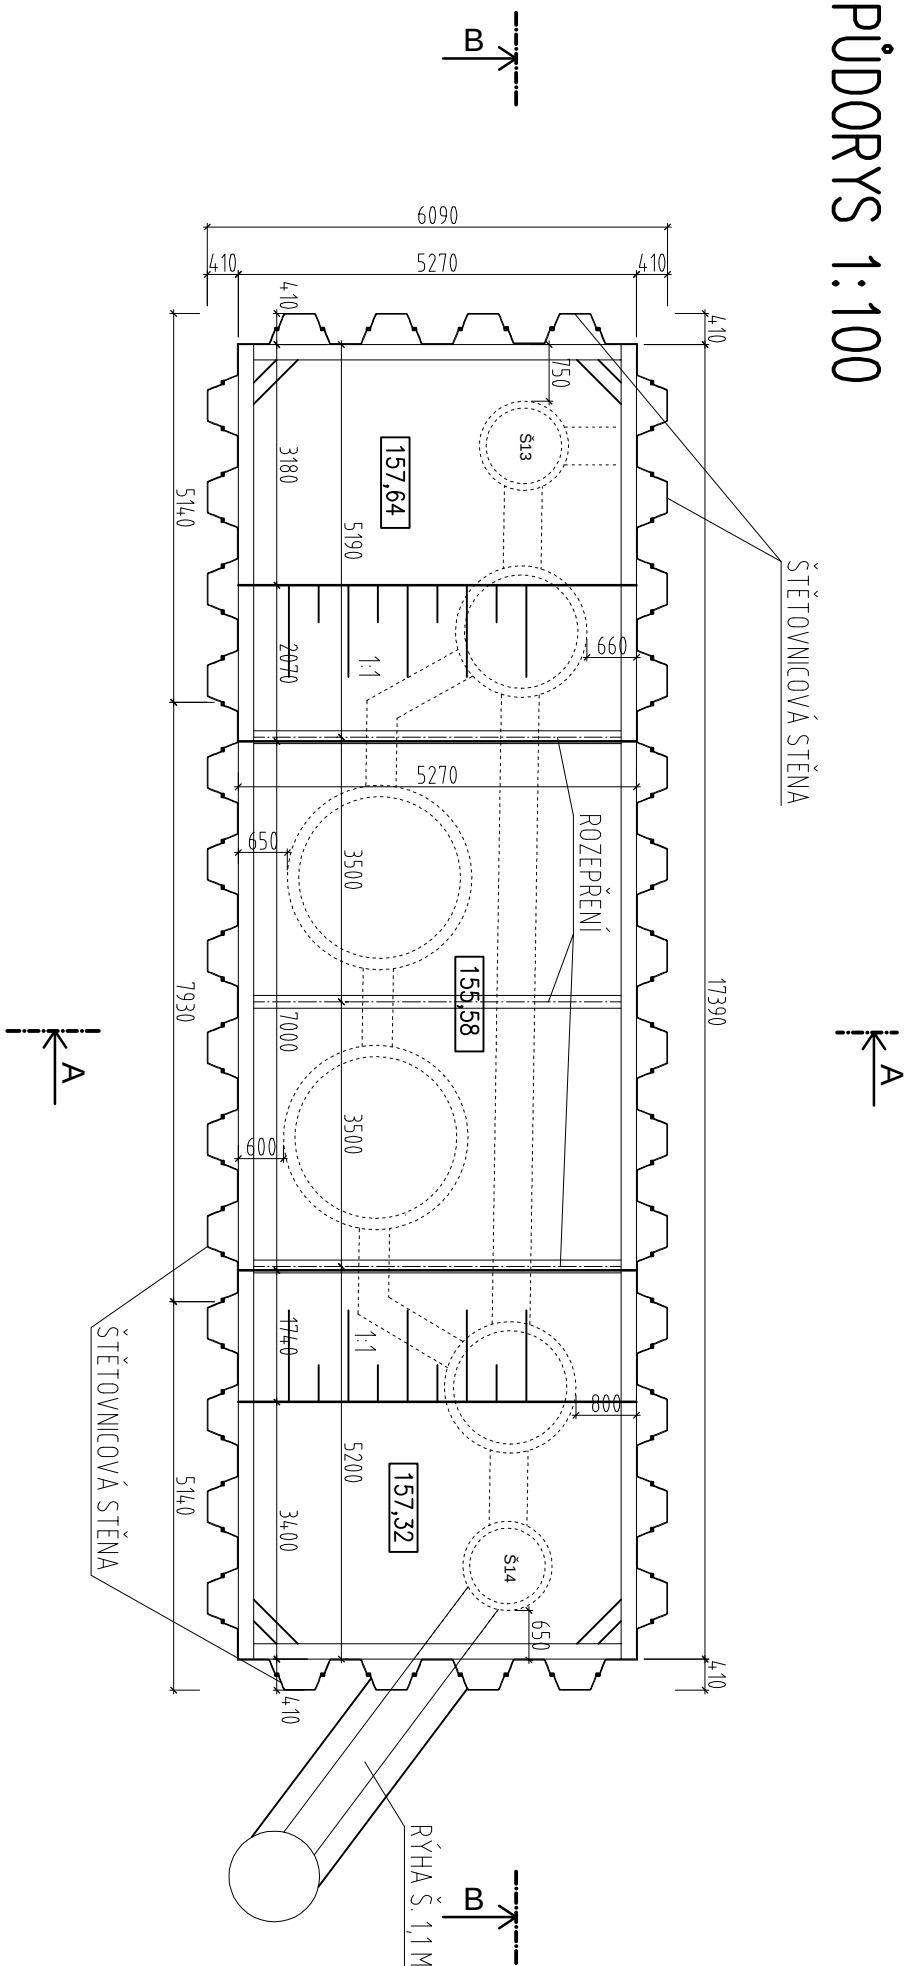

ŘEZ B-B 1:100

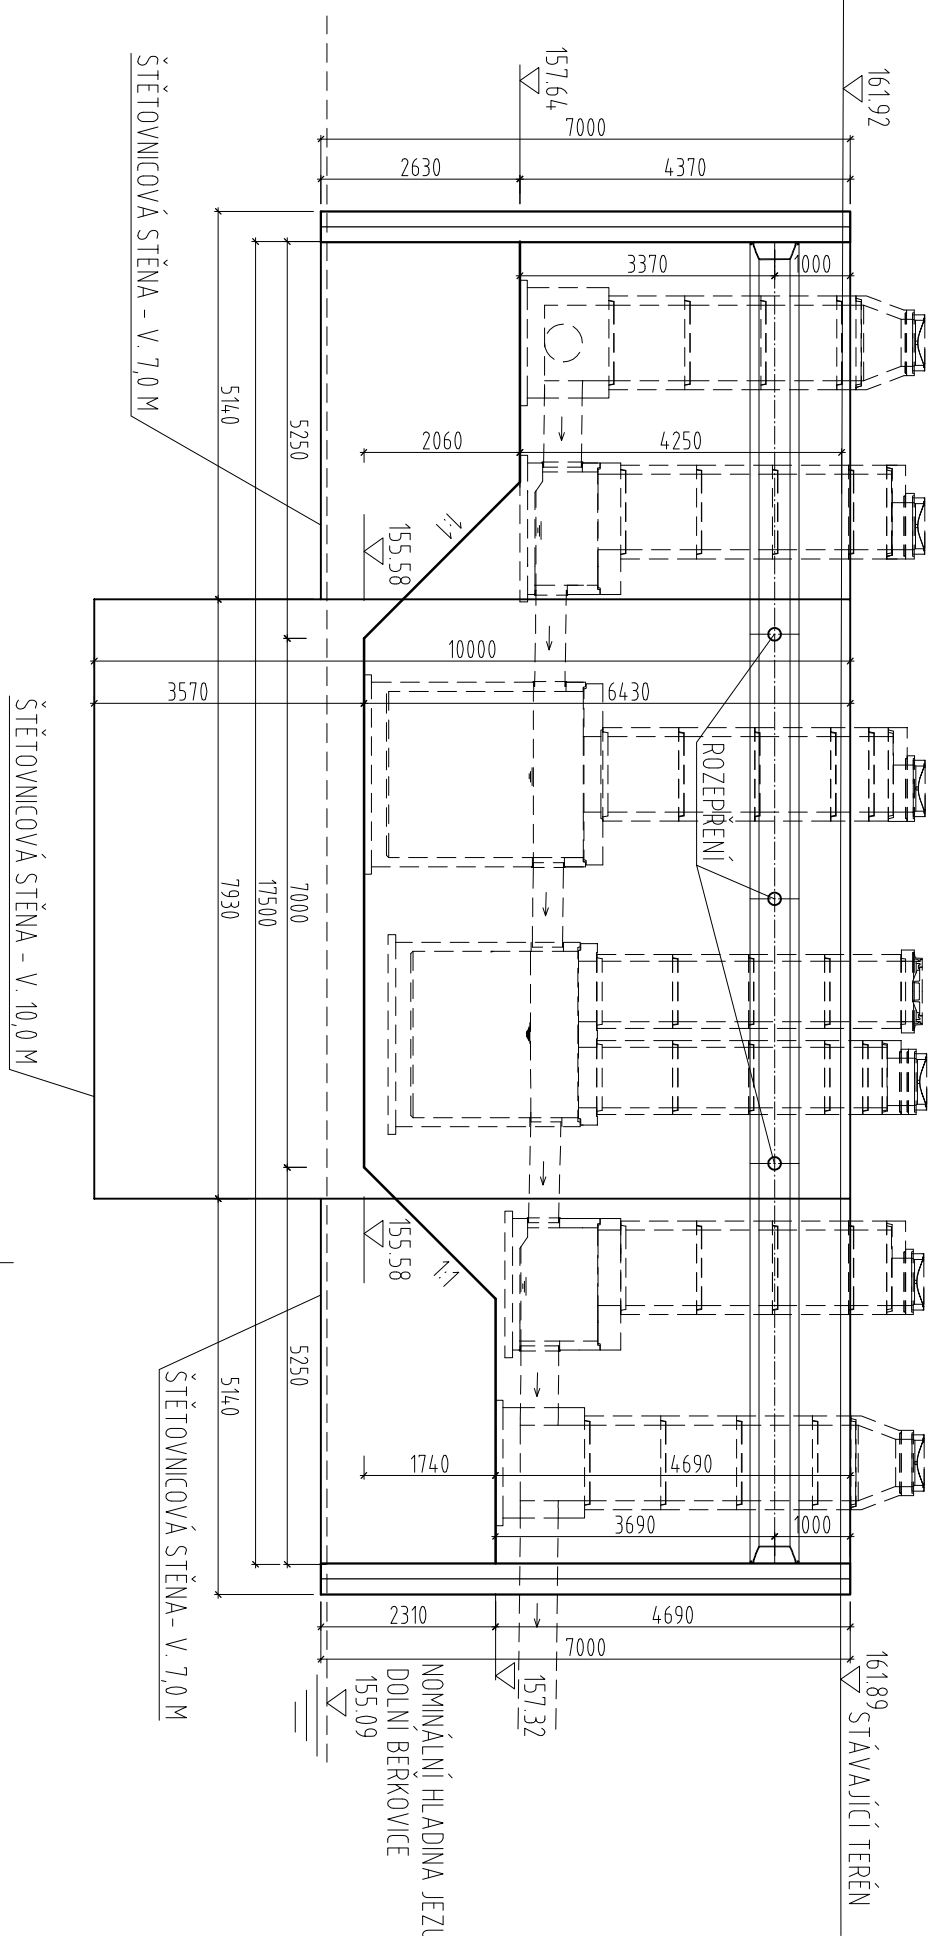

ŘEZ A-A 1:100

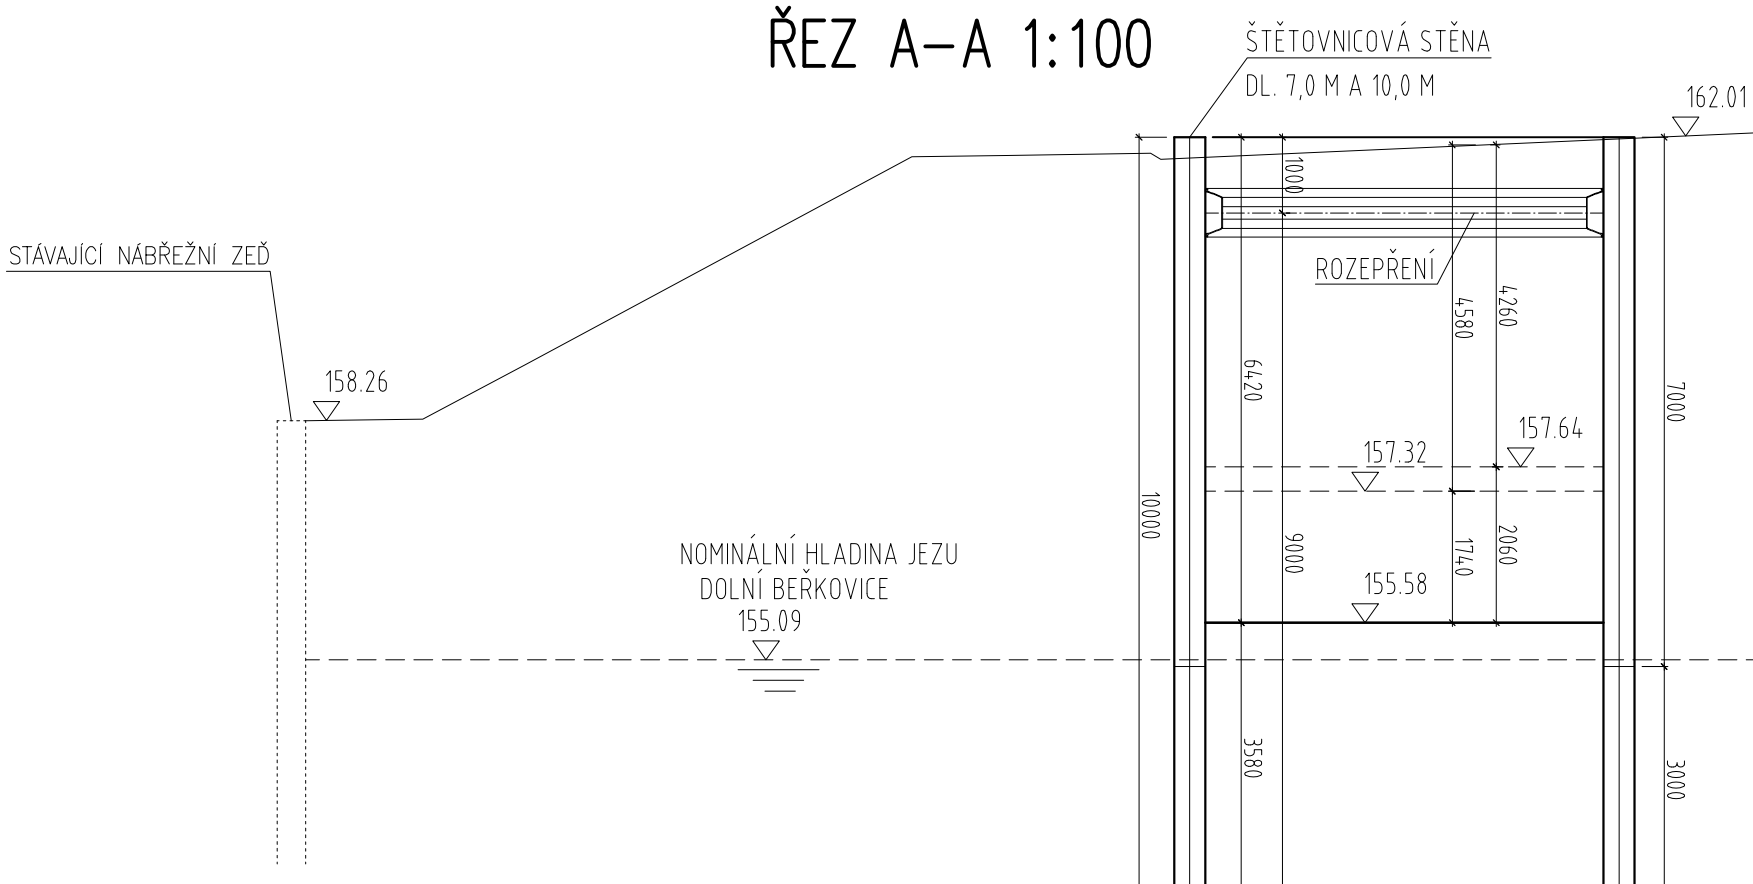

**SOUŘADNICOVÝ SYSTÉM S-JTSK
VÝŠKOVÝ SYSTÉM Bpv**

TRANSCONSULT S.r.o.
Nerudova 37, 500 02 Hradec Králové

Nerudova 37, 500 02 Hradec Králové

Vedoucí projektu	Ing. Šnebl	Středisko:	3
Odpovědný projektant	Ing. Vrabcová	Vedoucí:	Ing. Šnebl
Zpracovatel	Ing. Vrabcová	Zak. číslo	16114310004
Přezkoušel	Ing. Šnebl	Arch. č.: 00717	Formát: 3 A4
Kontroloval	Pruříl	Datum:	02/2017
Objednatel:	české přístavy, a.s.	Účel:	PDPs

EKOLOGIZACE KONTEJNEROVÉHO TERMINÁLU A ÚPRAVY VLEČKOVÝCH KOLEJÍ V PŘÍSTAVU MĚLNÍK, 2.STAVBA STAVEBNÍ ČÁST

Cást dok.

STÁVEBNÍ ČASŤ

SO 2.301 ODVODNĚNÍ ZPEVNĚNÝCH PLOCH

VÝKOPY PRO DUN

Měřítko	č. výkresu
1:100	7