

SEZNAM SOUŘADNIC VYTÝČOVACÍCH BODŮ:		
Č. BODU	Y	X
2.401.01	735863.56	1013259.75
2.401.02	735865.65	1013259.92
2.401.03	735866.78	1013247.31
2.401.04	735866.82	1013236.39
2.401.05	735878.82	1013197.29
2.401.06	735887.32	1013172.81
2.401.07	735894.78	1013149.36
2.401.08	735901.93	1013126.90
2.401.09	735903.30	1013122.60
2.401.10	735903.01	1013120.50
2.401.11	735906.85	1013109.46
2.401.12	735908.73	1013108.88
2.401.13	735912.96	1013096.89
2.401.14	735911.81	1013095.05
2.401.15	735913.66	1013089.67
2.401.16	735915.95	1013088.41
2.401.17	735922.33	1013070.33
2.401.18	735921.14	1013065.90
2.401.19	735926.84	1013049.55
2.401.20	735930.74	1013046.47
2.401.21	735937.56	1013027.14
2.401.22	735946.97	1013000.48
2.401.23	735966.33	1012945.60
2.401.24	735974.11	1012923.53
2.401.25	735986.08	1012889.60
2.401.26	736001.82	1012846.54
2.401.27	736008.76	1012827.83

POZNÁMKA
NAPOJENÍ VE STÁVAJÍCÍM ROZVÁDĚČI NN
V SOUBĚHU SE STÁVAJÍCÍMI KABELY NN
V SOUBĚHU SE STÁVAJÍCÍMI KABELY NN
ULOŽENÍ KABELU DO MOSTNÍ CHRÁNIČKY PŘES PŠOVKU
ULOŽENÍ KABELU DO MOSTNÍ CHRÁNIČKY PŘES PŠOVKU


KABELOVÁ SMYČKA PRO ZS 2.1

CHRÁNIČKA
CHRÁNIČKA
CHRÁNIČKA
CHRÁNIČKA

KABELOVÁ SMYČKA PRO ZS 2.2

KABELOVÁ SMYČKA PRO ZS 2.3

KABELOVÉ ODBOČENÍ DO KONCOVÉ ZÁSUVKOVÉ SKŘÍNĚ ZS 2.4

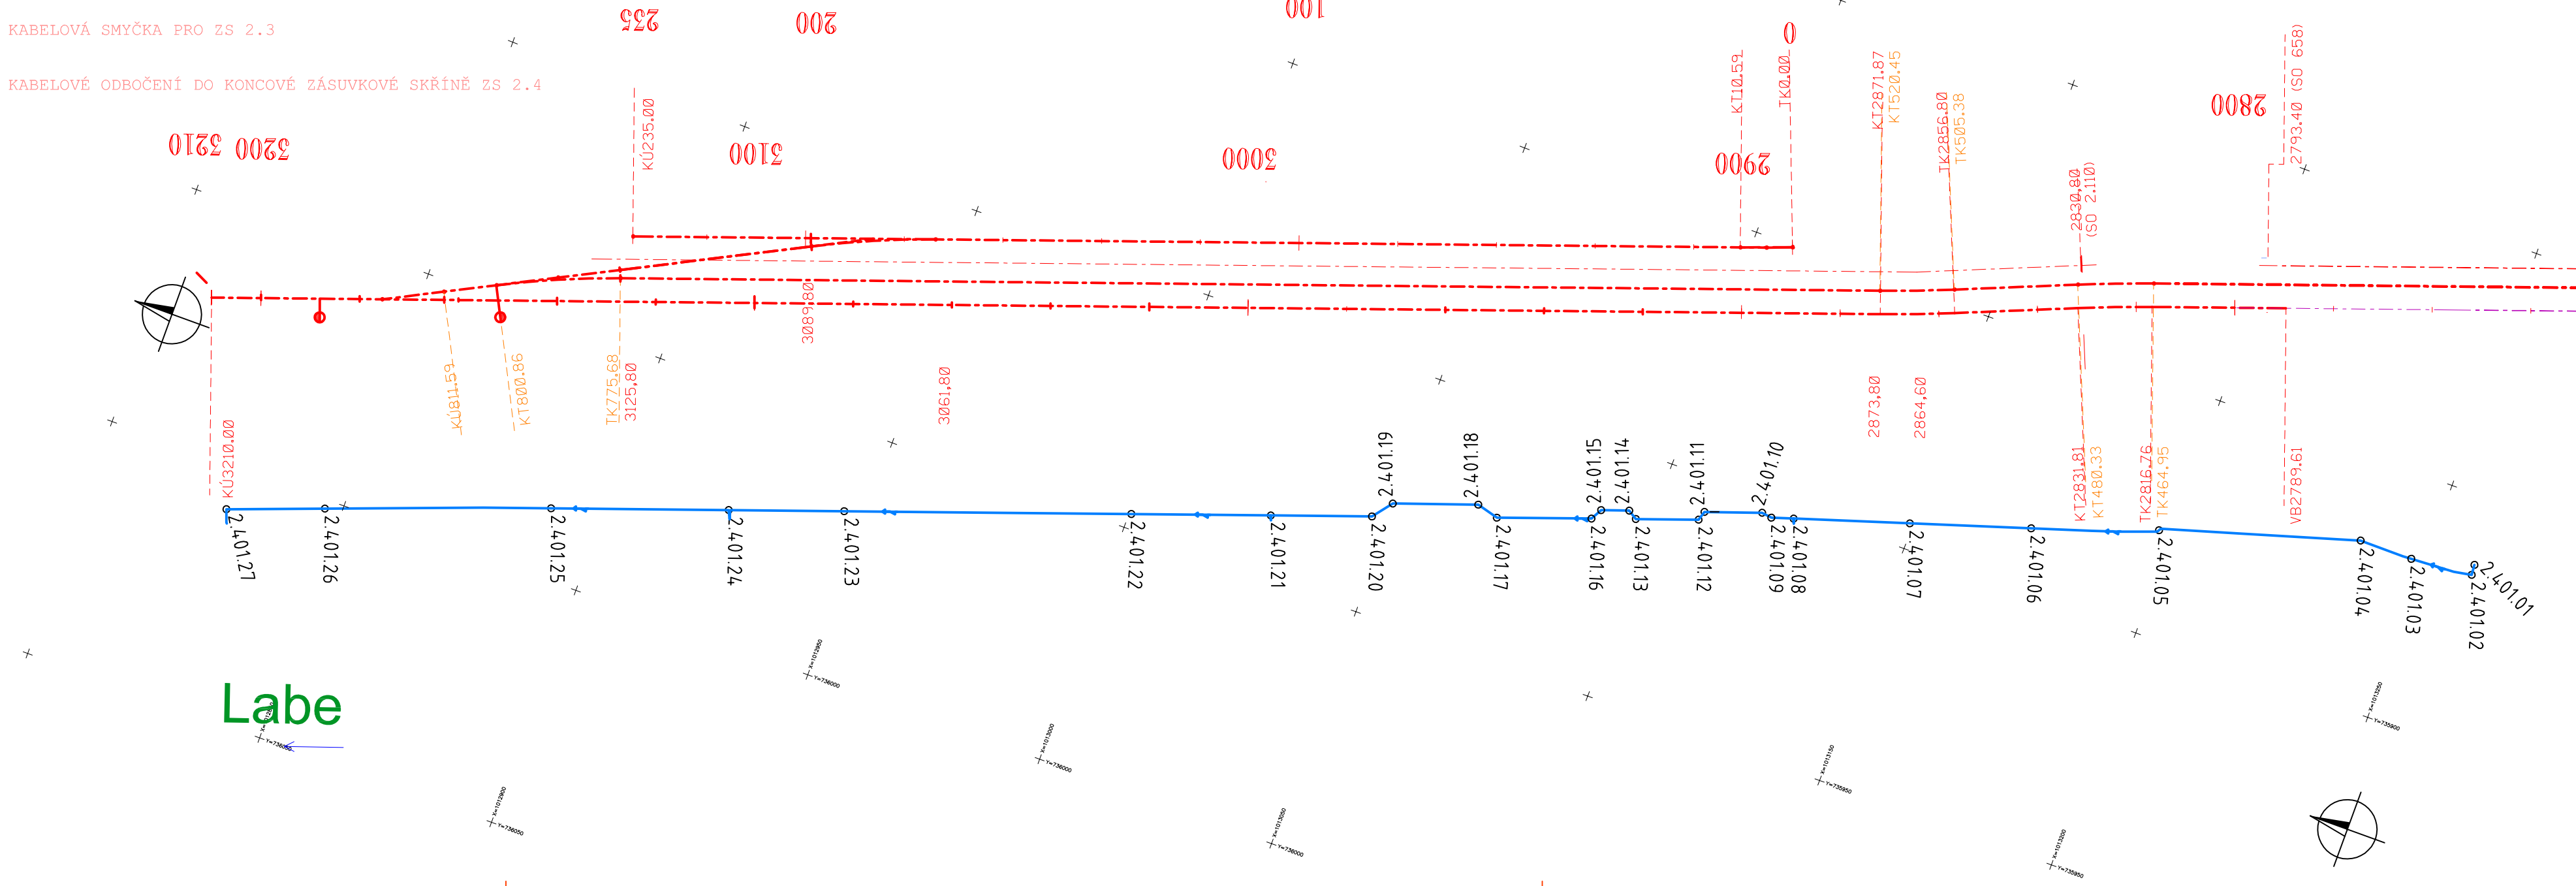

SOUŘADNICOVÝ SYSTÉM S-JTSK
VÝŠKOVÝ SYSTÉM BpV

TRANSCONSULT s.r.o.
Nerudova 37, 500 02 Hradec Králové

Vedoucí projektu	Ing. Shejbal		Středisko:	3
Odpovědný projektant	Jenček		Vedoucí:	Ing. Shejbal
Zpracovatel	Jenček		Zak. číslo	161430004
Přezkoušel	Ing. Shejbal		Arch. č.: 00717	Formát: 4 A4
Kontroloval	Ing. Shejbal		Datum:	02/2017
Objednatel:	České přístavy a.s. Praha		Účel:	PDPS

Ekologizace kontejnerového terminálu a úpravy vlečkových kolejí v přístavu Mělník, 2. stavba
STAVEBNÍ ČÁST
SO 2.401 KABELOVÉ ROZVODY NN

VYTÝČOVACÍ VÝKRES

Část dok.
C.10

Č. výkresu
3

Měřítko
1:1000