


SEZNAM SOUŘADNIC VYTÝČOVACÍCH BODŮ:


Č. BODU	Y	X	POZNÁMKA
2.431.01	735863.56	1013259.75	NAPOJENÍ VE STÁVAJÍCÍM ROZVÁDĚČI NN U STÁVAJÍCÍHO OV8
2.431.02	735865.65	1013259.92	V SOUBĚHU SE STÁVAJÍCÍMI KABELY NN
2.431.03	735866.66	1013247.53	V SOUBĚHU SE STÁVAJÍCÍMI KABELY NN
2.431.04	735866.82	1013236.39	CHRÁNIČKY
2.431.05	735878.82	1013197.29	CHRÁNIČKY
2.431.06	735887.36	1013172.69	
2.431.07	735895.48	1013147.16	
2.431.08	735901.95	1013126.83	KABELOVÁ SMYČKA PRO ROV 9 A SMYČKA HDPE 40/33
2.431.09	735903.30	1013122.60	
2.431.10	735903.01	1013120.50	
2.431.12	735908.73	1013108.88	
2.431.11	735906.85	1013109.46	
2.431.13	735912.96	1013096.89	CHRÁNIČKY
2.431.14	735911.81	1013095.05	CHRÁNIČKY
2.431.15	735913.66	1013089.67	CHRÁNIČKY
2.431.16	735915.94	1013088.41	CHRÁNIČKY
2.431.17	735922.33	1013070.33	
2.431.18	735921.14	1013065.90	
2.431.19	735926.84	1013049.55	
2.431.20	735930.74	1013046.49	
2.431.21	735937.63	1013026.94	KABELOVÁ SMYČKA PRO ROV 10 A SMYČKA HDPE 40/33
2.431.22	735946.41	1013002.05	
2.431.23	735961.90	1012958.15	
2.431.24	735974.11	1012923.53	KABELOVÁ SMYČKA PRO ROV 11 A SMYČKA HDPE 40/33
2.431.25	735984.58	1012893.87	
2.431.26	736000.82	1012849.24	
2.431.27	736008.74	1012827.89	KABELOVÉ ODBOČENÍ PRO ROV 12 A ODBOČENÍ OPTOTRUBKY HDPE 40/33
2.431.28	735861.50	1013061.10	STRANOVÁ PŘELOŽKA KABELU
2.431.29	735871.03	1013031.80	STRANOVÁ PŘELOŽKA KABELU
2.431.30	735881.69	1013001.59	STRANOVÁ PŘELOŽKA KABELU

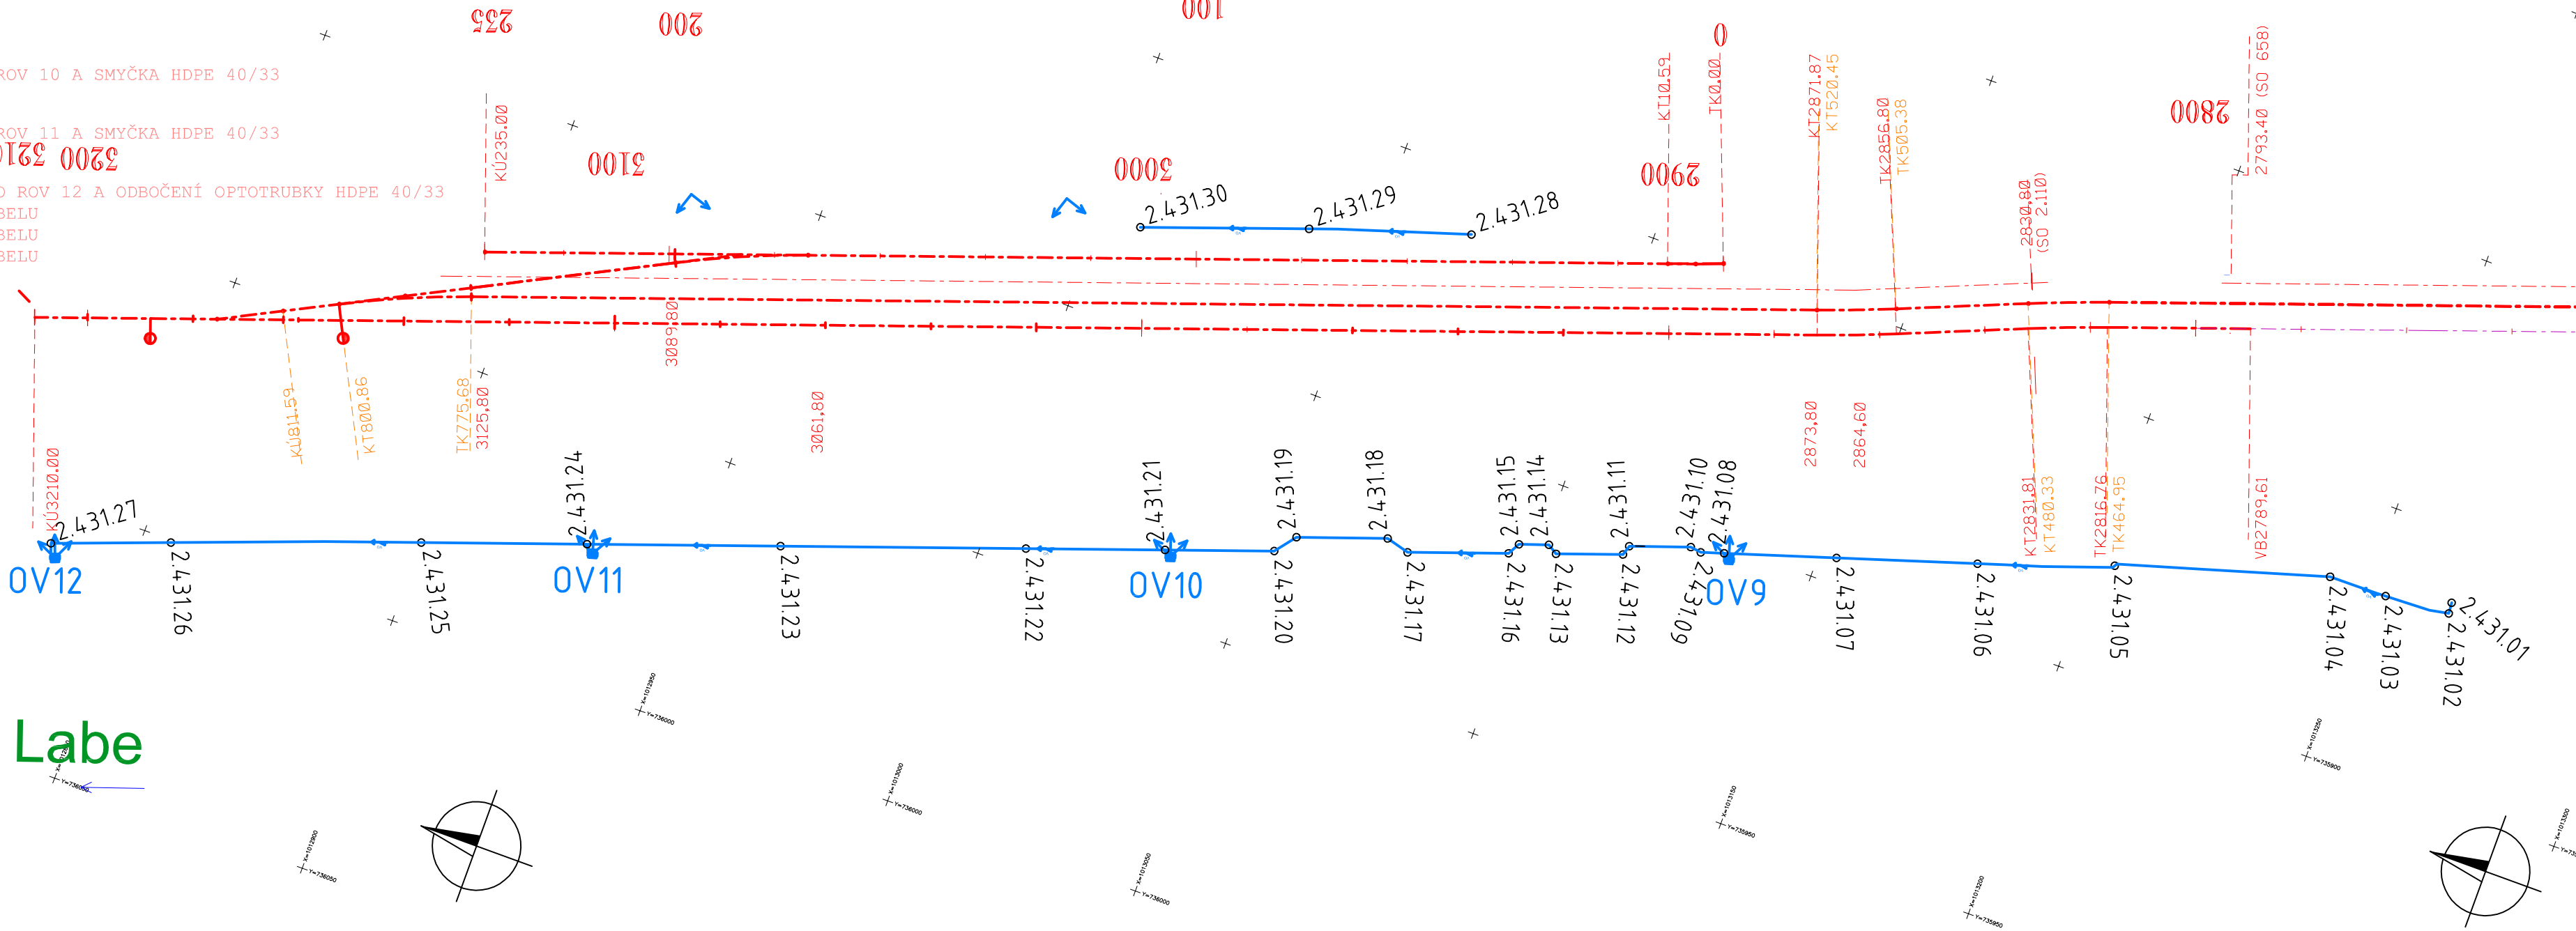

SOUŘADNICOVÝ SYSTÉM S-JTSK
VÝŠKOVÝ SYSTÉM BpV



TRANSCONSULT s.r.o.
Nerudova 37, 500 02 Hradec Králové

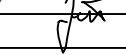Vedoucí projektu	Ing. Shejbal		Středisko:	3
Odpovědný projektant	Jenček		Vedoucí:	Ing. Shejbal
Zpracovatel	Jenček		Zak. číslo	161430004
Přezkoušel	Ing. Shejbal		Arch. č.:	00717
Kontroloval	Ing. Shejbal		Formát:	4 A4
Objednatel:	České přístavy a.s. Praha		Datum:	02/2017
Účel:				PDPS

Část dok.
C.11

Č. výkresu
3.2.2

Ekologizace kontejnerového terminálu a úpravy vlečkových kolejí v přístavu Mělník, 2. stavba
Stavební část
SO 2.431 OSVĚTLENÍ VLEČKOVÝCH KOLEJÍ A MANIPULAČNÍCH PLOCH

VYTÝČOVACÍ VÝKRES

Měřítko
1:1000