


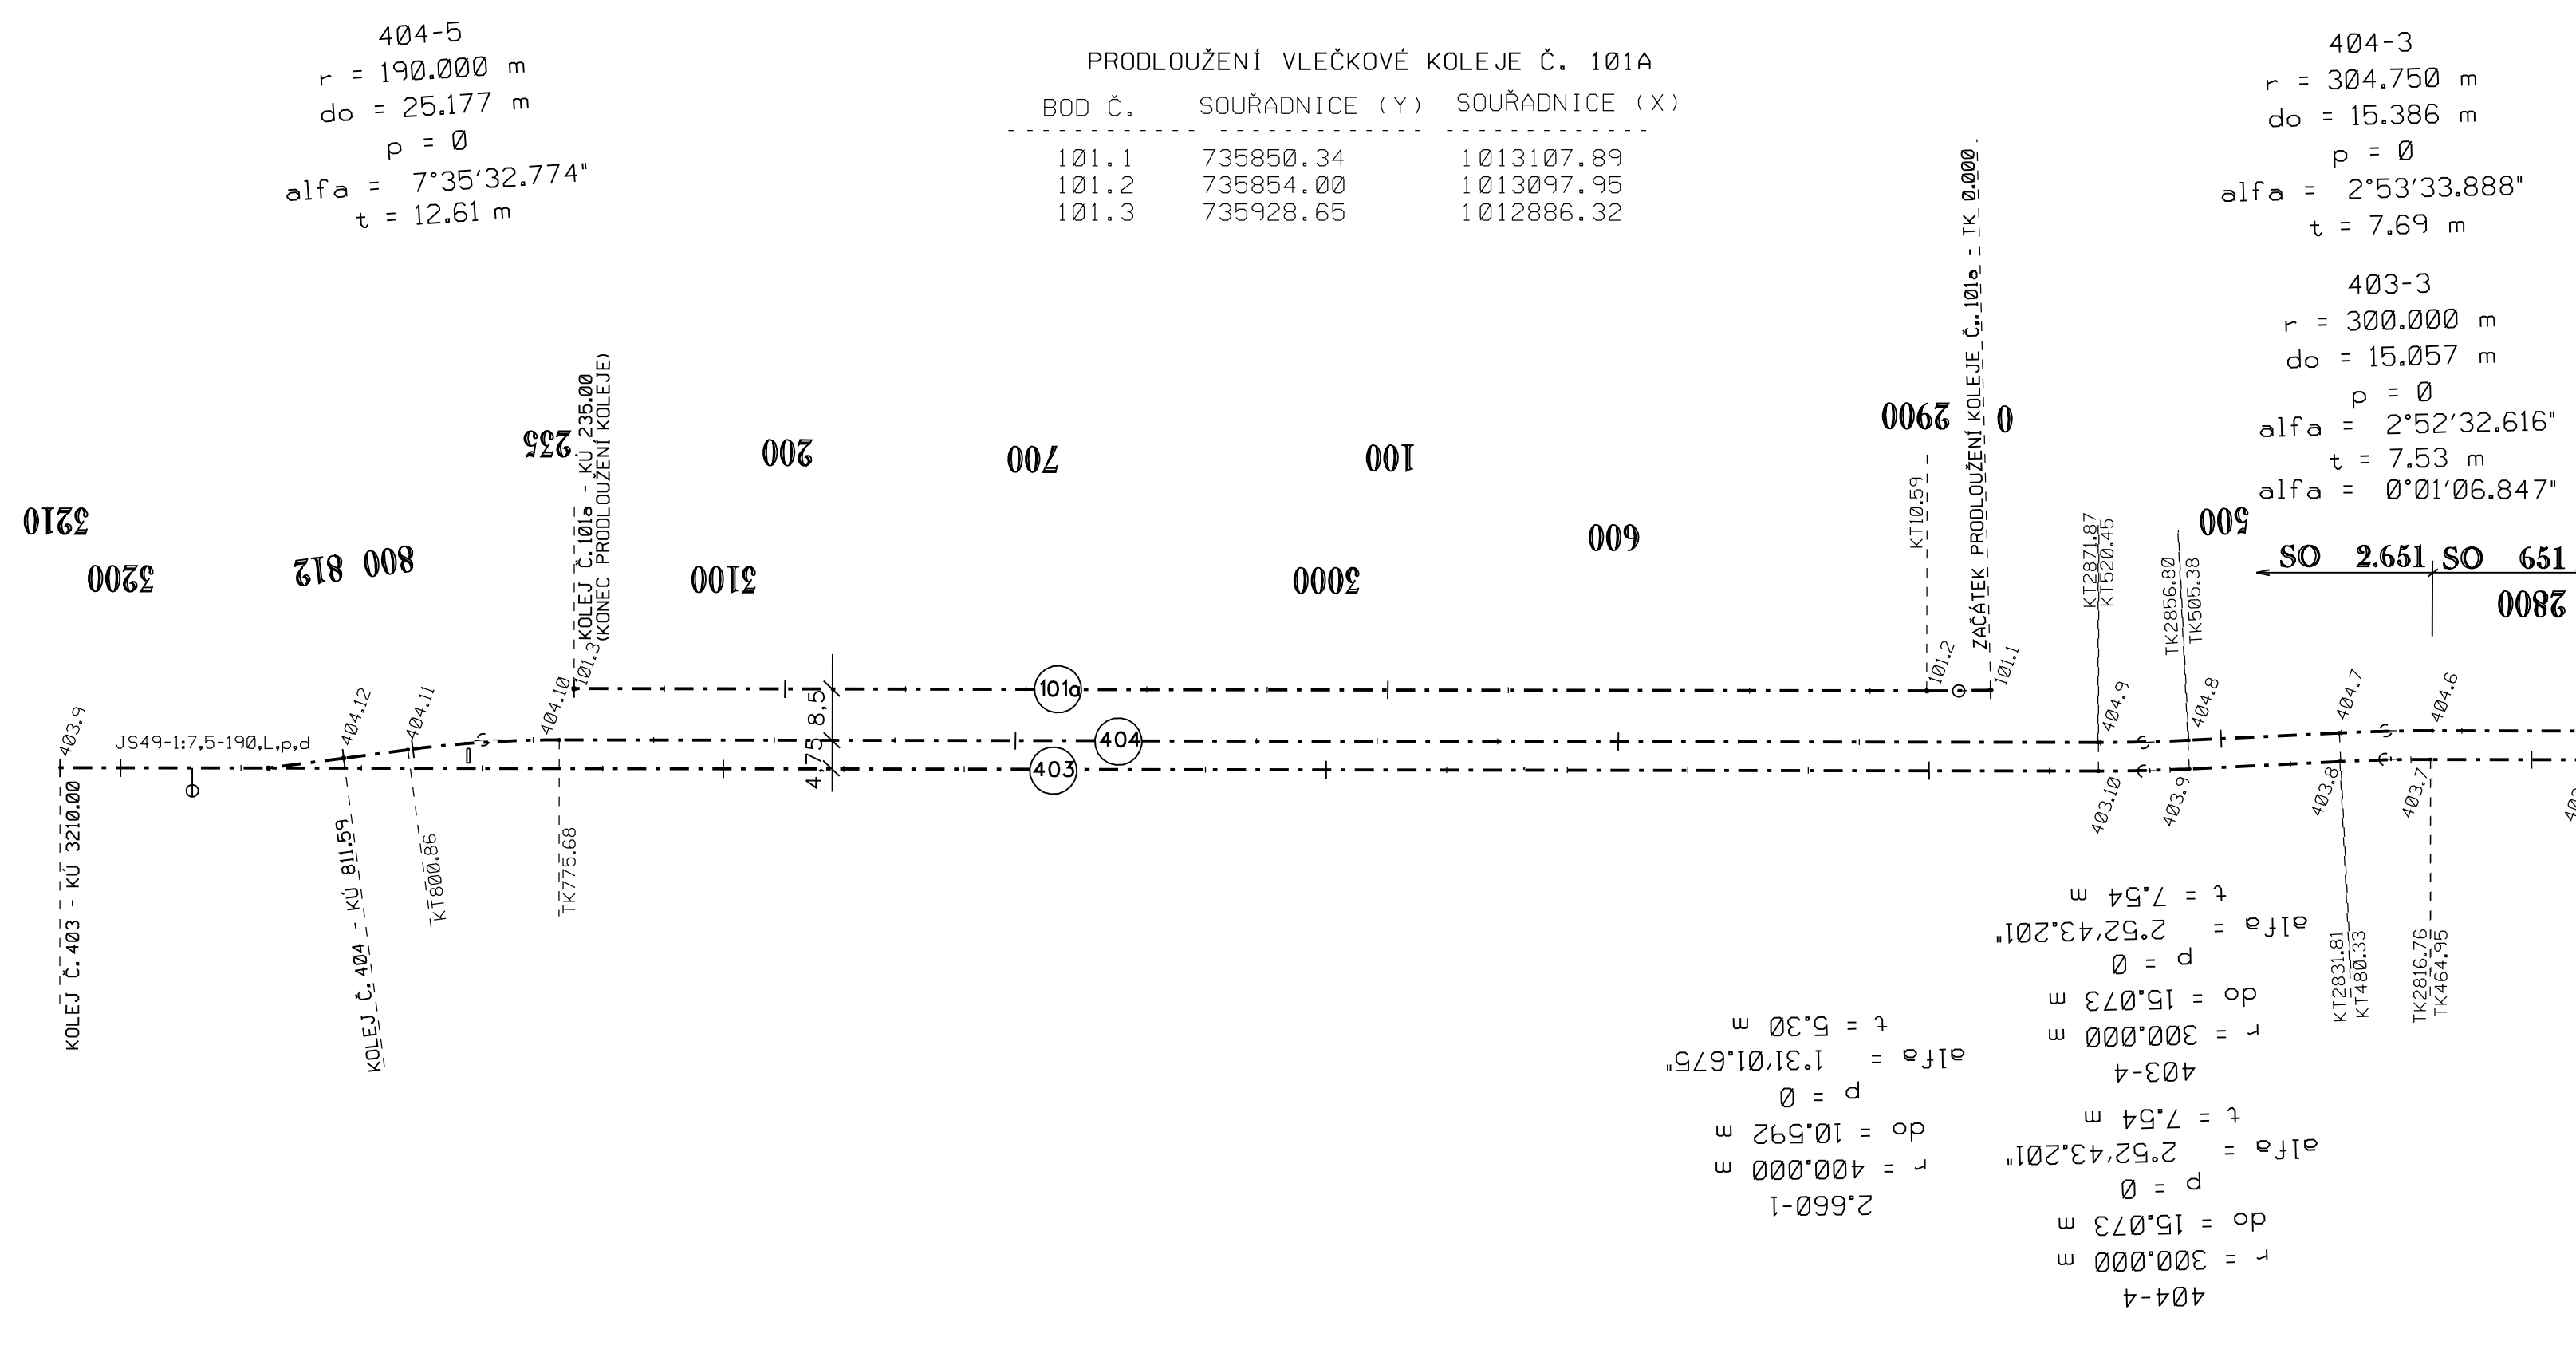

VLEČKOVÁ KOLEJ Č. 404		
BOD Č.	SOUŘADNICE (Y)	SOUŘADNICE (X)
404.1	735618.61	1013577.41
404.2	735618.64	1013577.39
404.3	735639.80	1013563.88
404.4	735669.40	1013542.09
404.5	735735.96	1013452.24
404.6	735832.22	1013179.17
404.7	735837.70	1013164.79
404.8	735847.20	1013141.63
404.9	735852.57	1013127.55
404.10	735937.48	1012886.85
404.11	735947.40	1012863.73
404.12	735952.28	1012854.17

VLEČKOVÁ KOLEJ Č. 403		
BOD Č.	SOUŘADNICE (Y)	SOUŘADNICE (X)
403.1	735346.85	1013588.91
403.2	735361.41	1013603.05
403.3	735690.85	1013581.63
403.4	735652.04	1013559.03
403.5	735739.81	1013455.62
403.6	735827.76	1013206.10
403.7	735836.79	1013180.50
403.8	735842.19	1013166.43
403.9	735851.64	1013143.32
403.10	735857.01	1013129.24
403.11	735969.50	1012810.36

TRANSCONSULT s.r.o.
Nerudova 37,500 02 Hradec Králové

Vedoucí projektu	Ing. Šejbal	Středisko	3
Odpovědný projektant	Ing. Šejbal	Vedoucí	Ing. Šejbal
Zpracovatel	Ing. Šejbal	Zak.	1 6 1 4 3 0 0 0 4
Přezkoušel	Ing. Pravda	Arch. č.	00717
Kontroloval	Ing. Hodek	Formát:	6 A4
Zadavatel	Česká přístavy, a.s.	Datum:	02/2017
účel		PDPS	

Ekologizace kontejnerového terminálu
a úpravy vlečkových kolejí v přístavu Mělník, 2. stavba
stavební část
SO 2.651 VLEČKOVÉ KOLEJE - KOLEJOVÝ SVRŠEK

část dok.
C.12

VYTYČOVACÍ VÝKRES

měřítko
1:1 000

č.výkresu
6

$r = 403.1$
 $d_o = 280.000 \text{ m}$
 $p = 226.611 \text{ m}$
 $\alpha = 0$
 $t = 119.92 \text{ m}$

