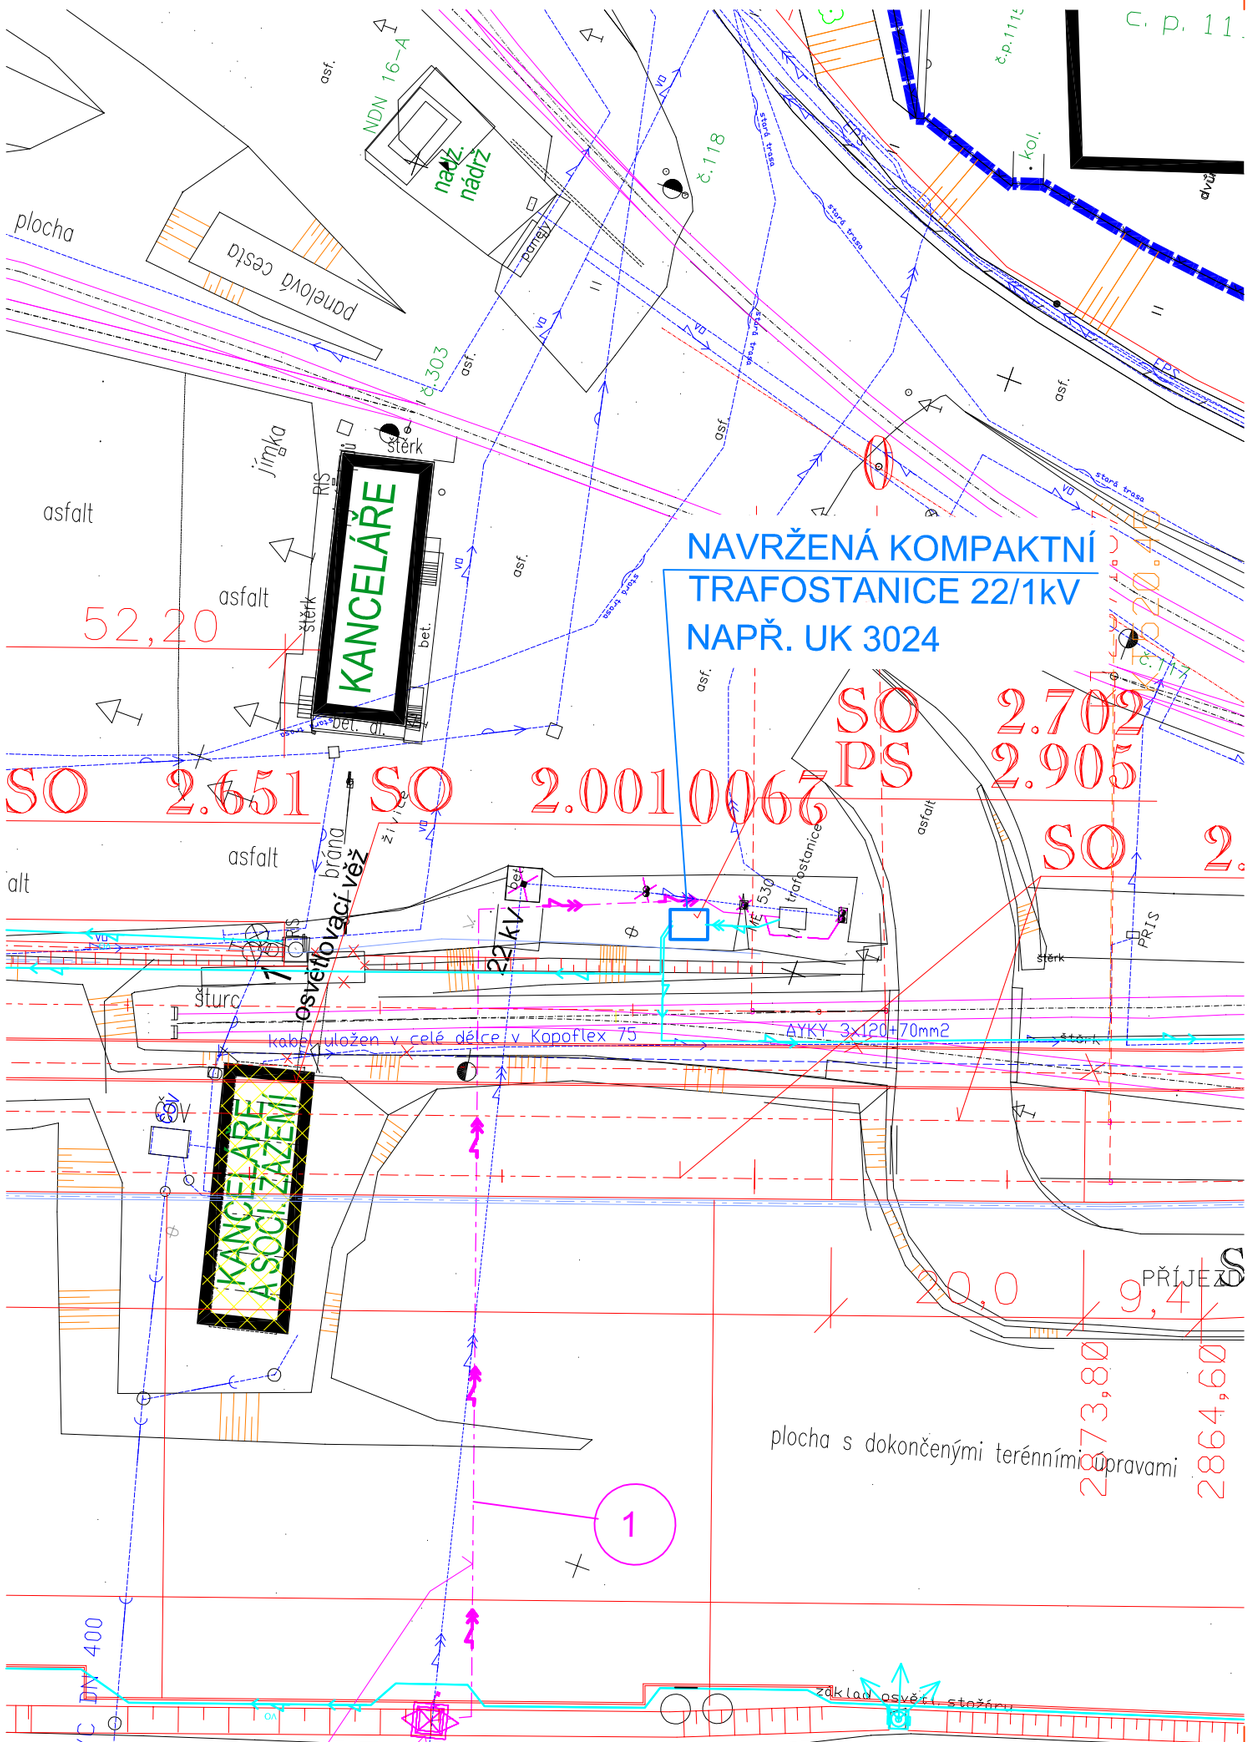

SOUVISEJÍCÍ STAVBY:

① STAVEBNÍK ČEZ DISTRIBUCE, a. s.
PŘELOŽKA VEDENÍ VN 22 kV

ROZVODNÁ SOUSTAVA 3 AC, 50 Hz, 22 kV / IT
OCHRANA PŘED NEBEZPEČNÝM DOTYKEM
AUTOMATICKÝM ODPOJENÍM OD ZDROJE V PŘEDEPSANÉM
ČASE - DLE ČSN 33 2000-4-41 ed. 2

ROZVODNÁ SOUSTAVA 3+PEN, AC, 50 Hz, 0,4 kV/TN - C
OCHRANA PŘED NEBEZPEČNÝM DOTYKEM
AUTOMATICKÝM ODPOJENÍM OD ZDROJE V PŘEDEPSANÉM
ČASE DLE ČSN 33 2000-4-41 ed. 2

SOUŘADNICOVÝ SYSTÉM S-JTSK
VÝŠKOVÝ SYSTÉM Bpv

TRANSCONSULT s.r.o.
Nerudova 37, 500 02 Hradec Králové

Vedoucí projektu	Ing. Shejbal		Středisko:	3
Odpovědný projektant	Jenček		Vedoucí:	Ing. Shejbal
Zpracovatel	Jenček		Zak. číslo	1 6 1 4 3 0 0 0 4
Přezkoušel	Ing. Shejbal		Arch. č.: 00717	Formát: 2 A4
Kontroloval	Ing. Shejbal		Datum:	02/2017
Objednatel:	České přístavy a.s. Praha		Účel:	PDPS

EKOLOGIZACE KONTEJNEROVÉHO TERMINÁLU A ÚPRAVY VLEČKOVÝCH KOLEJÍ V PŘÍSTAVU MĚLNÍK, 2. STAVBA
STAVEBNÍ ČÁST
PS 2.910 NAPÁJECÍ SILNOPROUDÉ ROZVODY

Část dok. C.14

SITUAČNÍ SCHÉMA

Měřítko 1:500

Č. výkresu 2